


PŮDORYS 3.NP NOVÝ STAV

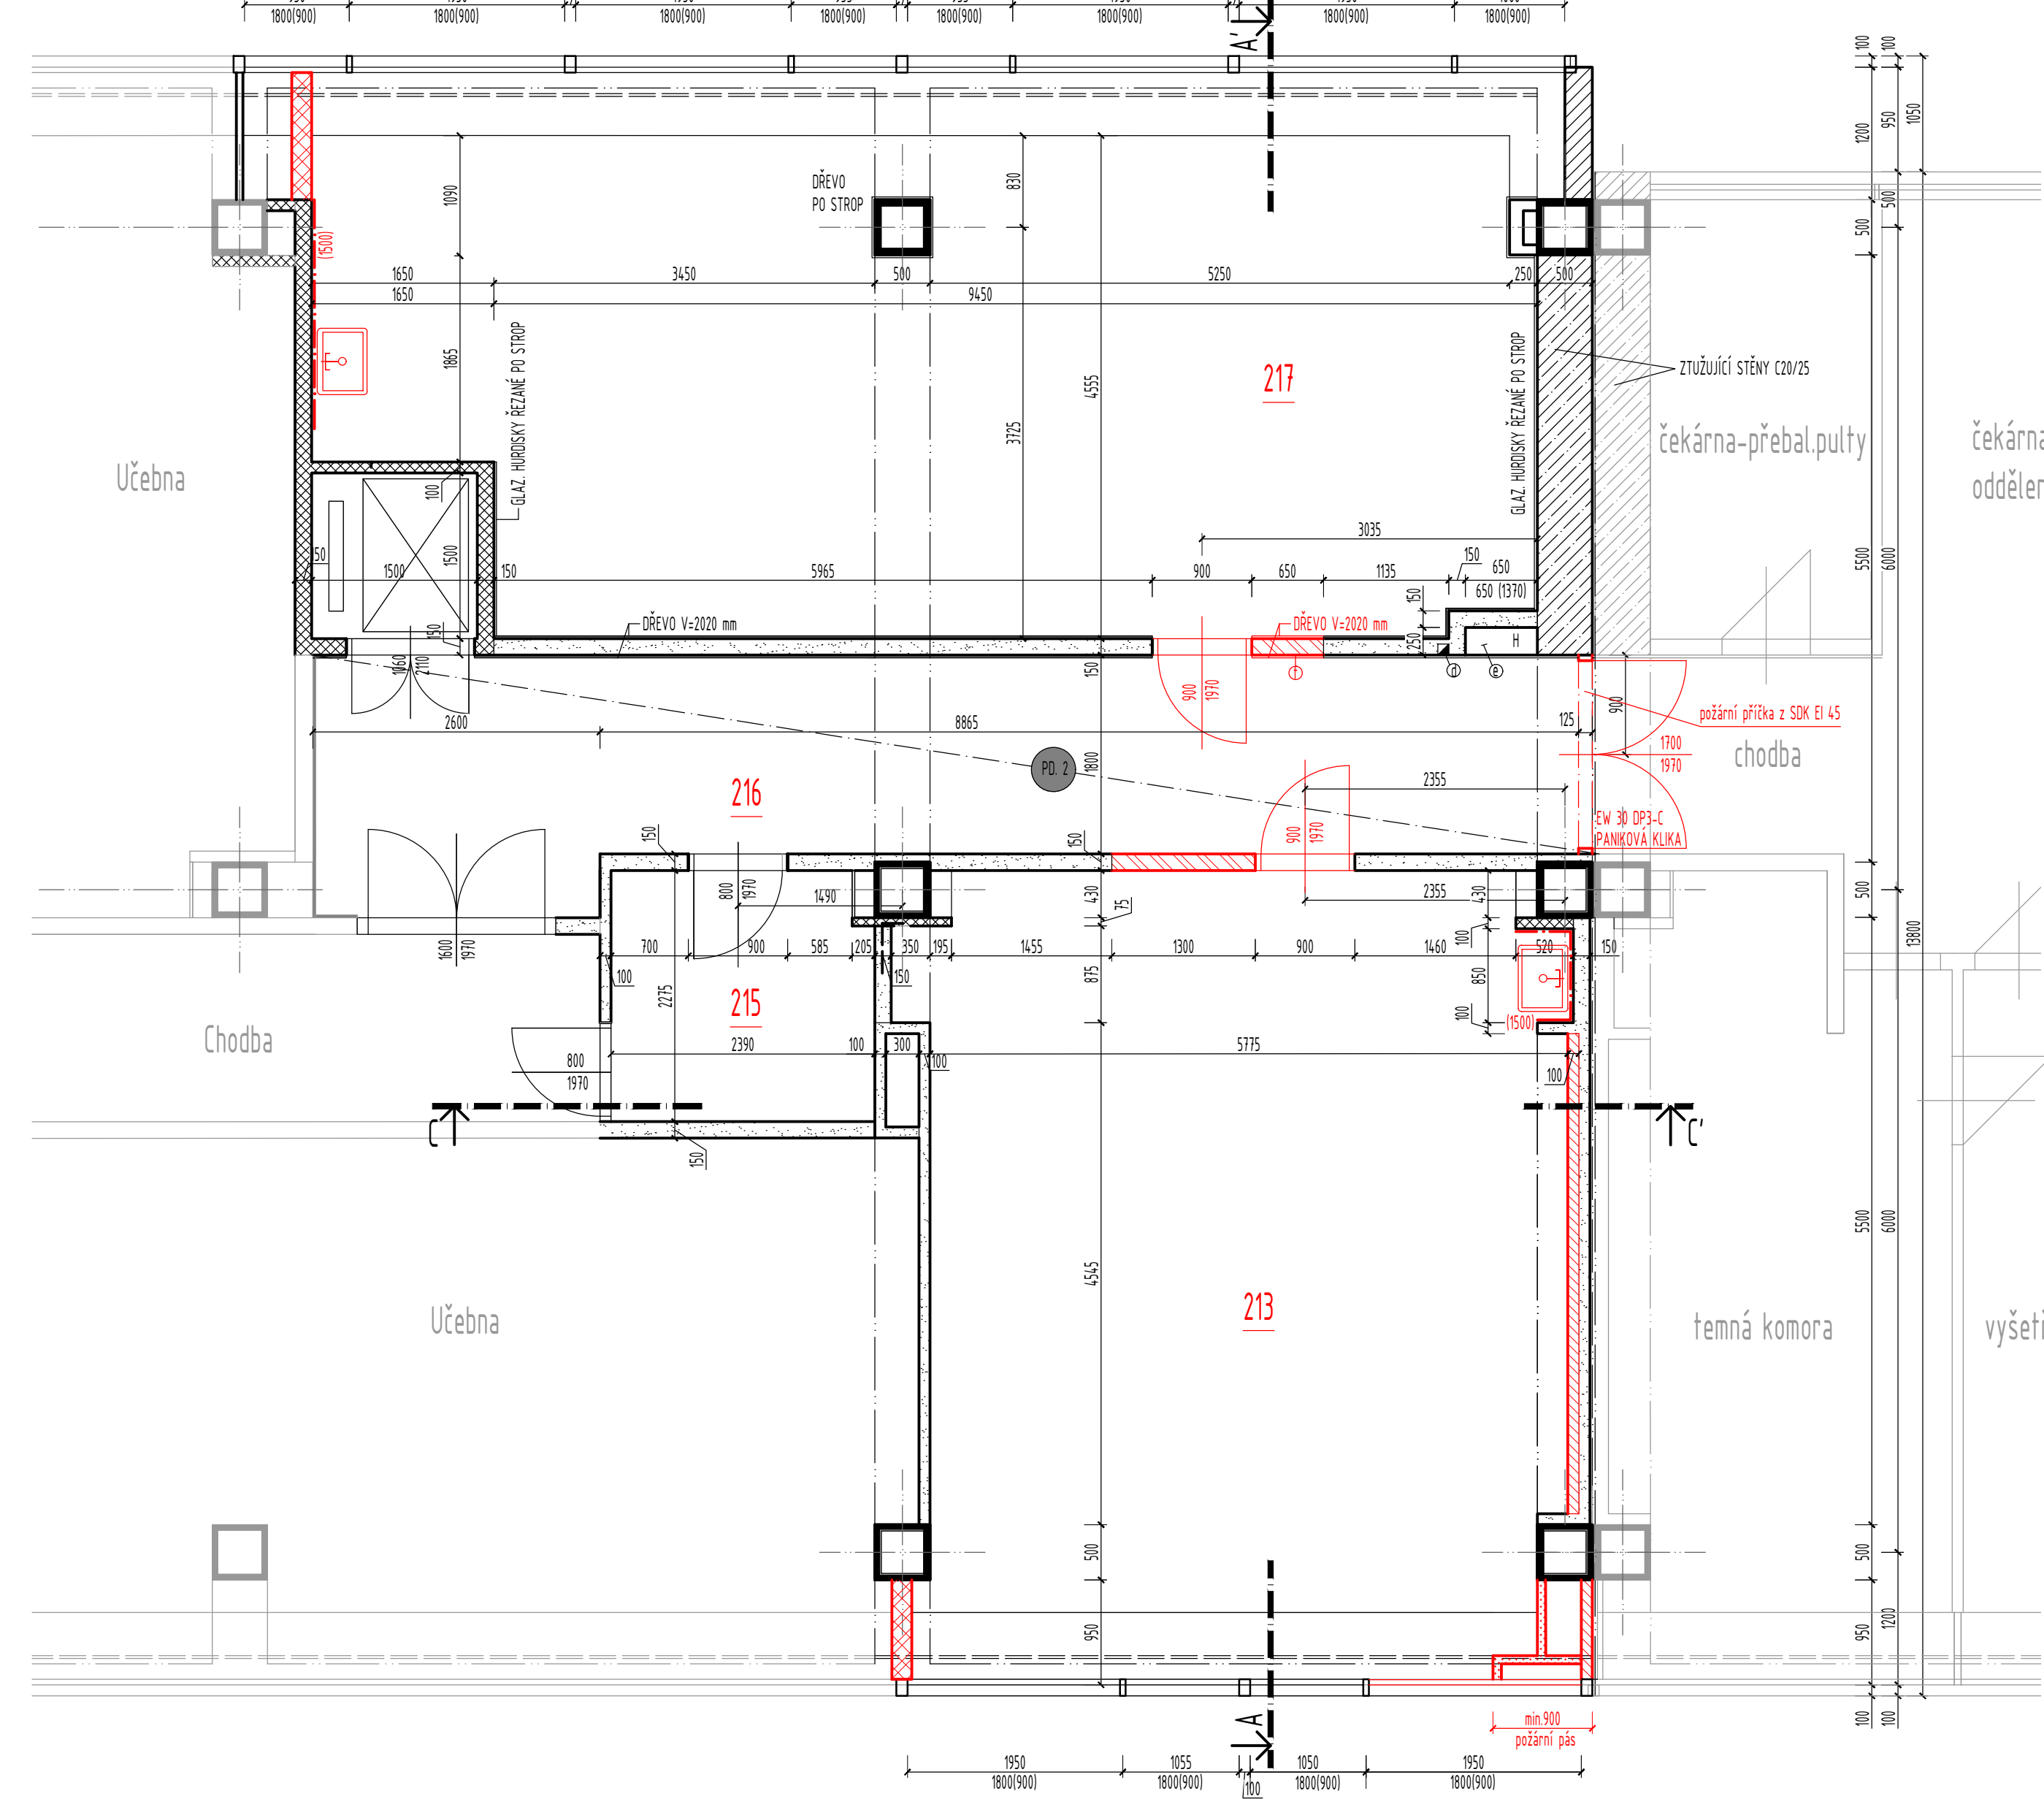

VÝPIS MÍSTNOSTÍ:

ČÍSLO M:	NÁZEV MÍSTNOSTI:	PLOCHA (m²):	PODLAHA:	STROP:	POZNÁMKA:
213	ÚČEBNA KMENOVÁ	41,93	VINYL		17 ŽÁKŮ
214	---	---	---		
215	SKLAD	5,33	STÁVAJÍCÍ		
216	CHODBA	22,14	STÁVAJÍCÍ DLAŽBA	Hliníkový podhled	
217	ÚČEBNA KMENOVÁ	52,38	VINYL		17 ŽÁKŮ

LEGENDA STÁVAJÍCÍCH KONSTRUKCÍ:

- Zdivo nosné z cihel CD na maltu nastav. M25
- Zdivo nosné z cihel plných P100, na maltu nastav. M25
- Přčky zděné nosné z cihel CD1, CD2, na maltu nastav. M25
- Přčky dodatečně dostavěné nosné
- Dřevěné obložení stávající
- vodorovná drážka ZTI

LEGENDA NOVÝCH KONSTRUKCÍ:


- Dozdívky z porobetonových tvárníc, min. R_w=47 dB
- Dělicí přčky protihlukové porobetonové tl. 180 mm, min. R_w=47 dB
- Dělicí přčky porobetonové protihlukové tl. 100 mm
- POŽÁRNÍ PÁSY OD PODLAHY AŽ PO STROP PŘÍPADNĚ ŽB PRŮVLAK - SDK KONSTRUKCE S POŽ. ODOLNOSTÍ EW30DP1

- PD. 1 Minerální podhled, světlá výška pod podhledem 2600 mm
- PD. 2 Hliníkový podhled, světlá výška pod podhledem 2600 mm

POZNÁMKY:

- EL svislá drážka, rozměry 650/75 - průstup podlahou i stropem
- SL svislá drážka, rozměry 650/75 - průstup podlahou i stropem
- prověřit po odkrytí rozvodů, v novém stavu bude přeložka stávajícího vedení do nové konstrukce
- ZTI svislá drážka, rozměry 100/100 - průstup podlahou i stropem
- NIKA pro hydrant rozměry 65/65
- Doplnit obklad z odbouraného zachovaného obkladu

SCHEMA ZÁJMOVÉHO ÚZEMÍ 1:500

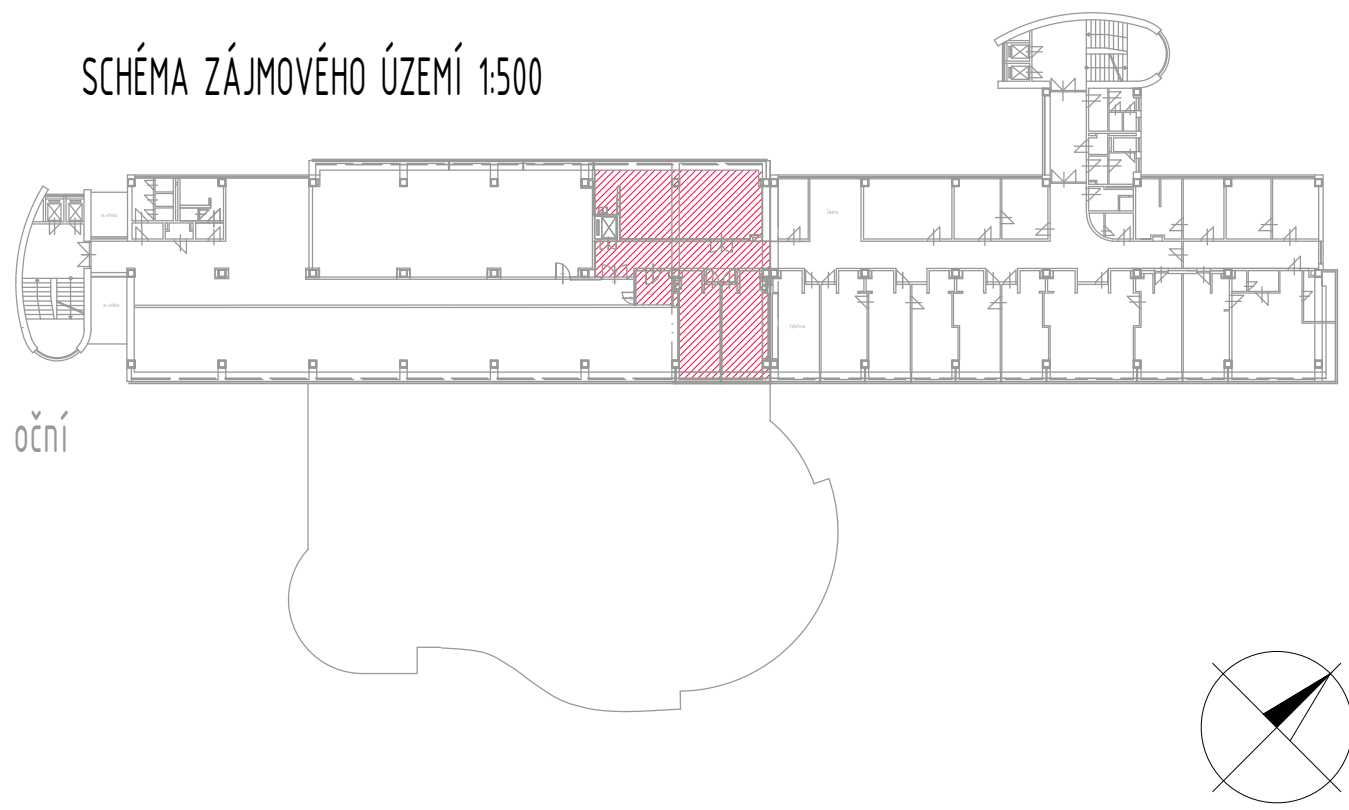

16.12.2019 - revize 2 - doplnění dřezu v m.č. 527 a obkladu za dřezem, doplnění prvků Požárně bezpečnostního řešení
19.11.2019 - revize 1 - upřesnění stávajícího stavu přesný typ ordinací a doplnění sousedních místností na vyžádání KHS JMK

P.B. = ± 0,000 = 226,35 m.n.m. Bpv

GENERALNÍ PROJEKTANT : Pan Arch s.r.o. IČO : 26289491, DIČ : CZ26289491 bucelář : Ječná 29A, 621 00 Brno E-mail: info@pamarch.cz web : http://www.pamarch.cz			PROJESE : D.1.1 ARCH. STAVEBNÍ	
ODP. PROJEKTANT : Ing. arch. ROBERT ŠEVČÍK			OBJEDNATEL : MAGISTRÁT MĚSTA BRNA, ODBOR SPRÁVY MAJETKU, HUSOVA 3, 601 67 BRNO	
VYPRACOVAL : DANIELA DUBISOVÁ			ZAK. ČÍSLO : 1223	
SPOLUPRÁCE : MICHAL NAGY			DATUM : 10/2019	
NÁZEV STAVBY : ŽEROTINOV NÁM. 6, PD ZMĚNY UŽÍVÁNÍ ZE ZDRAVOTNICKÉHO ZAŘÍZENÍ NA ŠKOLU VČETNĚ STAVEBNÍCH ÚPRAV			FORMÁT : A3	
MÍSTO STAVBY : Žerotínovo náměstí 6, Bílý dům, k.ú. Veveří			STUPEŇ : DSP-DPS	
STAV. OBJEKT : -			MĚŘÍTKO : 1:50	
OBSAH : 3.NP - NOVÝ STAV			Č. VÝKR. : D.1.1.-06-R2	