


PŮDORYS 4.NP NOVÝ STAV

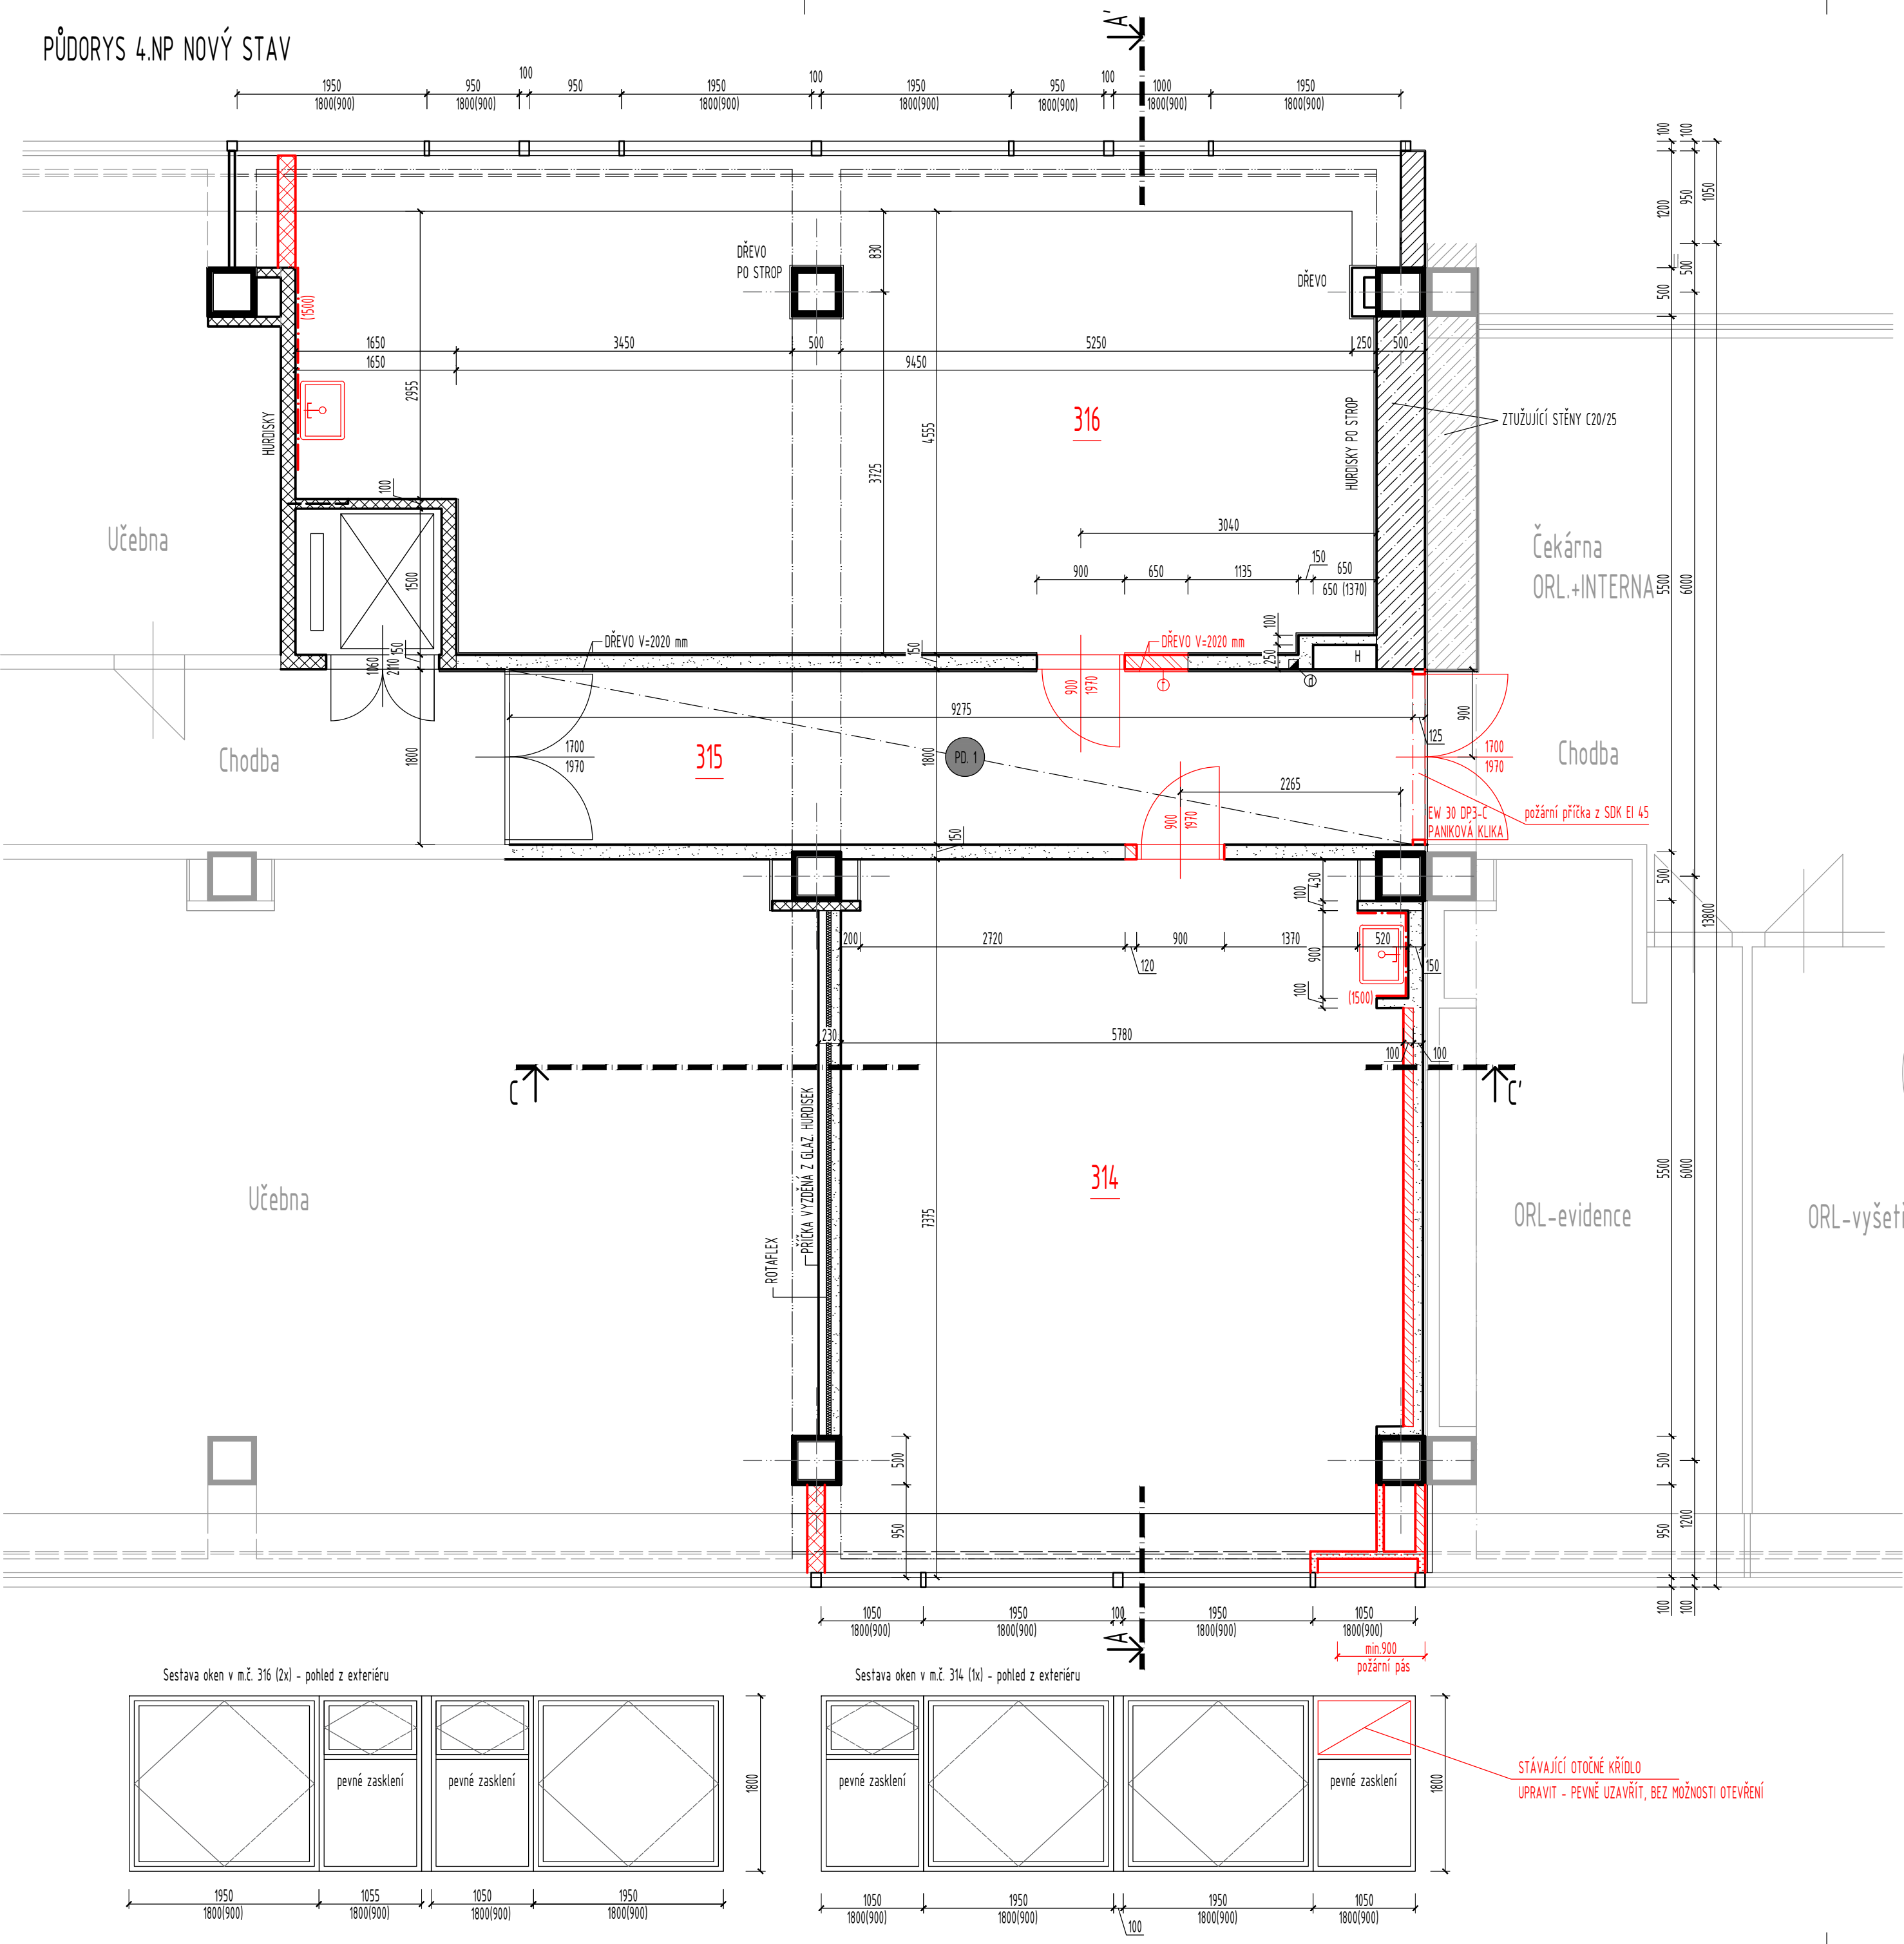

VÝPIS MÍSTNOSTÍ:

ČÍSLO M.	NÁZEV MÍSTNOSTI:	PLOCHA (m <sup>2</sup> ):	PODLAHA:	STROP:	POZNÁMKA:
314	UČEBNA KRMENOVÁ	41,63	VINYL	MINERÁL. PODHLED	17 ZÁKŮ
315	CHODBA	16,69	STÁVAJÍCÍ DLAŽBA	MINERÁL. PODHLED	17 ZÁKŮ
316	UČEBNA KRMENOVÁ	54,00	VINYL	MINERÁL. PODHLED	17 ZÁKŮ

LEGENDA STÁVAJÍCÍCH KONSTRUKCÍ:

- Zdivo nosné z cihel CD na maltu nastav. M25
- Zdivo nosné z cihel plných P100, na maltu nastav. M25
- Příčky zděné nosné z cihel CD1, CD2, na maltu nastav. M25
- Příčky dodatečně dostavěné nosné
- Dřevěné obložení stávající

LEGENDA NOVÝCH KONSTRUKCÍ:


- Dozdívky z porobetonových tvárnic, min. R<sub>w</sub>=47 dB
- Dělicí příčky protihlukové porobetonové tl. 180 mm, min. R<sub>w</sub>=47 dB
- Dělicí příčky porobetonové protihlukové tl. 100 mm
- POŽÁRNÍ PÁSY OD PODLAHY AŽ PO STROP PŘÍPADNĚ ŽB PRŮVLAK - SDK KONSTRUKCE S POŽ. ODOLNOSTÍ EW30DP1

- PD. 1 Minerální podhled, světlá výška pod podhledem 2600 mm
- PD. 2 Hliníkový podhled, světlá výška pod podhledem 2600 mm

POZNÁMKY:

- EL svislá drážka, rozměry 650/75 - prostup podlahou i stropem
- SL svislá drážka, rozměry 650/75 - prostup podlahou i stropem
- prověřit po odkrytí rozvodů, v novém stavu bude přeložka stávajícího vedení do nové konstrukce
- ZTI svislá drážka, rozměry 100/100 - prostup podlahou i stropem
- NIKA pro hydrant rozměry 65/65
- Doplnit obklad z odbouraného zachovaného obkladu

SCHEMA ZÁJMOVÉHO ÚZEMÍ 1:500

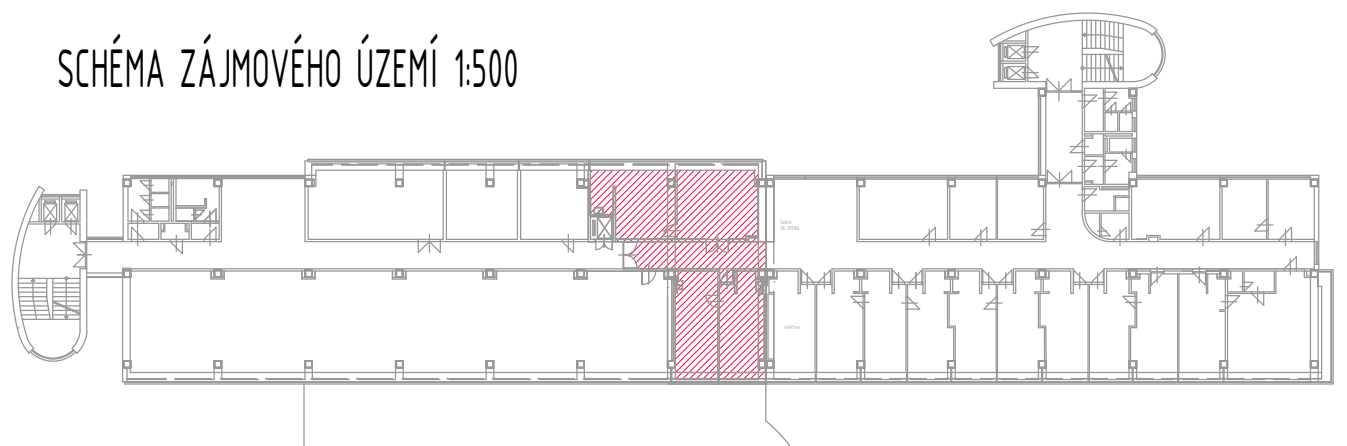

16.12.2019 - revize 2 - doplnění dřezu v m.č. 527 a obkladu za dřezem, doplnění prvků Požární bezpečnostního řešení

19.11.2019 - revize 1 - upřesnění stávajícího stavu přesný typ ordinací a doplnění sousedních místnosti na vyžádání KHS JMK

P.B. = ± 0,000 = 226,35 m.n.m. Bpv

GENERÁLNÍ PROJEKTANT : Pan Arch s.r.o. IČO : 26289491, DIČ : CZ26289491 barelář : Ječná 29A, 621 00 Brno Tel. : +420 775377 554 E-mail : michal.nagy@panarch.cz; info@panarch.cz web : http://www.panarch.cz		<b>PAM ARCH</b>		PROFESÉ : <b>D.1.1 ARCH. STAVEBNÍ</b>	
OBJEDNATEL : MAGISTRÁT MĚSTA BRNA, ODBOR SPRÁVY MAJETKU, HUSOVA 3, 601 67 BRNO		VYPRACOVAL : Ing. arch. ROBERT ŠEVČÍK		SPOLUPRÁCE : DANIELA DUBISOVÁ MICHAL NAGY	
NÁZEV STAVBY : ŽEROTINOV NÁM. 6, PD ZMĚNY UŽÍVÁNÍ ZE ZDRAVOTNICKÉHO ZAŘÍZENÍ NA ŠKOLU VČETNĚ STAVEBNÍCH ÚPRAV		MÍSTO STAVBY : Žerotínovo náměstí 6, Bílý dům, k.ú. Veveří		ZAK. ČÍSLO : 1223	
STAV. OBJEKT : - 4.NP - NOVÝ STAV		OBSAH : 4.NP - NOVÝ STAV		DATUM : 10/2019	
				FORMÁT : A2	
				STUPEŇ : DSP+DPS	
				MĚŘÍTKO : 1:50	
				Č. VÝKR. : D.1.1.-07-R2	