



STÁVAJÍCÍ STAV

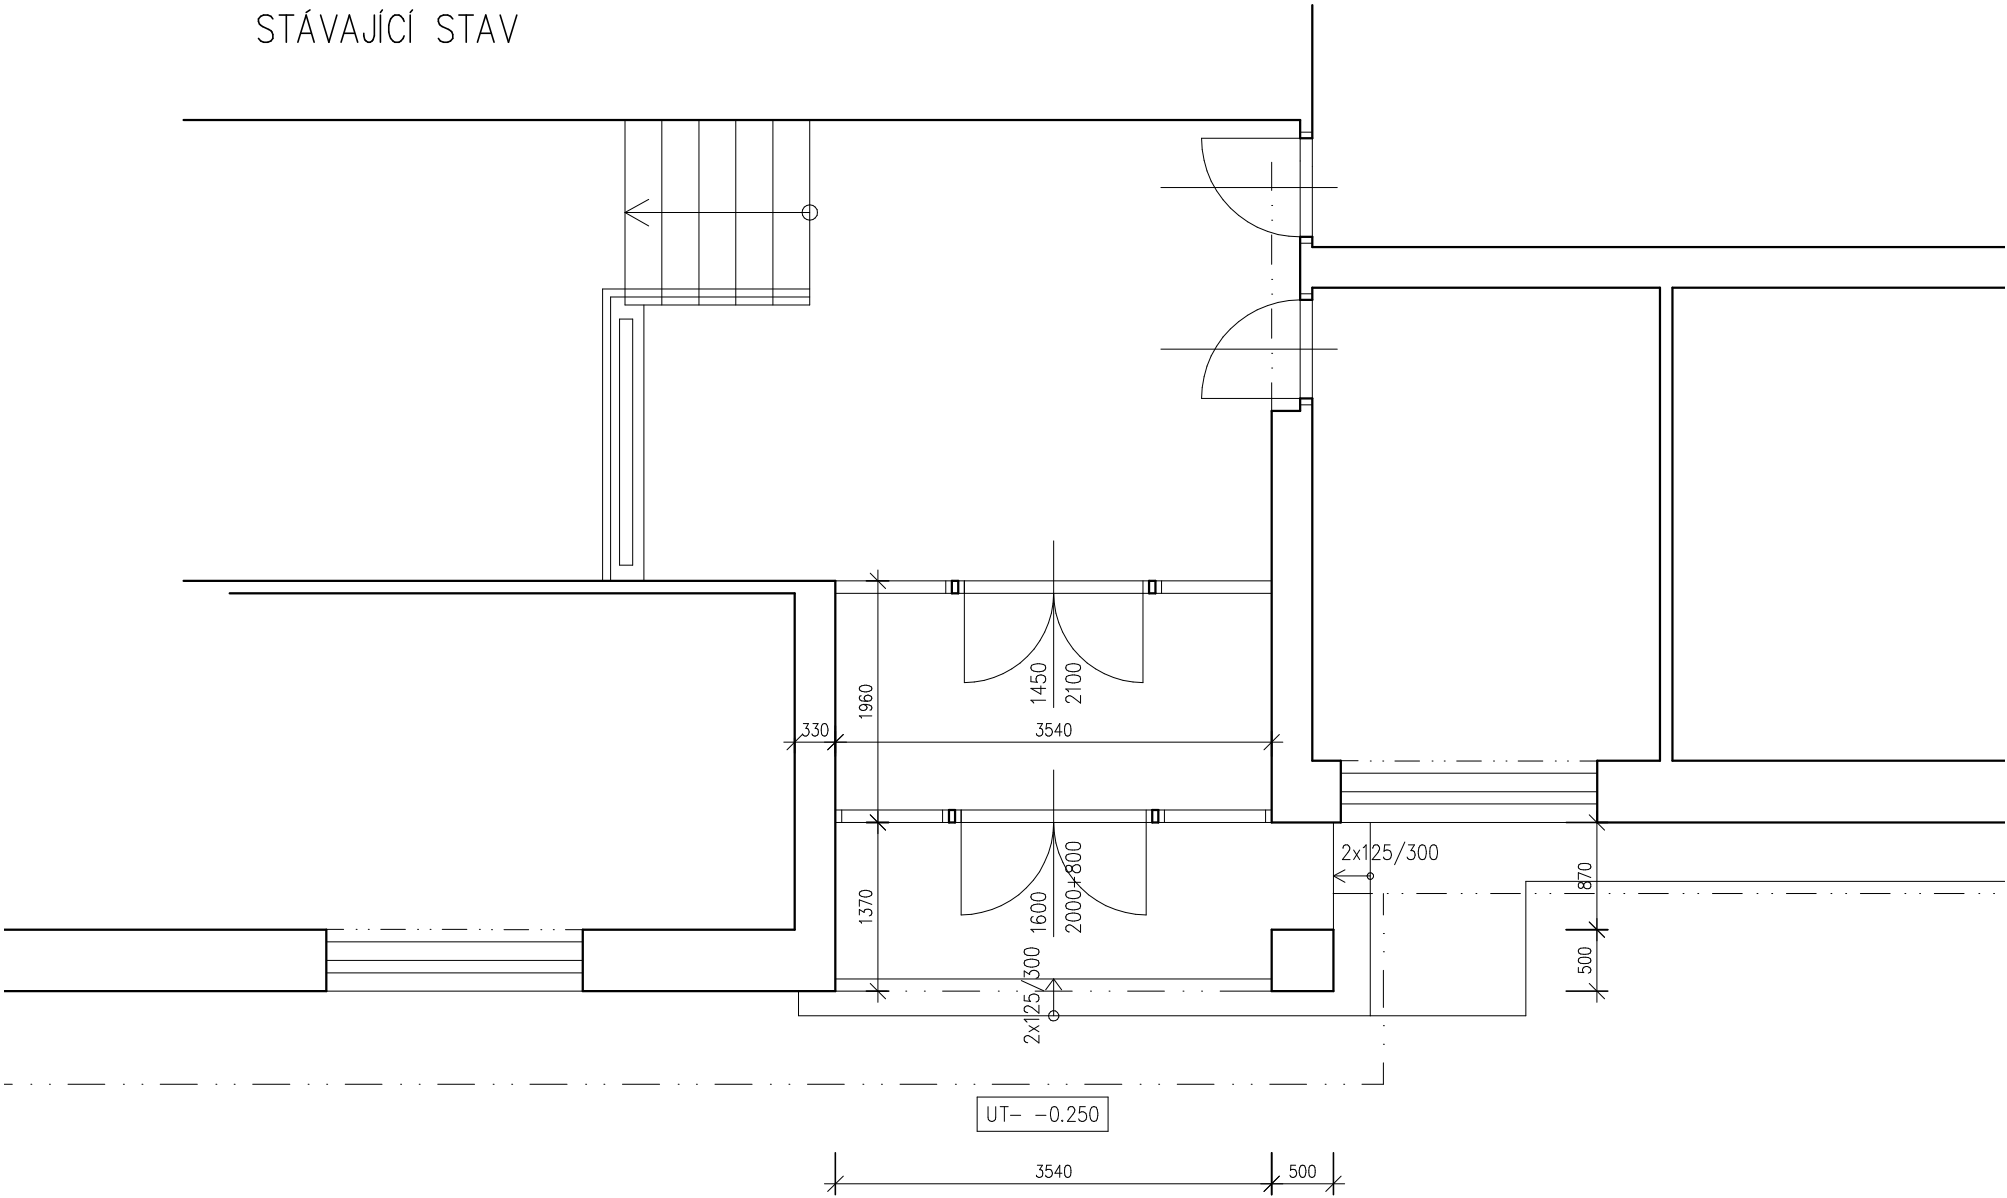

NOVÝ STAV

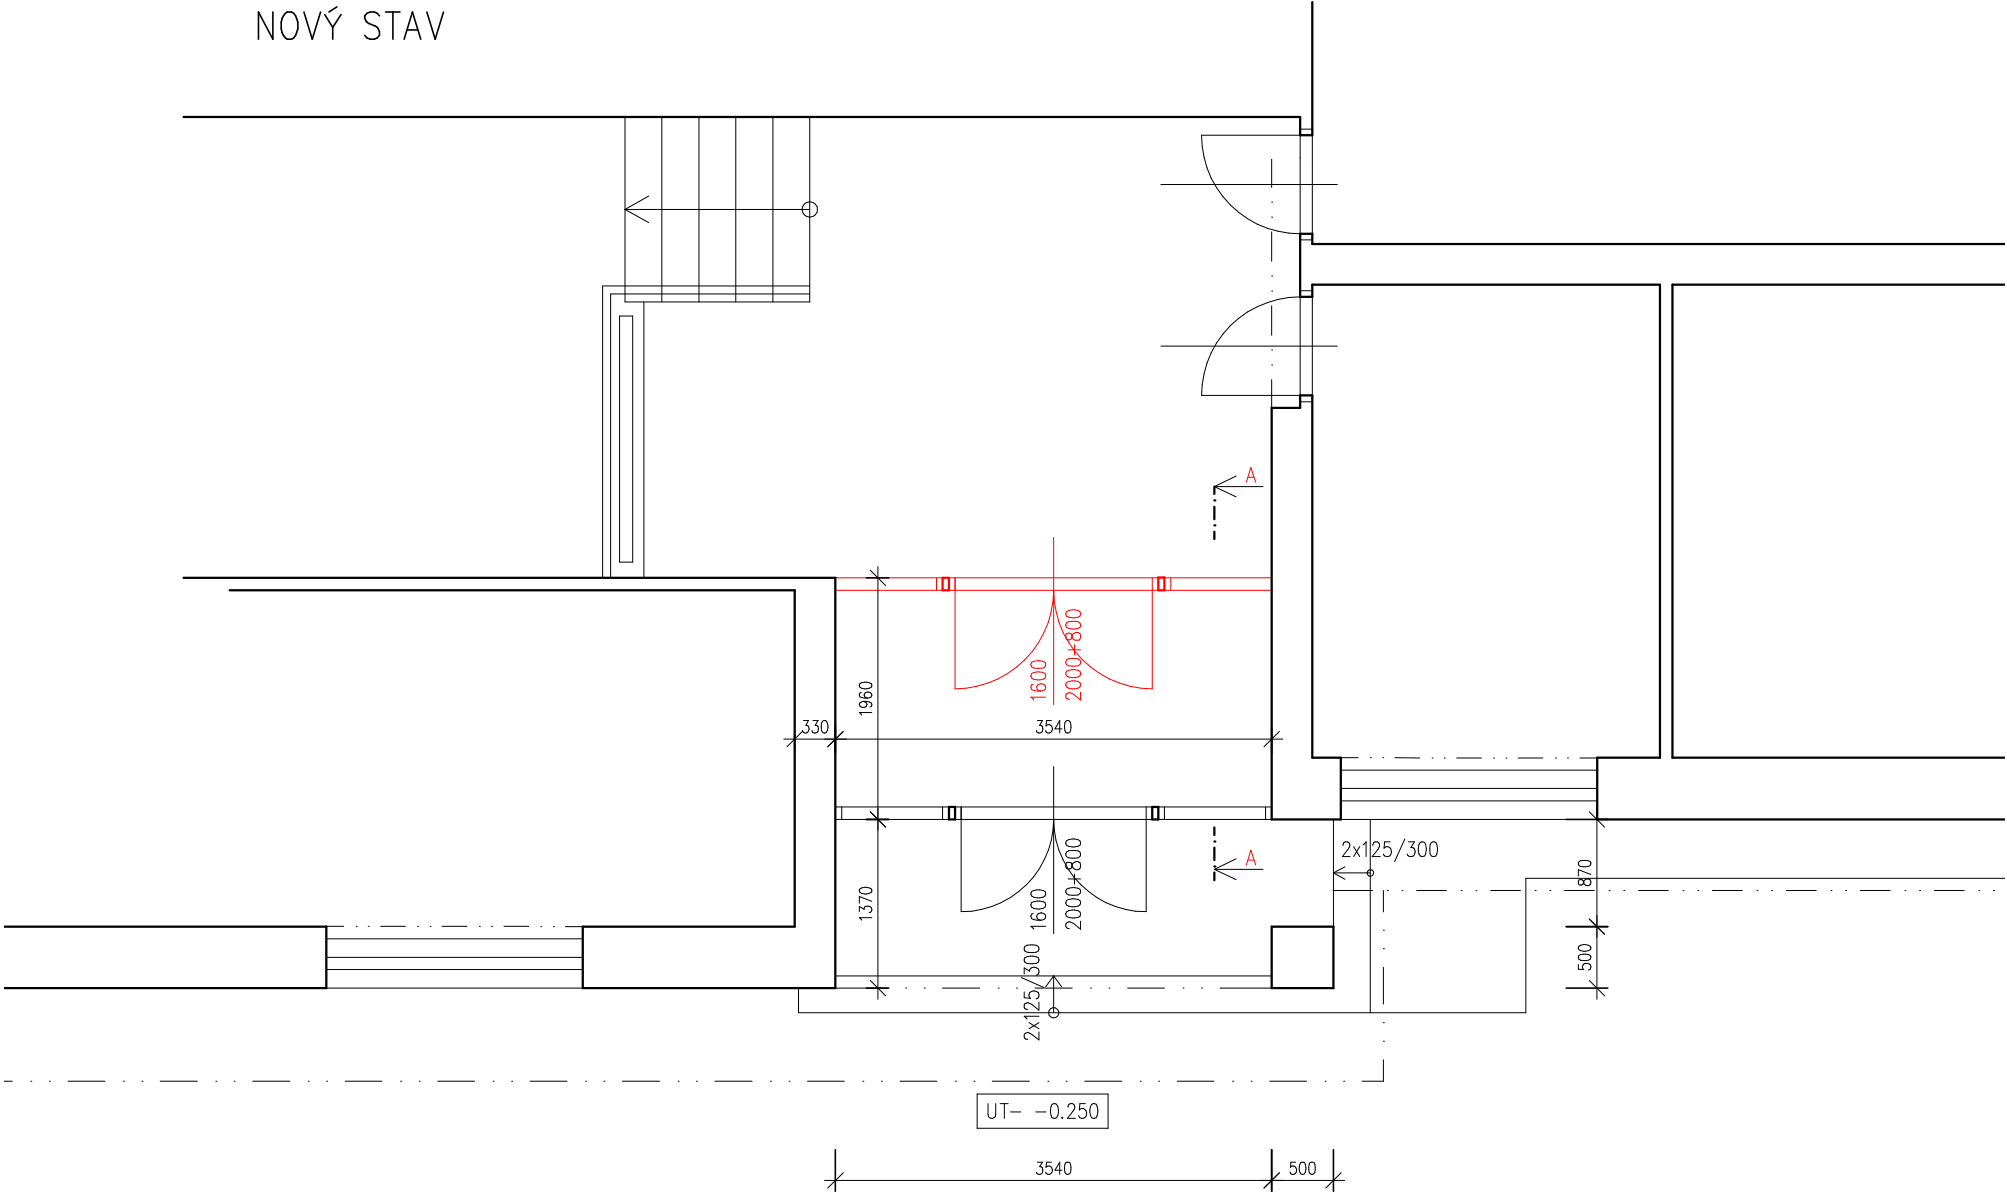

Zodp.projektant	Radka Volková, Loděnice 50, 671 75	
Vypracovala	Radka Volková, Loděnice 50, 671 75	
Investor	MMB Odbor správy budov, Husova 3, Brno, 601 67	
Akce	PROSKLENÁ STĚNA V1.NP. PALACKÉHO 146, BRNO	
Obsah	ČÁSTEČNÝ PŮDORYS VSTUPU	Datum 08.2021
		Měřítko 1:50
		Číslo.výkr. 1