


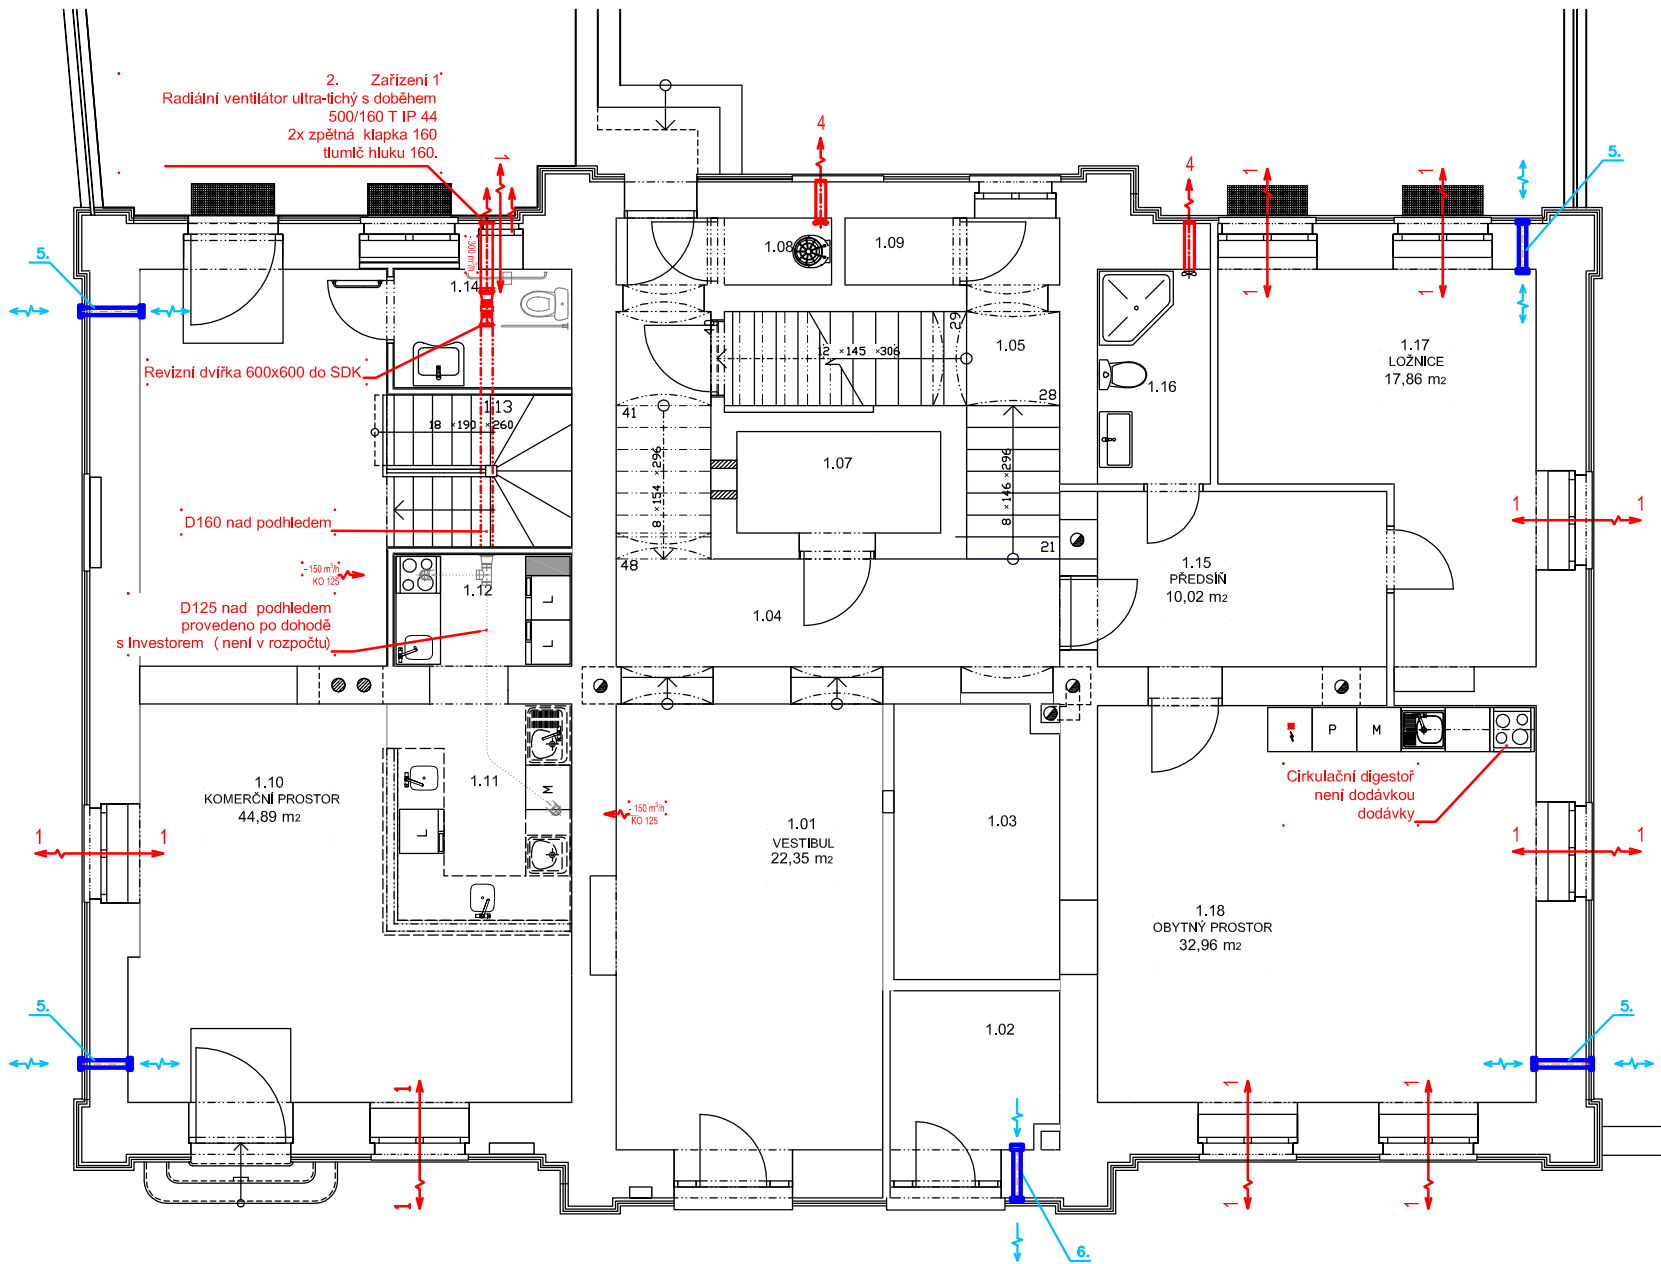

Tabulka místností 1.NP									
	č.m.	Název místnosti	Výška	Plocha (m2)	Podlahy	S	Stěny	Stropy	Poznámka
SPOLEČNÉ PROSTORY									
	1.01	VESTIBUL	3 885	22,3	Teraso	PS4	Sanač. om. / malba	SDK podhled	Terasový sokl 100 mm
	1.02	MÍSTNOST PRO POPELNICE	3 885	5,6	Teraso	PS4	Sanač. om. / malba	SDK podhled	Terasový sokl 100 mm
	1.03	KOČÁRKÁRNA	3 885	8,3	Teraso	PS4	Sanač. om. / malba	SDK podhled	Terasový sokl 100 mm
	1.04	CHODBA	3 740	16,4	Teraso	PS4	Sanač. om. / malba	SDK podhled	Terasový sokl 100 mm
	1.05	SCHODIŠTĚ	3 740	10,1	Teraso	PS4	Sanač. om. / malba	SDK podhled	Terasový sokl 100 mm
	1.06	ZPEVNĚNÁ PLOCHA DVORA	0	37,0	Keram. dlažba	P11			
	1.07	SKLAD	3 740	3,8	Keram. dlažba	P5	Sanač. om. / malba	SDK podhled	Keram. sokl 100 mm
	1.08	ÚKLIDOVÁ KOMORA	3 740	1,3	Keram. dlažba	P5	Keram. obklad - 2.00 m	SDK podhled	Keram. sokl 100 mm
	1.09	SKLAD	3 740	1,3	Keram. dlažba	P5	Sanač. om. / malba	SDK podhled	Keram. sokl 100 mm
				106,2 m²					
KOMERČNÍ PROSTOR									
	1.10	KOMERČNÍ PROSTOR	3 565	44,9	Keram. dlažba	P5	Sanač. om. / malba	SDK podhled	Keram. sokl 100 mm
	1.11	ZÁZEMÍ	3 000	7,7	Keram. dlažba	P5	Sanač. om. / malba	SDK podhled	Keram. obkl. za kuch.
	1.12	ZÁZEMÍ	3 000	3,6	Keram. dlažba	P5	Sanač. om. / malba	SDK podhled	Keram. obkl. za kuch.
	1.13	SCHODIŠTĚ	3 000	5,1	Ocel. stupně		Sanač. om. / malba	SDK podhled	
	1.14	WC IMOBILNÍ	3 000	4,1	Keram. dlažba	P5	Keram. obklad - 2.20 m	SDK podhled	Sanač. om.
				65,4 m²					
BYT 1									
	1.15	PŘEDSÍŇ	3 565	10,0	PVC	P6	Sanač. om. / malba	SDK podhled	PVC Sokl
	1.16	KOUPELNA	3 565	4,4	Keram. dlažba	P5	Keram. obklad - 2.20 m	SDK podhled	Sanač. om.
	1.17	LOŽNICE	3 565	17,9	PVC	P6	Sanač. om. / malba	SDK podhled	PVC Sokl
	1.18	OBYTNÝ PROSTOR	3 565	33,0	PVC	P6	Sanač. om. / malba	SDK podhled	PVC Sokl+Keram.ob. kuch.
				65,3 m²					
				236,8 m²					

STÁVAJÍCÍ ZAŘÍZENÍ:

1. Přímé větrání okny
2. Zařízení 1
Radiální ventilátor ultra-tichý s doběhem 500/160 T IP 44
2x zpětná klapka 160
tlumič hluku 160.
3. Cirkulační digestoř
4. Ventilátor přes zed' - odvětrání WC s doběhem

NOVÉ ZAŘÍZENÍ:

5. Rekuperační jednotka pro přívod a odvod vzduchu s keramickým výměníkem tepla, REC DUO 100 PLUS RC
6. Radiální nástěnný ventilátor

1. Napojení zázemí přípravy původně uvažované kavárny nebude realizované. Bude pouze provedena příprava pro možnost provedení podhled SDK budou v místě vedení potrubí sníženy.
2. Materiál potrubí bude přizpůsoben montáži (PVC / Nerez) , bude zvukově dilatován od konstrukcístropu a uložen tak aby se vibrace a hluk nepřenášely do okolních konstrukcí.
3. Prostupy konstrukcemi budou řešeny v rámci s PBRŠ
4. přesná pozice vrtaných otvorů bude upřesněna GP na stavbě
5. připojení bude přes vsazenou rozbočovací krabici - kabelem 3Jx2,5 CYKY

Paré	Razítko	Zodpovědný projektant :		Vypracoval :		MINIHOUSE podpora SW ArchiCAD DULÁNEK 13 615 00 Brno - ŽIDENICE +420 0724 02 37 07 E-mail: minihouse@seznam.cz *****			
		Ing. arch. David Vrtek		Ing. Vladimír Rákos					
		Okres : Brno město		MístoKřenová 277/76					
		Investor Statutární město Brno, Dominikánské náměstí 196/1, Brno 602 00							
	Akce :		Bytový dům Křenová 277/76 Křenová 277/76, Brno		Datum :		03/2022		
					Měřítko :		1:50		
				Formát :		2 x A4			
ČÍSLO ZAKÁZKY3517 DATUM: 03/2022 MĚŘÍTKO: 1: 50		Výkres :		VZDUCHOTECHNIKA-půdorys 1.NP		číslo výkresu :		1.	