


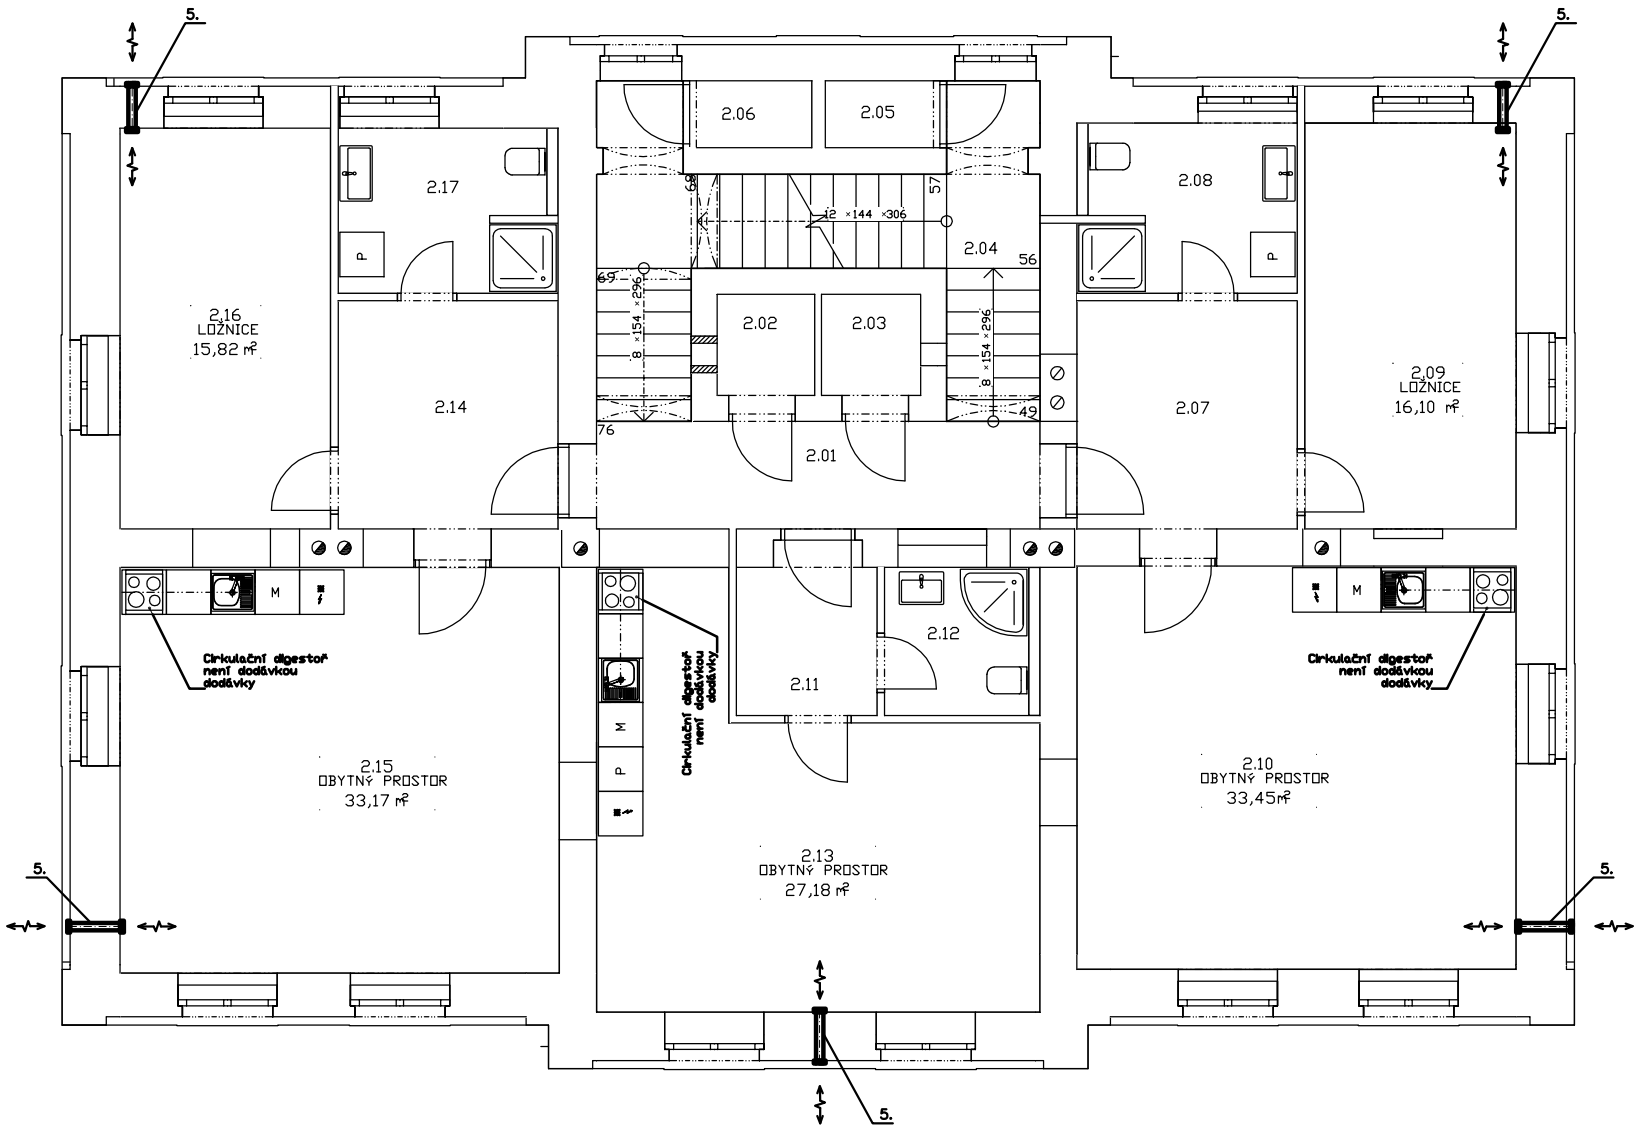

LEGENDA MÍSTNOSTÍ

Tabulka místností 2.NP									
	č.m.	Název místnosti	Výška	Plocha (m2)	Podlahy	S	Stěny	Stropy	Poznámka
SPOLEČNÉ PROSTORY									
	2.01	CHODBA	3 680	8,7	Teraso	PS5	Omitka VŠ	Malba + VP omitka	Terasový sokl 100 mm
	2.02	SKLAD	3 680	2,0	Keram. dlažba	P7	Omitka VŠ	Malba + VP omitka	Keram. sokl
	2.03	SKLAD	3 680	2,1	Keram. dlažba	P7	Omitka VŠ	Malba + VP omitka	Keram. sokl
	2.04	SCHODIŠTĚ + CHODBA	3 680	15,8	Teraso	PS5	Omitka VŠ	Malba + VP omitka	Terasový sokl 100 mm
	2.05	SKLAD	3 680	1,3	Keram. dlažba	P7	Omitka VŠ	Malba + VP omitka	Keram. sokl
	2.06	SKLAD	3 680	1,4	Keram. dlažba	P7	Omitka VŠ	Malba + VP omitka	Keram. sokl
				31,3 m²					
BYT 2									
	2.07	PŘEDSÍŇ	3 680	9,9	PVC	P8	Omitka VŠ	Malba + VP omitka	PVC sokl
	2.08	KOUPELNA	3 680	7,0	Keram. dlažba	P7	Keram. obklad - 2.20 mm	Malba + VP omitka	
	2.09	LOŽNICE	3 680	16,1	PVC	P8	Omitka VŠ	Malba + VP omitka	PVC sokl
	2.10	OBYTNÝ PROSTOR	3 680	33,5	PVC	P8	Omitka VŠ	Malba + VP omitka	Keram. obkl. za kuch.
				66,4 m²					
BYT 3									
	2.11	PŘEDSÍŇ	3 680	4,2	PVC	P8	Omitka VŠ	Malba + VP omitka	PVC sokl
	2.12	KOUPELNA	3 680	4,2	Keram. dlažba	P7	Keram. obklad - 2.20 mm	Malba + VP omitka	
	2.13	OBYTNÝ PROSTOR	3 680	27,2	PVC	P8	Omitka VŠ	Malba + VP omitka	Keram. obkl. za kuch.
				35,5 m²					
BYT 4									
	2.14	PŘEDSÍŇ	3 680	9,9	PVC	P8	Omitka VŠ	Malba + VP omitka	PVC sokl
	2.15	OBYTNÝ PROSTOR	3 680	33,2	PVC	P8	Omitka VŠ	Malba + VP omitka	Keram. obkl. za kuch.
	2.16	LOŽNICE	3 680	15,8	PVC	P8	Omitka VŠ	Malba + VP omitka	PVC sokl
	2.17	KOUPELNA	3 500	6,7	Keram. dlažba	P7	Keram. obklad - 2.20 mm	Malba + VP omitka	
				65,6 m²					
				199,0 m²					

STÁVAJÍCÍ ZAŘÍZENÍ:

1. Přímé větrání okny
2. Zařízení 1
Radiální ventilátor ultra-tichý s doběhem
500/160 T IP 44
2x zpětná klapka 160
tlumič hluku 160.
3. Cirkulační digestoř
4. Ventilátor přes zeď - odvětrání WC s doběhem

NOVÉ ZAŘÍZENÍ:

5. Rekuperační jednotka pro přívod a odvod vzduchu
s keramickým výměníkem tepla, REC DUO 100 PLUS RC
6. Radiální nástěnný ventilátor

POZNÁMKY:

1. Ve 2. NP je větrání řešeno okny. Digestoře v kuchyních jsou po dohodě s investorem cirkulační

1. Napojení zázemí přípravy původně uvažované kavárny nebude realizované. Bude pouze provedena příprava pro možnost provedení podhled SDK budou v místě vedení potrubí sníženy.
2. Materiál potrubí bude přizpůsoben montáži (PVC / Nerez) , bude zvukově dilatován od konstrukcistropu a uložen tak aby se vibrace a hluk nepřenášely do okolních konstrukcí.
3. Prostupy konstrukcemi budou řešeny v rámci s PBŘS
4. přesná pozice vrtaných otvorů bude upřesněna GP na stavbě
5. připojení bude přes vsazenou rozbočovací krabici - kabelem 3Jx2,5 CYKY

Paré	Razítko	Zodpovědný projektant :		Vypracoval :		MINIHOUSE podpora SW ArchiCAD DULÁNEK 13 615 00 Brno - ŽIDENICE +420 0724 02 37 07 E-mail: minihouse@seznam.cz	
		Ing. arch. David Vrtek		Ing. Vladimír Rákos			
		Okres : Brno město		MístoKřenová 277/76			
		Investor Statutární město Brno, Dominikánské náměstí 196/1, Brno 602 00					
	Akce :	Bytový dům Křenová 277/76 Křenová 277/76, Brno				Datum : 03/2022	
ČÍSLO ZAKÁZKY3517 DATUM: 03/2022 MĚŘÍTKO: 1: 50		Výkres : VZDUCHOTECHNIKA-půdorys 2.NP				Měřítko : 1:50	
						Formát : 2 x A4	
						číslo výkresu : 2.	

Projekt byl zpracován SW