


••••• orientační vymezení řešeného území o výměře cca 13,1 ha

OBSAH ZMĚNY

MČ BRNO-KRÁLOVO POLE, MČ BRNO-SEVER

B5/19-CM

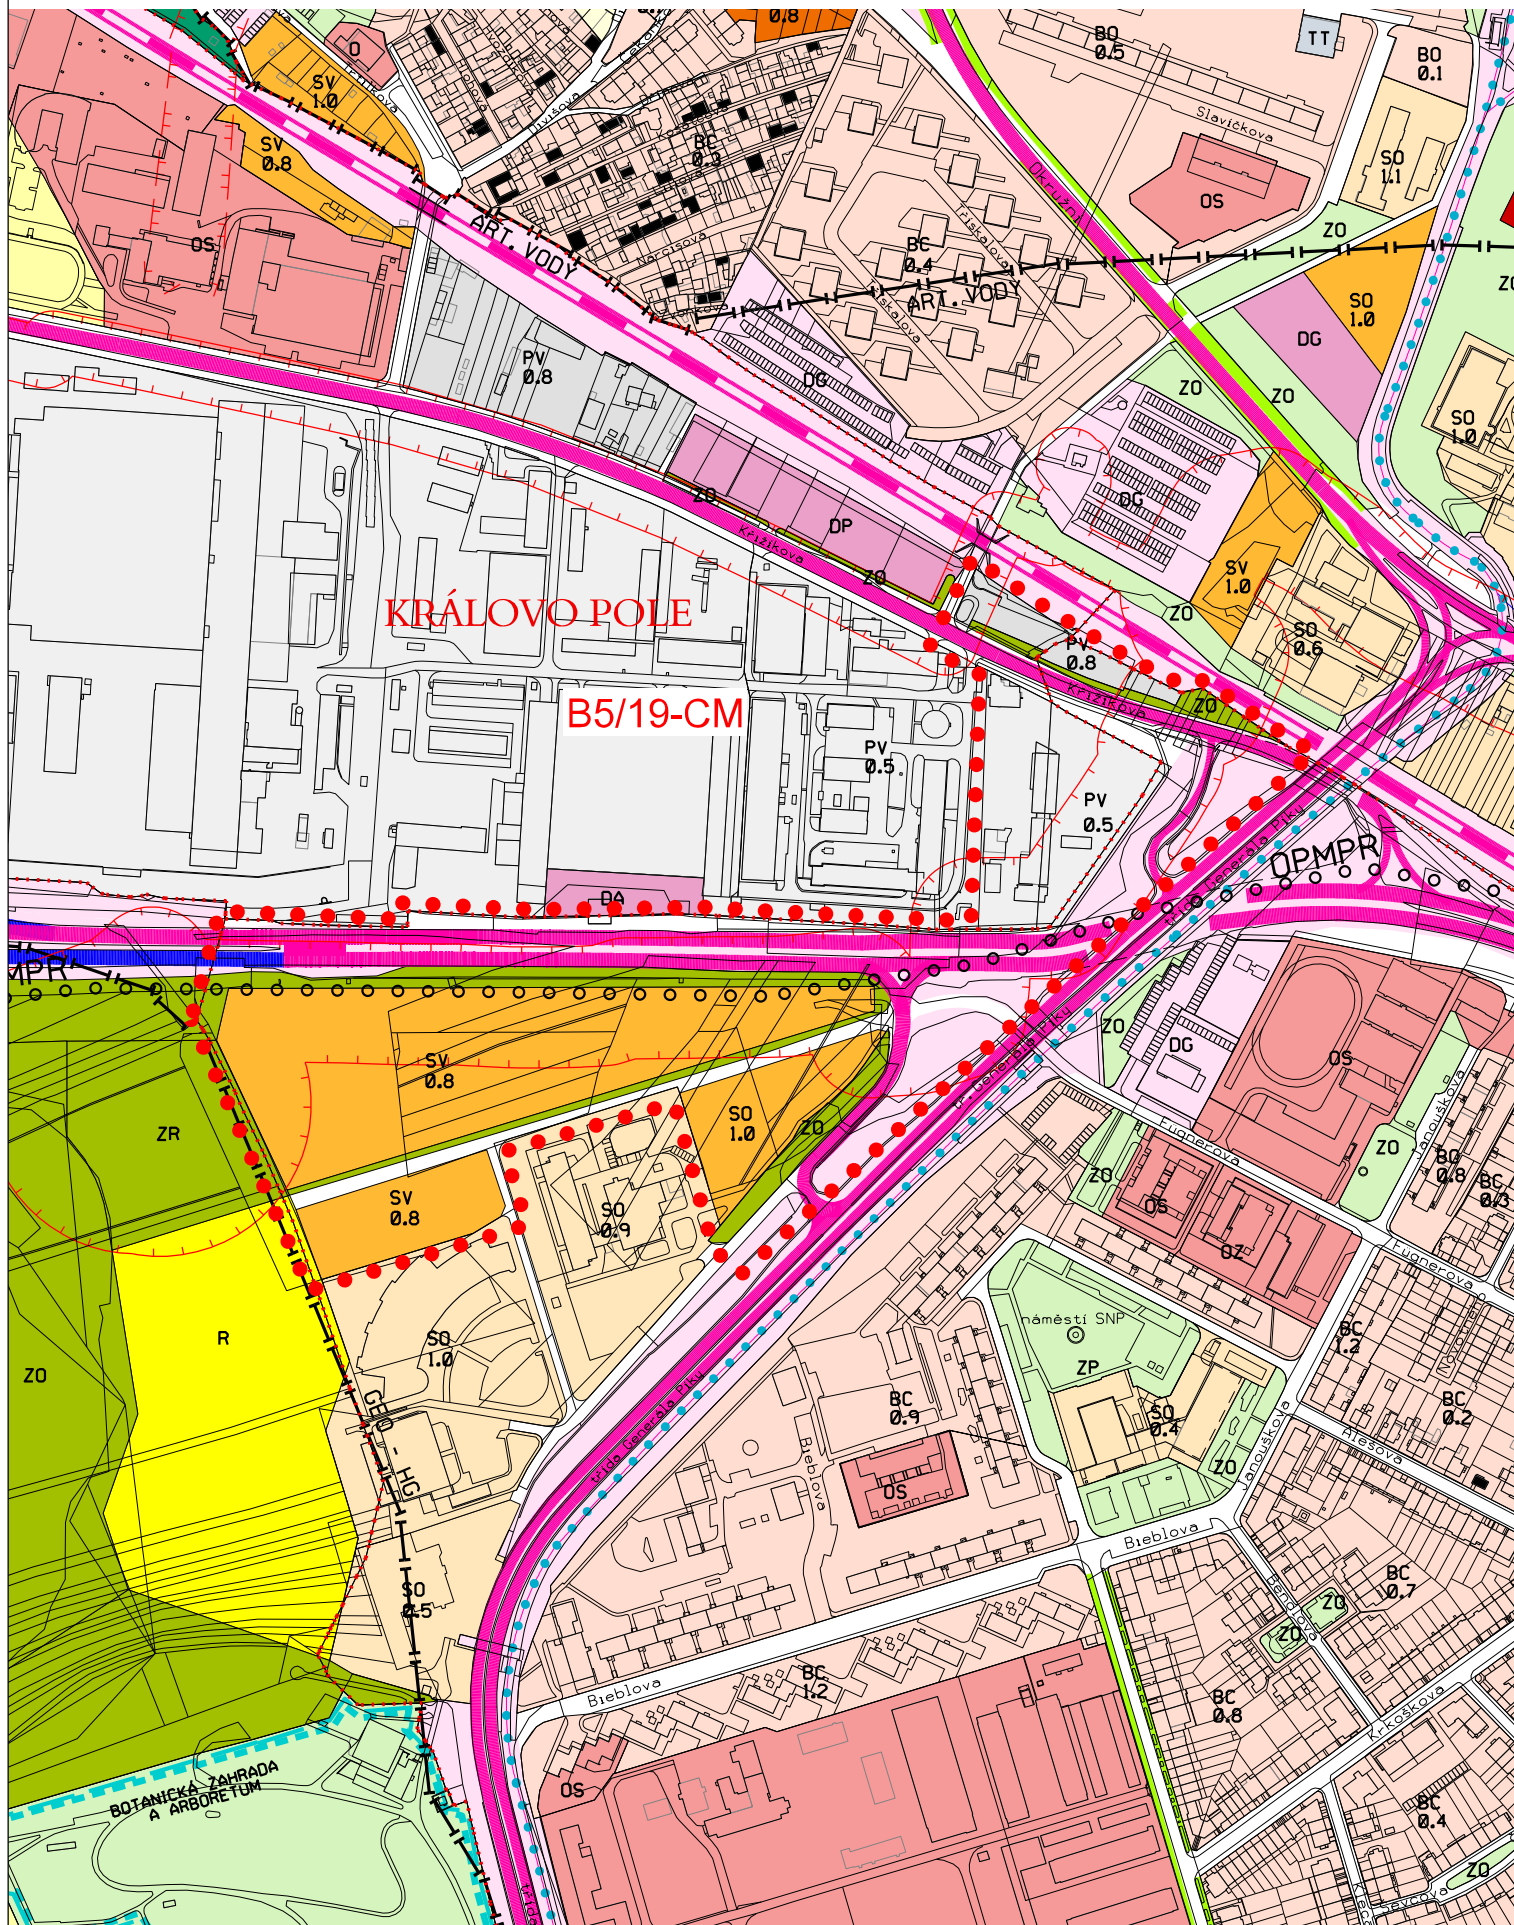

Územní plán města Brna úplné znění k 31. 7. 2019
(výřez z doplňujícího výkresu Plán využití území - 1:5000)