

SP. ZN.: 7500/OPP/MMB/0476525/2019/4  
Č. J.: MMB/0526476/2019/K/r

VYŘIZUJE: Ing. arch. Lea Kulísková, Ph.D.  
TEL./E-MAIL: 542 173 233/kuliskova.lea@brno.cz

Brno 11.12.2019

---

## ROZHODNUTÍ

---

Odbor památkové péče Magistrátu města Brna (dále jen OPP MMB), jako věcně a místně příslušný správní orgán podle ustanovení § 61 zákona č. 128/2000 Sb., o obcích, ve znění pozdějších předpisů, a § 10 a § 11 zákona č. 500/2004 Sb., správní řád, ve znění pozdějších předpisů (dále jen „správní řád“), na základě žádosti statutárního města Brna, IČ 44992785, Odboru správy majetku MMB, Husova 3, 601 67 Brno, zastoupeným Pam Arch s.r.o., IČ 26289491, Vránova 3, 621 00 Brno, doručené na OPP MMB dne 11.11.2019, tímto v souladu s ustanovením § 14 odst. 1 zákona č. 20/1987 Sb., o státní památkové péči, ve znění pozdějších předpisů (dále jen „zákon o státní památkové péči“) a § 67 správního řádu

### vydává

ve věci:

**Orlí 7, č. p. 480, pozemek p. č. 188, k.ú. Město Brno**

- Objekt vedený v Ústředním seznamu kulturních památek ČR pod rejstř. č. 48124/7-7438
- Městská památková rezervace Brno ustanovená nařízením Vlády ČSR č. 54/1989 Sb.

**provedení textu na prosklená vrata průjezdu**

### závazné stanovisko:

Provedení textu (lepeného ze strany průjezdu) na prosklené ploše křídel vstupních domovních vrat objektu Orlí 7 v Brně, dle předložené dokumentace „Orlí 7 – umístění textu.“, vypracované v září 2019 Pam Arch s.r.o., ve smyslu § 14 odst. 3 zákona o státní památkové péči

**je přípustné.**

---

## Odůvodnění

---

OPP MMB obdržel dne 11.11.2019 žádost statutárního města Brna, IČ 44992785, Odboru správy majetku MMB, Husova 3, 601 67 Brno, zastoupeného na základě plné moci spol. Pam Arch s.r.o., IČ 26289491, Vránova 3, 621 00 Brno, doručovací adresa Ječná 29a, 621 00 Brno, o vydání závazného stanoviska ve výše uvedené věci.

Dům Orlí 7 v Brně je veden ve smyslu zákona o státní památkové péči v Ústředním seznamu kulturních památek ČR pod rejstř. č. 48124/7-7438 a nachází se na území Městské památkové rezervace (dále jen MPR) Brno, rejstř. č. 1049, ustanovené nařízením Vlády ČSR č. 54/1989 Sb. ze dne 19.04.1989.

OPP MMB si vyžádal ve výše uvedené věci ve smyslu ustanovení § 14 odst. 6 zákona o státní památkové péči vyjádření Národního památkového ústavu územního odborného pracoviště (NPÚ ÚOP) v Brně, jako odborné organizace státní památkové péče, které bylo vyhotoveno dne 23.11.2019 pod č. j. NPÚ 371/78018/2019 (B.P.).

NPÚ ÚOP v Brně návrh vyhodnotil z hlediska zájmů státní památkové péče s tím, že „umístění textu není v rozporu se zájmem ochrany výše uvedených hodnot.“

Z obsahu písemného vyjádření NPÚ ÚOP v Brně a na základě skutečností známých z vlastní úřední činnosti OPP MMB dospěl k závěru, že provedení navrhovaných úprav je z hlediska zájmů sledovaných orgány státní památkové péče přípustné.

Jedná se o umístění textu na novodobém prvku – skleněných křídlech vrat průjezdu, která byla realizována v rámci celkové rekonstrukce obchodního parteru uličního průčelí. Text bude informovat o historii názvu ulice a historii domu v návaznosti na nedávné přemístění plastiky orla z dvorního traktu na uliční průčelí. Provedením textu nebudou negativně ovlivněny hodnoty památky, ani hodnoty chráněného území MPR Brno.

Podkladem tohoto závazného stanoviska jsou výkresy C – situace, D-01 – pohled celkový na ul. parter, D-02 – umístění textu, potvrzené OPP MMB.

Vzhledem k výše uvedenému OPP MMB rozhodl tak, jak je uvedeno ve výroku tohoto závazného stanoviska.


---

### Poučení


---

Proti tomuto rozhodnutí lze podat podle § 81 zákona č. 500/2004 Sb. správního řádu, ve znění pozdějších předpisů, odvolání ve lhůtě 15 dnů od doručení tohoto rozhodnutí ke Krajskému úřadu Jihomoravského kraje, a to prostřednictvím OPP MMB, Malinovského nám. 3, 601 67 Brno. Lhůta pro podání odvolání se počítá ode dne následujícího po doručení písemného vyhotovení rozhodnutí, nejpozději však po uplynutí desátého dne ode dne, kdy bylo nedoručené a uložené rozhodnutí připraveno k vyzvednutí.




  
Ing. arch. Martin Zedníček  
vedoucí Odboru památkové péče MMB

POČET LISTŮ: 1  
OBDRŽÍ: Pam Arch s.r.o., IČ 26289491, Ječná 29a, 621 00 Brno  
spis  
NA VĚDOMÍ: NPÚ ÚOP v Brně, IČ 75032333, nám. Svobody 8, 601 54 Brno

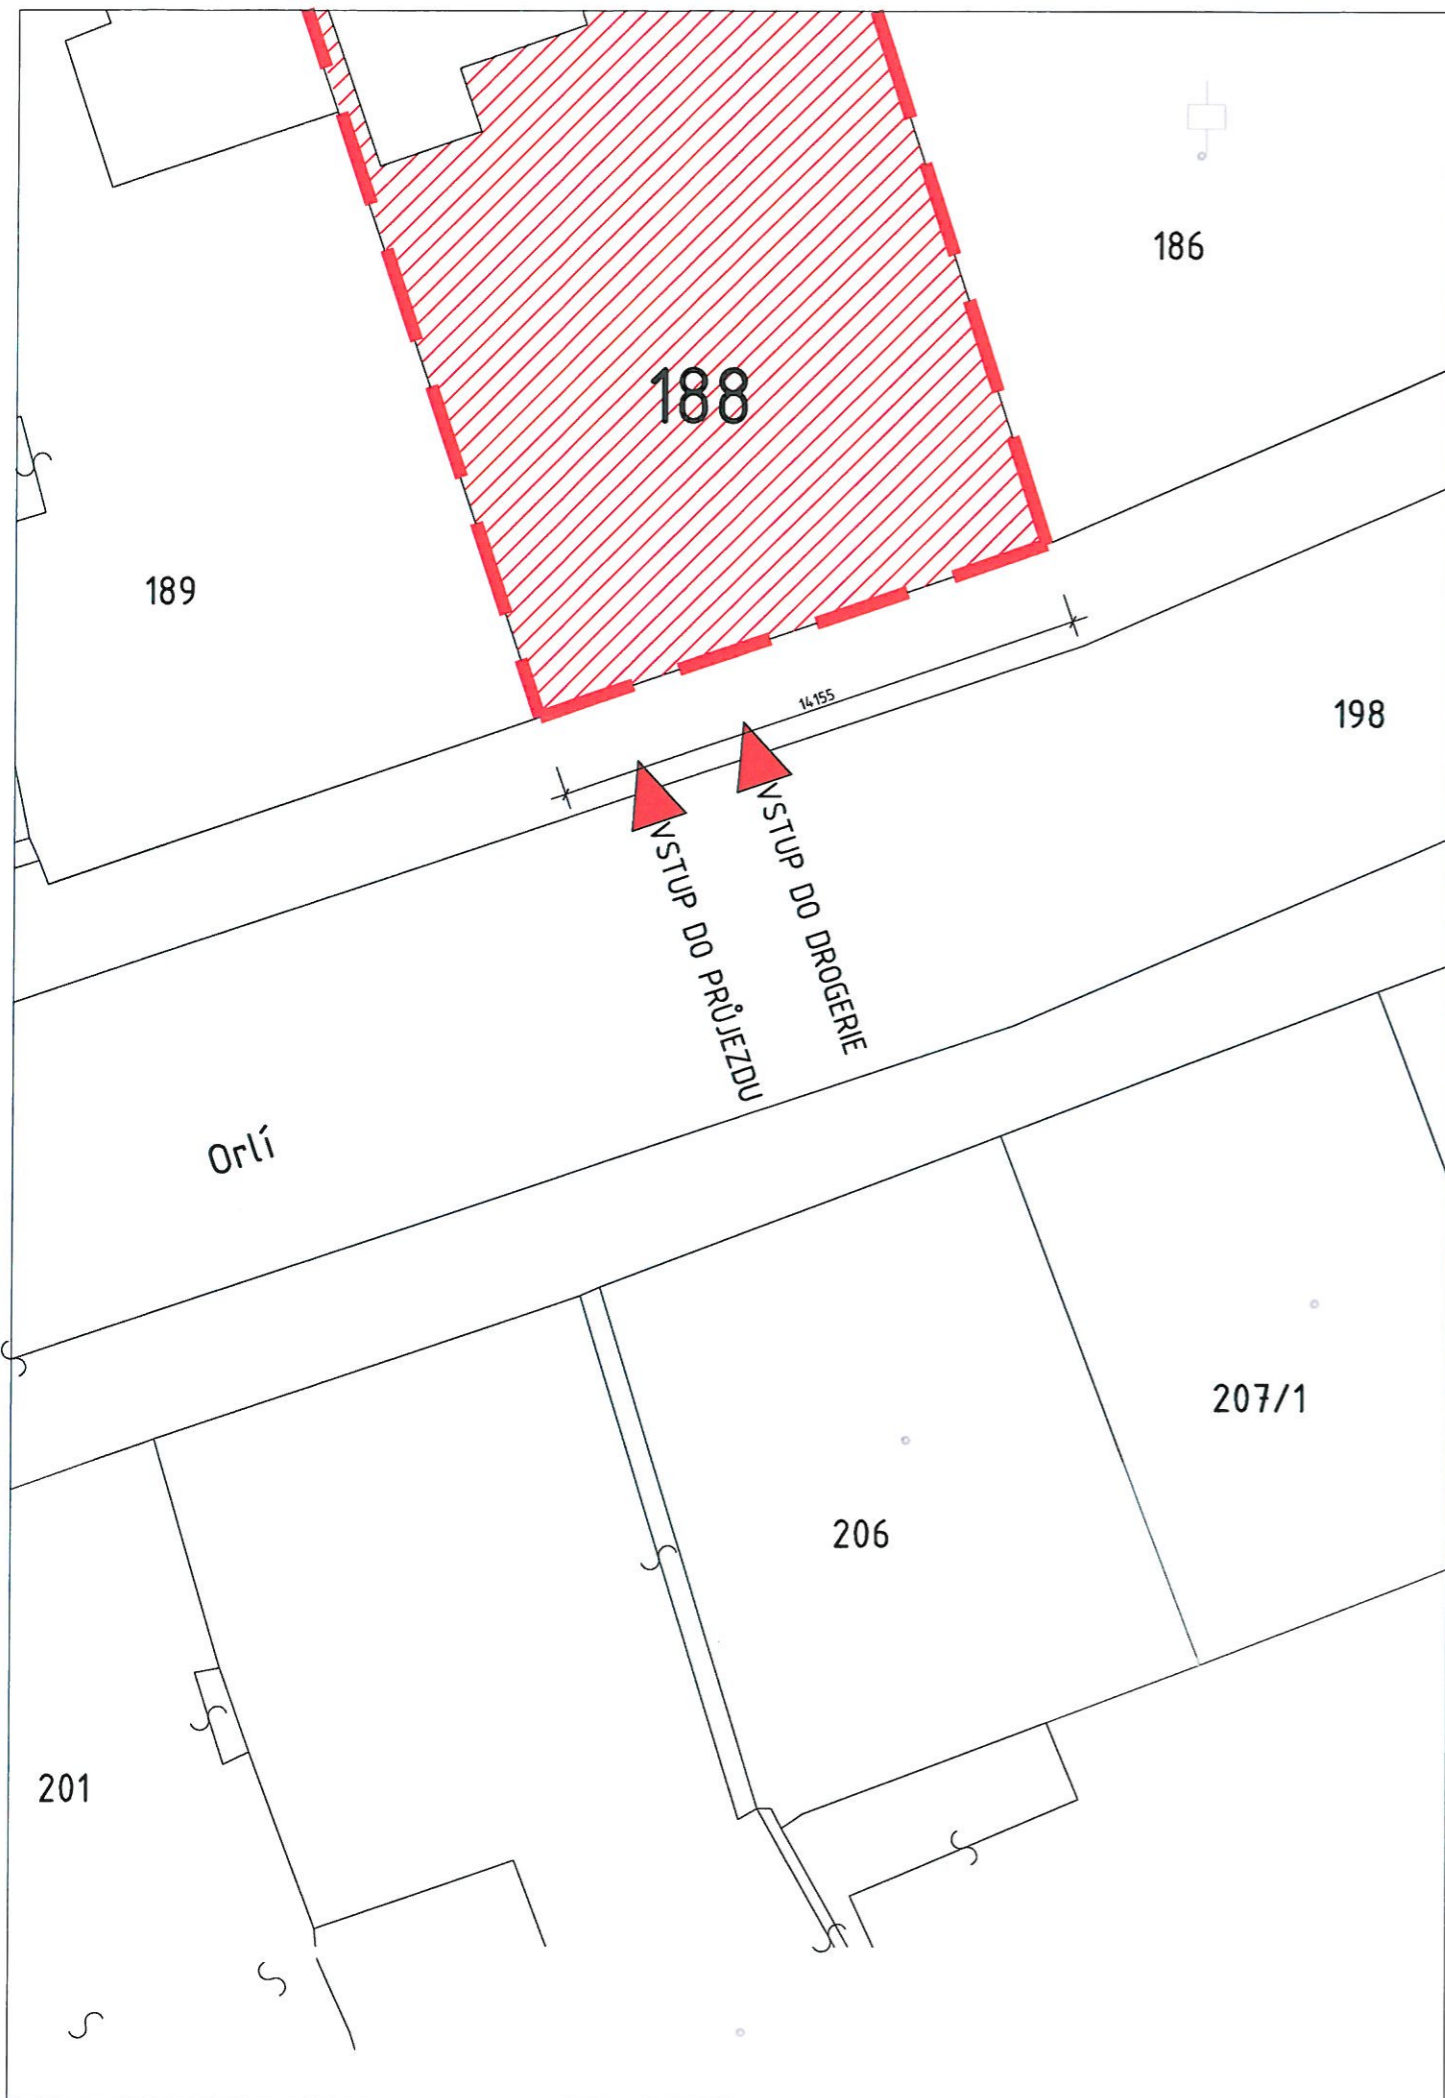

### LEGENDA PLOCH

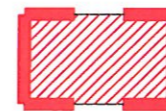

BYTOVÝ DŮM, ORLÍ 480/7, parc.č.188




HLAVNÍ VSTUP DO OBJEKTU

11.12.2019  
 Oficiální záznam  
 Městský úřad Brno  
 01.22.11015/0446525/2019



Zodpovědný projektant	Hlavní inženýr projektu	Projektant	<b>PAM ARCH</b> kancelář : Ječná 29a, 621 00 Brno Tel.: +420 775 377 554 , +420 775 400 124 info@pamarch.cz, http:// www.pamarch.cz	
Ing.arch. Robert Ševčík	Ing.arch. R.Augustinová	Ing.arch. R.Augustinová		
Stavebník: Statutární město Brno, Dominikánské nám. 196/1, 602 00 Brno			Formát	A3
Místo: k.ú. Brno-město (4111582), č.p. 480, parc.č. 188, ulice Orlí 480/7 a 480/7a			Datum	2019-09-30
Název stavby: <b>ORLÍ 7 - UMÍSTĚNÍ TEXTU</b>			Účel dokumentace	PD k realizaci
			Číslo zakázky	1169
Stavební objekt:				
Obsah			Měřítko	Číslo výkresu
<b>SITUACE</b>			<b>1:200</b>	<b>C.</b>

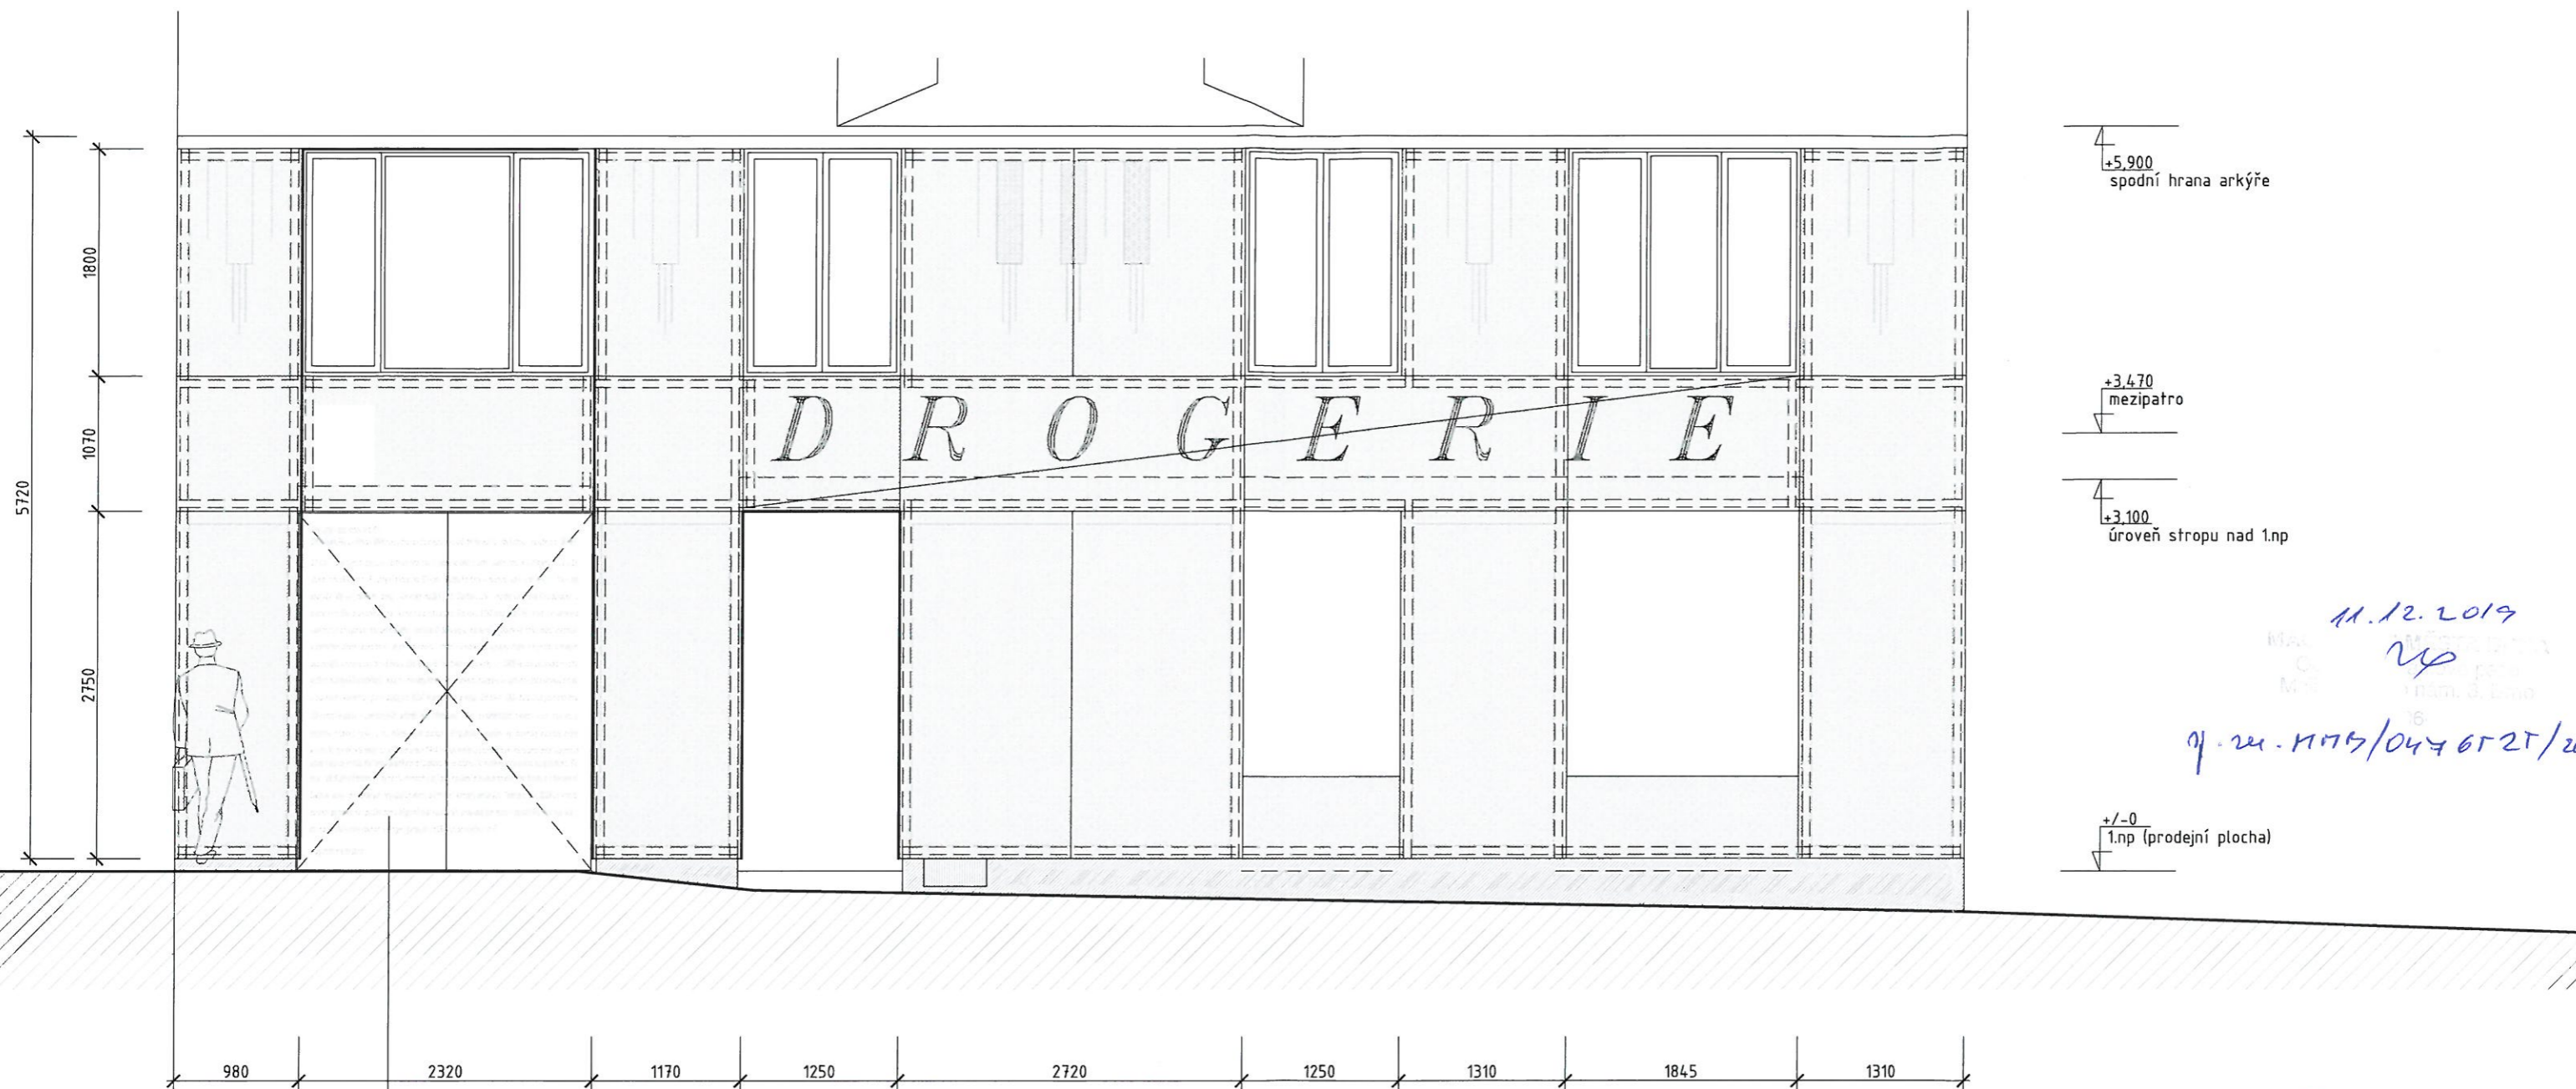

11.12.2019  
 07.12.2019/0476121/2019




PŘED ZADÁNÍM DO VÝROBY - NUTNO ZAMĚŘIT DLE SKUTEČNÉHO STAVU!

VRATA DO PRŮJEZDU - STÁVAJÍCÍ PROSKLENNÁ DVOUKŘÍDLÁ  
 NOVÝ TEXT - LEPENÁ FOLIE (lepeno ze strany průjezdu) BUDE UMÍSTĚN  
 NA KŘÍDLECH VRAT. ZNĚNÍ ZVEREJNOVANÉHO TEXTU JE V PRŮVODNÍ  
 ZPRÁVĚ.

Zodpovědný projektant	Hlavní inženýr projektu	Projektant	<b>PAM ARCH</b> kancelář : Ječná 29a, 621 00 Brno Tel.: +420 775 377 554 , +420 775 400 124 info@pamarch.cz, http:// www.pamarch.cz	
Ing.arch. Robert Ševčík	Ing.arch. R.Augustinová	Ing.arch. R.Augustinová		
Stavebník: Statutární město Brno, Dominikánské nám. 196/1, 602 00 Brno			Formát	A3
Místo: k.ú. Brno-město (4111582), č.p. 480, parc.č. 188, ulice Orlí 480/7 a 480/7a			Datum	2019-09-30
Název stavby: <b>ORLÍ 7 - UMÍSTĚNÍ TEXTU</b>			Účel dokumentace	PD k realizaci
			Číslo zakázky	1169
Stavební objekt:			Měřítko	Číslo výkresu
Obsah			1:50	D-01
POHLED CELKOVÝ NA UL.PARTER				

DVOUKŘÍDLÁ VRATA

TEXT LEPENÝ ZE STRANY PRŮJEZDU  
 GRAFICKÝ NÁVRH POLEPU ODSOUHLASÍ AUTOR NÁVRHU A  
 OPP MMB s NPÚ.

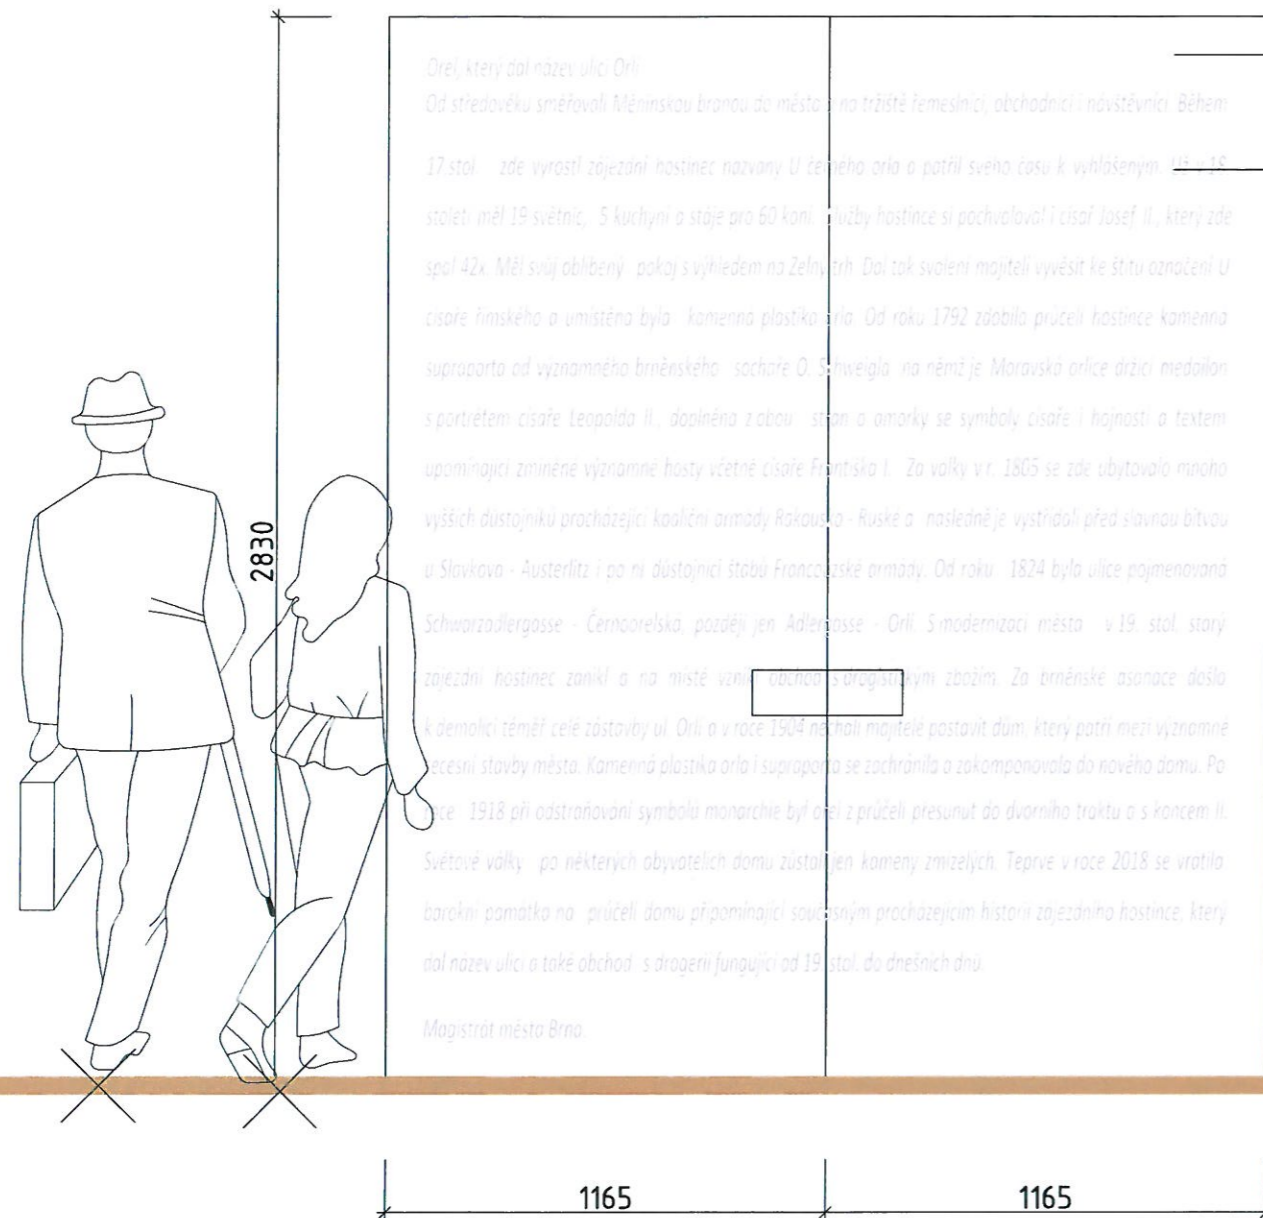

Orlí, který dal název ulici Orlí  
 Od středověku směřovali Měnskou branou do města na tržiště řemeslníci, obchodníci i návštěvníci. Během  
 17. stol. zde vyrástl zájezdní hostinec nazvaný U černého orla a patřil svého času k vyhlášeným. V 18. a 19.  
 století měl 19 světnic, 5 kuchyní a stáje pro 60 koní. Služby hostince si pochvaloval i císař Josef II., který zde  
 spal 42x. Měl svůj oblíbený pokoj s výhledem na Zelný trh. Dal také svolení majiteli vyvěsit ke štítu označení U  
 císaře římského a umístěna byla kamenná plastika orla. Od roku 1792 záobila průčelí hostince kamenná  
 supraporta od významného brněnského sochaře O. Schweigla, na němž je Moravská orlice držící medailon  
 s portrétem císaře Leopolda II., doplněna z obou stran a omrká se symboly císaře i hojnosti a textem  
 upomínající zmíněné významné hosty včetně císaře Františka I. Za války v r. 1805 se zde ubytovalo mnoho  
 vyšších důstojníků procházející koaliční armády Rakousko - Ruské a následně je vystřídali před slavnou bitvou  
 u Slavkova - Austerlitz i po ní důstojníci štábu Francouzské armády. Od roku 1824 byla ulice pojmenovaná  
 Schwarzaullergasse - Černoarelská, později jen Adlersasse - Orlí. S modernizací města v 19. stol. starý  
 zájezdní hostinec zanikl a na místě vznikl obchod s drogerií a drobnými zbožím. Za brněnské asonace došlo  
 k demolici téměř celé zástavby ul. Orlí a v roce 1904 němeští majitelé postavili dům, který patří mezi významné  
 renesanční stavby města. Kamenná plastika orla i supraporta se zachránila a zakomponovala do nového domu. Po  
 roce 1918 při odstraňování symbolů monarchie byl orlí z průčelí přesunut do dvorního traktu a s koncem II.  
 světové války po některých obyvatelích domu zůstaly kameny zmizelých. Teprve v roce 2018 se vrátila  
 barokní památka na průčelí domu připomínající současným procházejícím historii zájezdního hostince, který  
 dal název ulici a také obchod s drogerií fungující od 19. stol. do dnešních dnů.  
 Magistrát města Brno.

11. 12. 2019  
 Ing. arch. R. Augustinová  
 Odbor pro územní plánování  
 Mělnického nám. 3, Brno  
 Of. zn. - 4445/0476125/2019



Zodpovědný projektant	Hlavní inženýr projektu	Projektant	<b>PAM ARCH</b> kancelář : Ječná 29a, 621 00 Brno Tel.: +420 775 377 554 , +420 775 400 124 info@pamarch.cz, http:// www.pamarch.cz	
Ing.arch. Robert Ševčík	Ing.arch. R.Augustinová	Ing.arch. R.Augustinová		
Stavebník: Statutární město Brno, Dominikánské nám. 196/1, 602 00 Brno			Formát	A3
Místo: k.ú. Brno-město (4111582), č.p. 480, parc.č. 188, ulice Orlí 480/7 a 480/7a			Datum	2019-09-30
Název stavby: <b>ORLÍ 7 - UMÍSTĚNÍ TEXTU</b>			Účel dokumentace	PD k realizaci
			Číslo zakázky	1169
Stavební objekt:				
Obsah <b>UMÍSTĚNÍ TEXTU</b>			Měřítko	Číslo výkresu
			1:20	D-02