


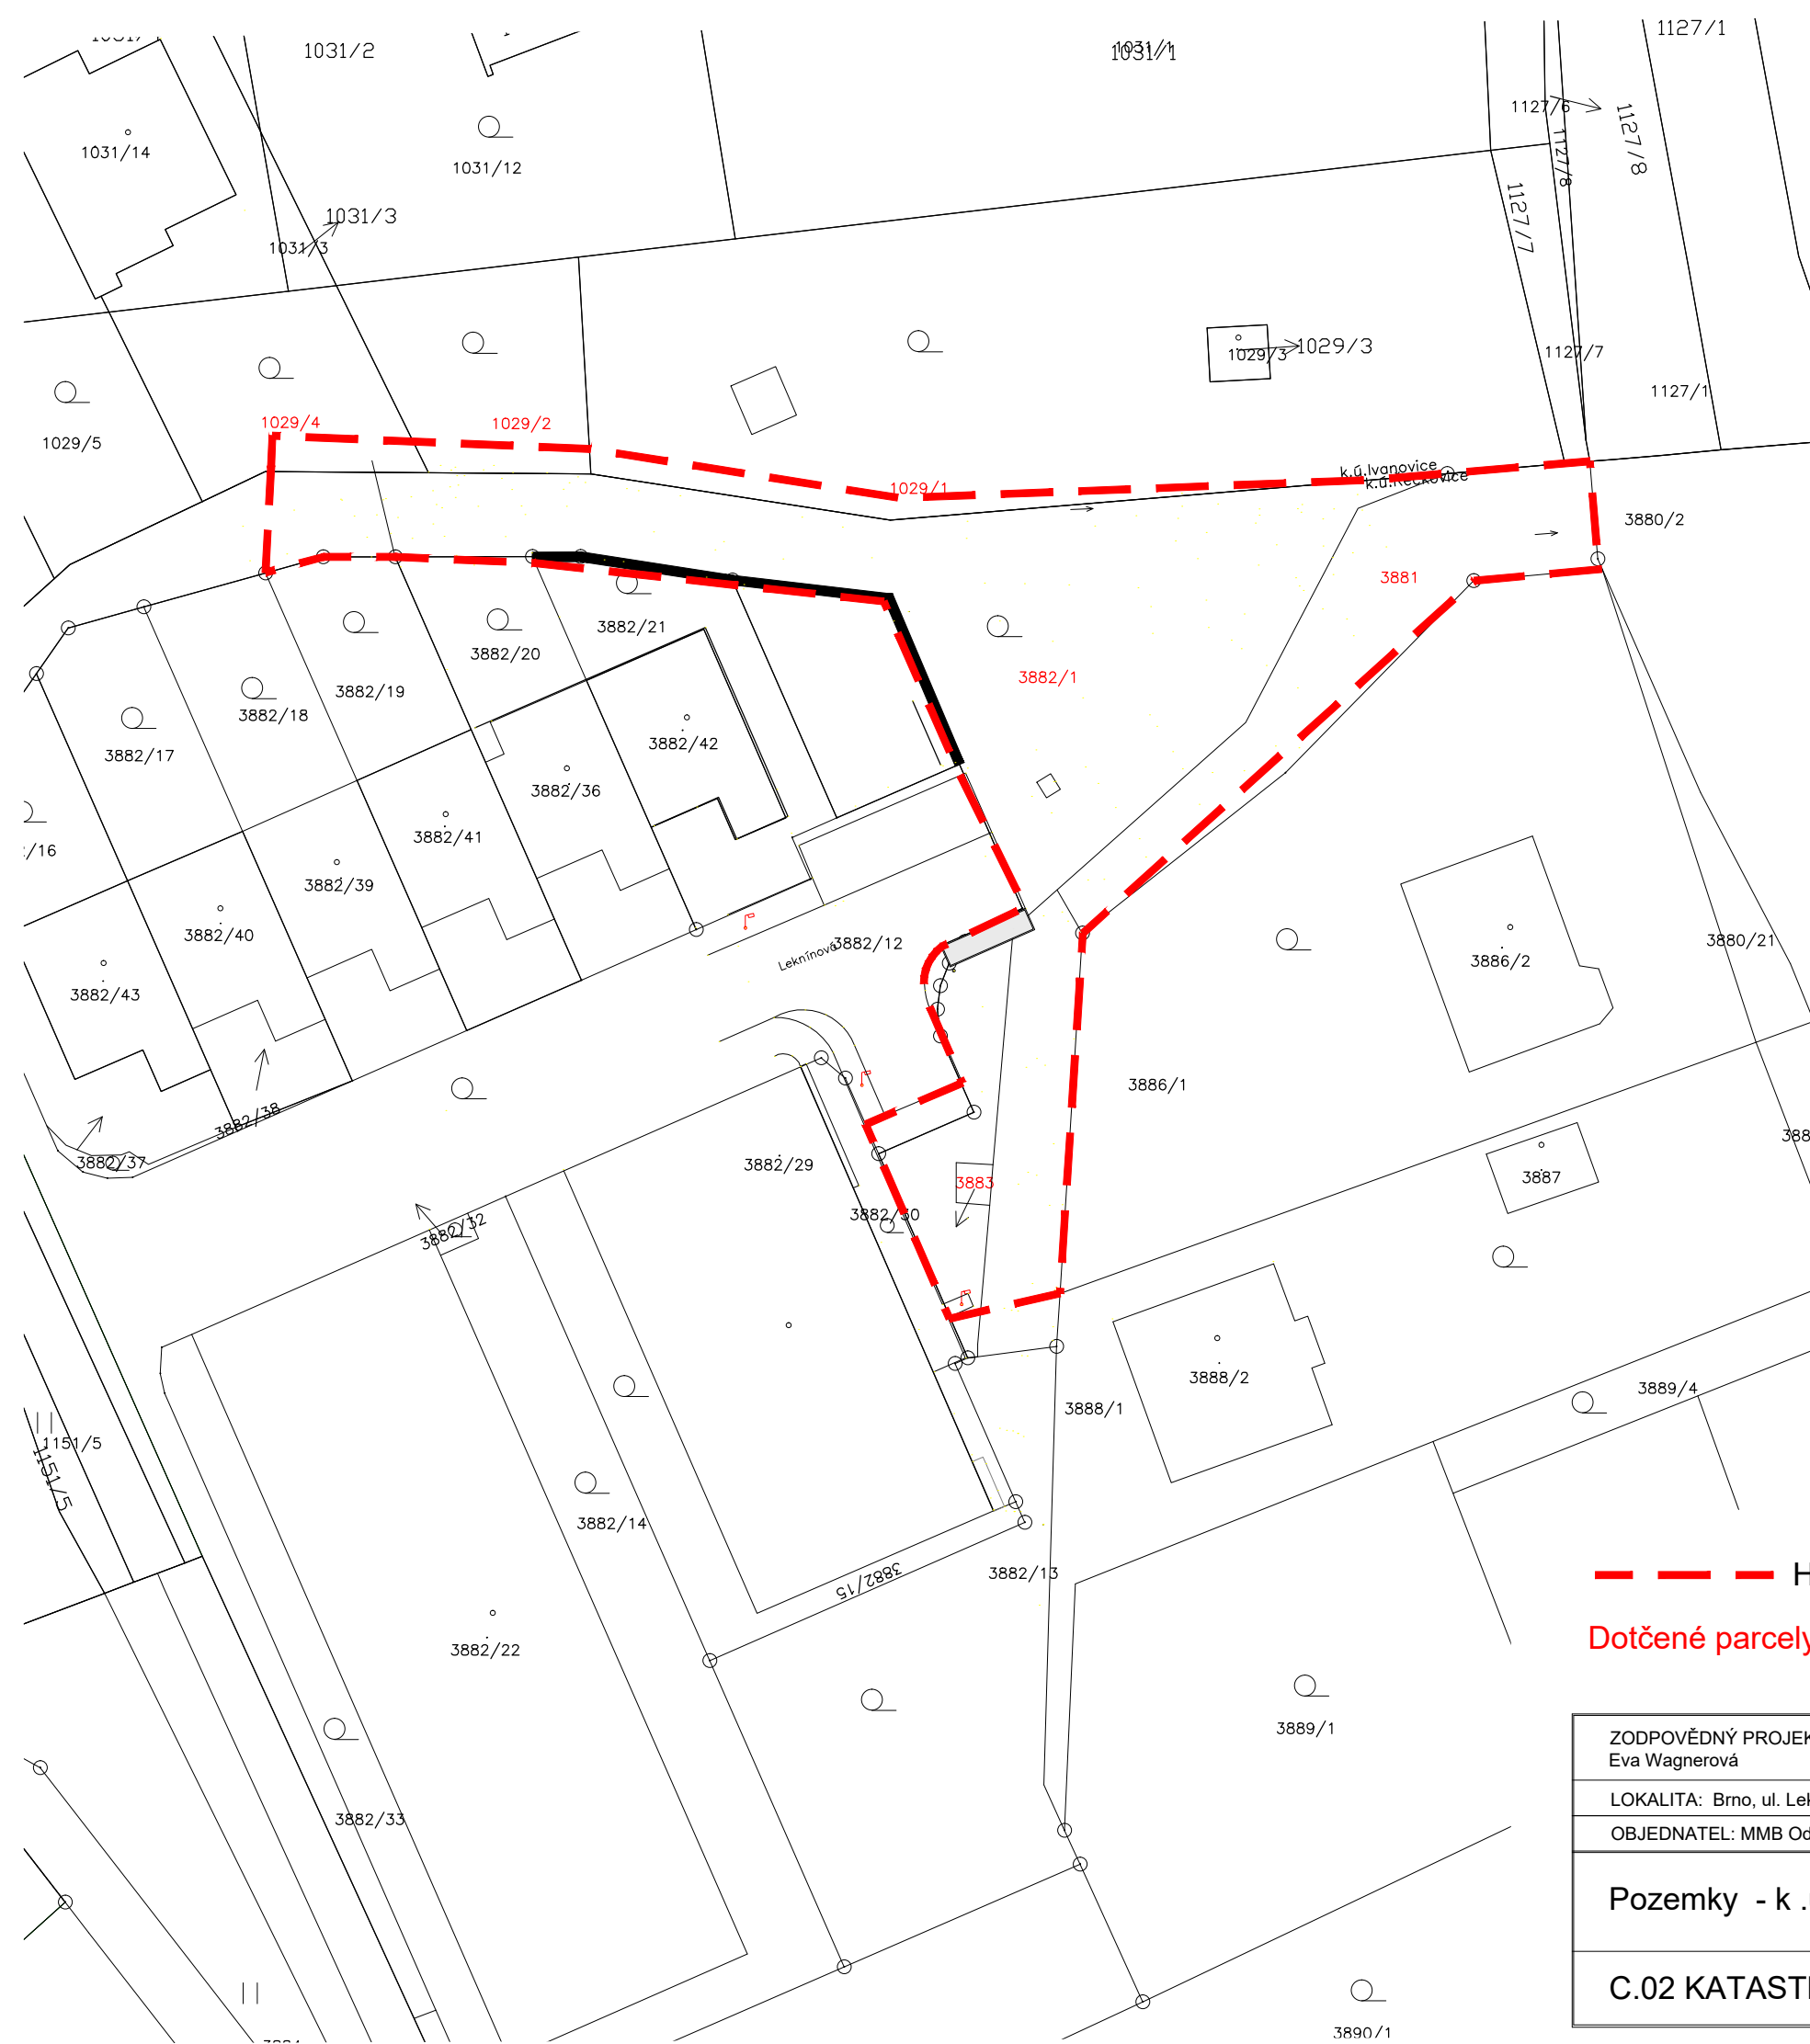

--- Hranice řešeného území

Dotčené parcely: 3883,3882/1,3881,1029/1, 1029/2, 1029/4

ZODPOVĚDNÝ PROJEKTANT: Eva Wagnerová		VYPRACOVAL: Michal Pôbiš		Eva Wagnerová Tomešova 1 602 00, Brno tel/ fax 543 215 577 ewa@volny.cz		
LOKALITA: Brno, ul. Leknínova						
OBJEDNATEL: MMB Odbor správy majetku Husova 3, 601 67Brno						
Pozemky - k .ú. Řečkovice návrh úpravy				DATUM	prosinec 2019	PARÉ:
				ZAK.ČÍSLO		
				STUPEŇ	ZMĚNA TU	
C.02 KATASTRÁLNÍ SITUAČNÍ VÝKRES				FORMÁT:	MĚŘITKO:	PŘÍL.Č.: C.02