



ŘEZ E-E'

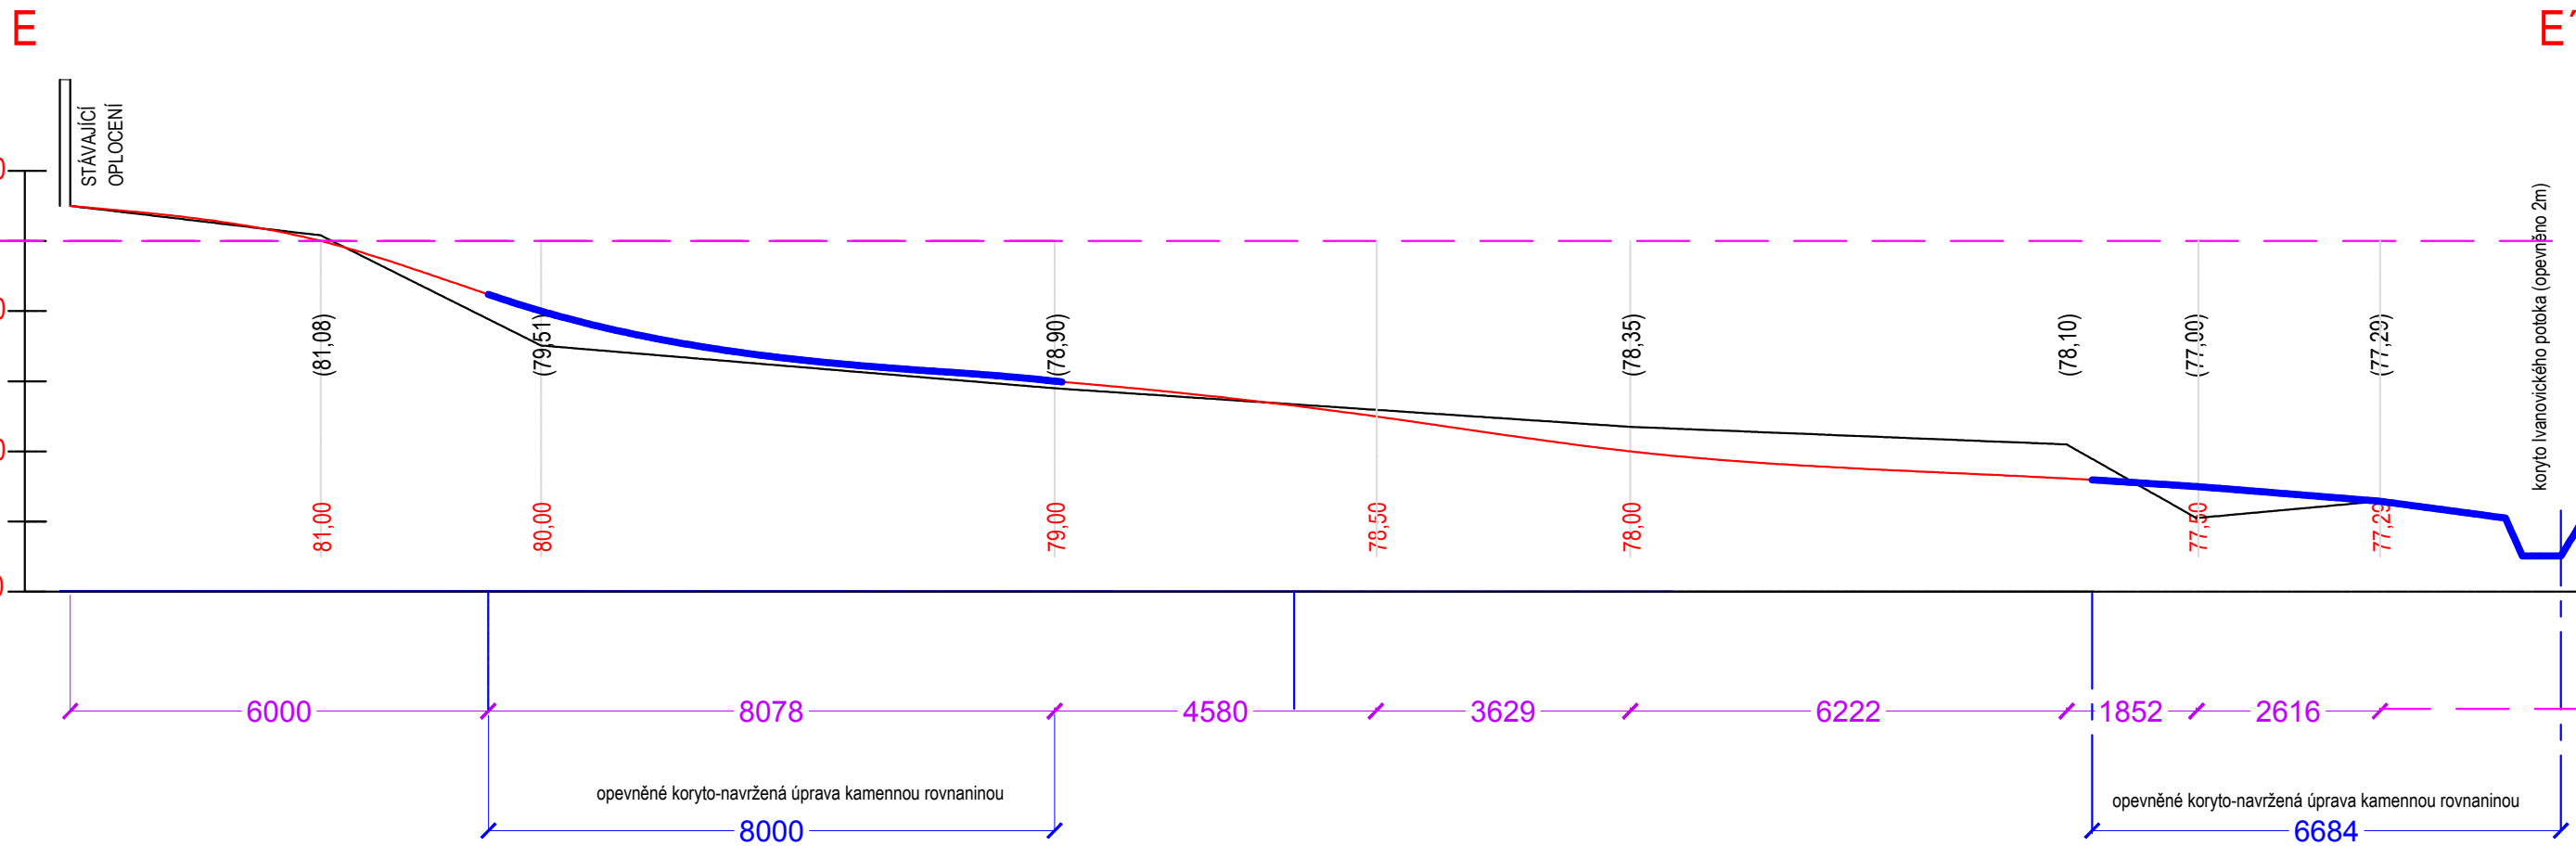

LEGENDA:

- 76,00 - KOTY UT
- (80,00) - KOTY PT
- PT
- UT

DET.- VEDENÍ ŘEZU

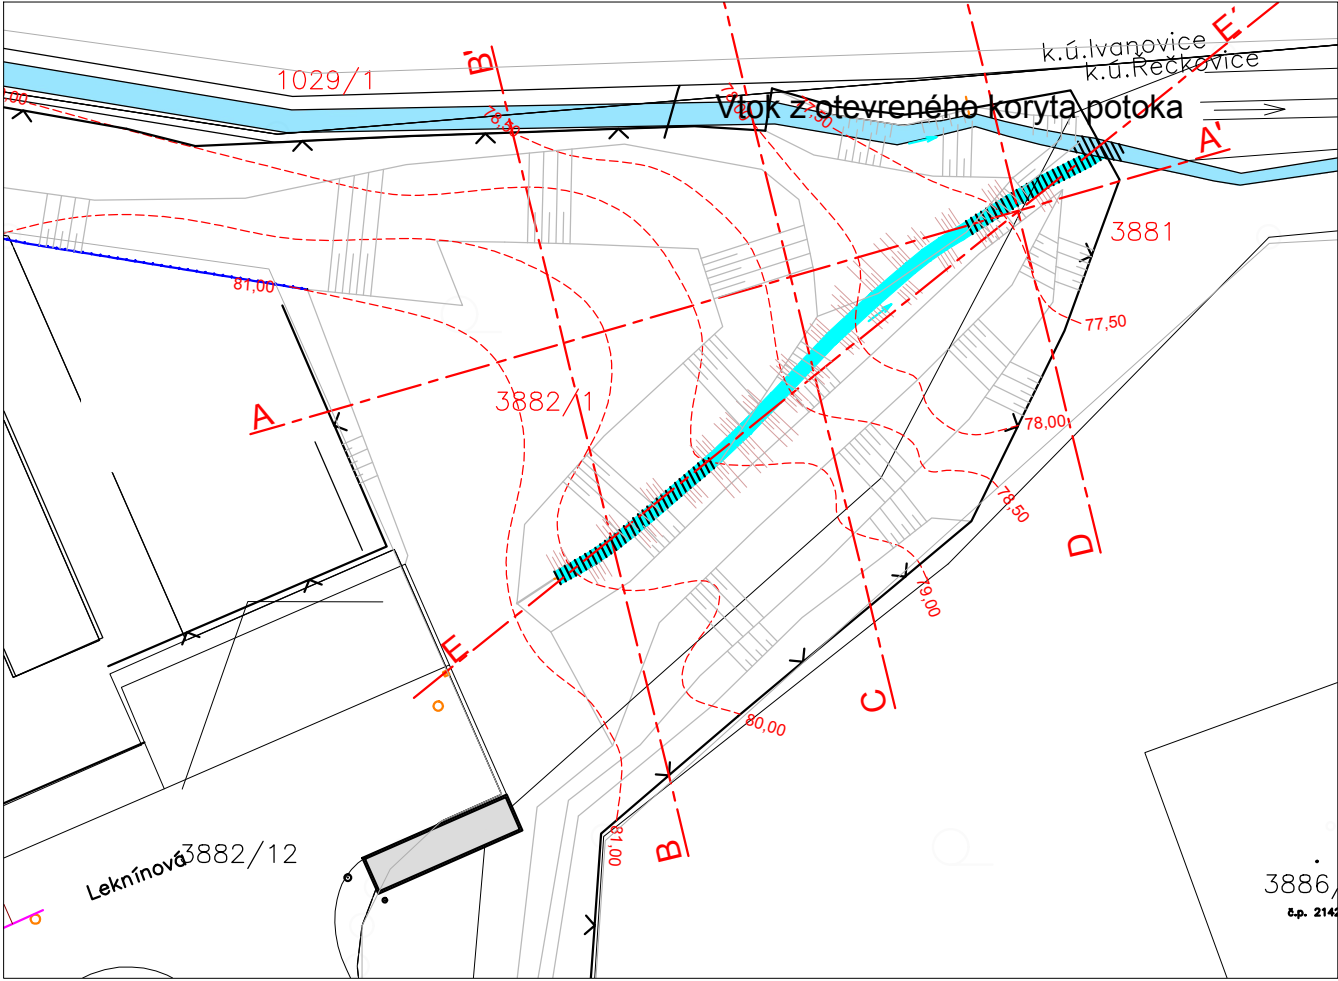

801 TERÉNNÍ A VEGETAČNÍ ÚPRAVY

ZODPOVĚDNÝ PROJEKTANT: Eva Wagnerová	VYPRACOVAL: Pavla Bártová	Eva Wagnerová Tomešova 1 602 00, Brno tel/ fax 543 215 577 ewa@volny.cz		
LOKALITA: Brno, ul. Leknínova		DATUM	prosinec 2019	PARÉ:
OBJEDNATEL: MMB Odbor správy majetku Husova 3, 601 67, Brno		ZAK.ČÍSLO	ZMĚNA TU	
Pozemky - k .ú. Řečkovice návrh úpravy		FORMÁT:	MĚŘÍTKO:	PŘÍL.Č.: D.03a
ŘEZ E - E'		3XA4	1:100	