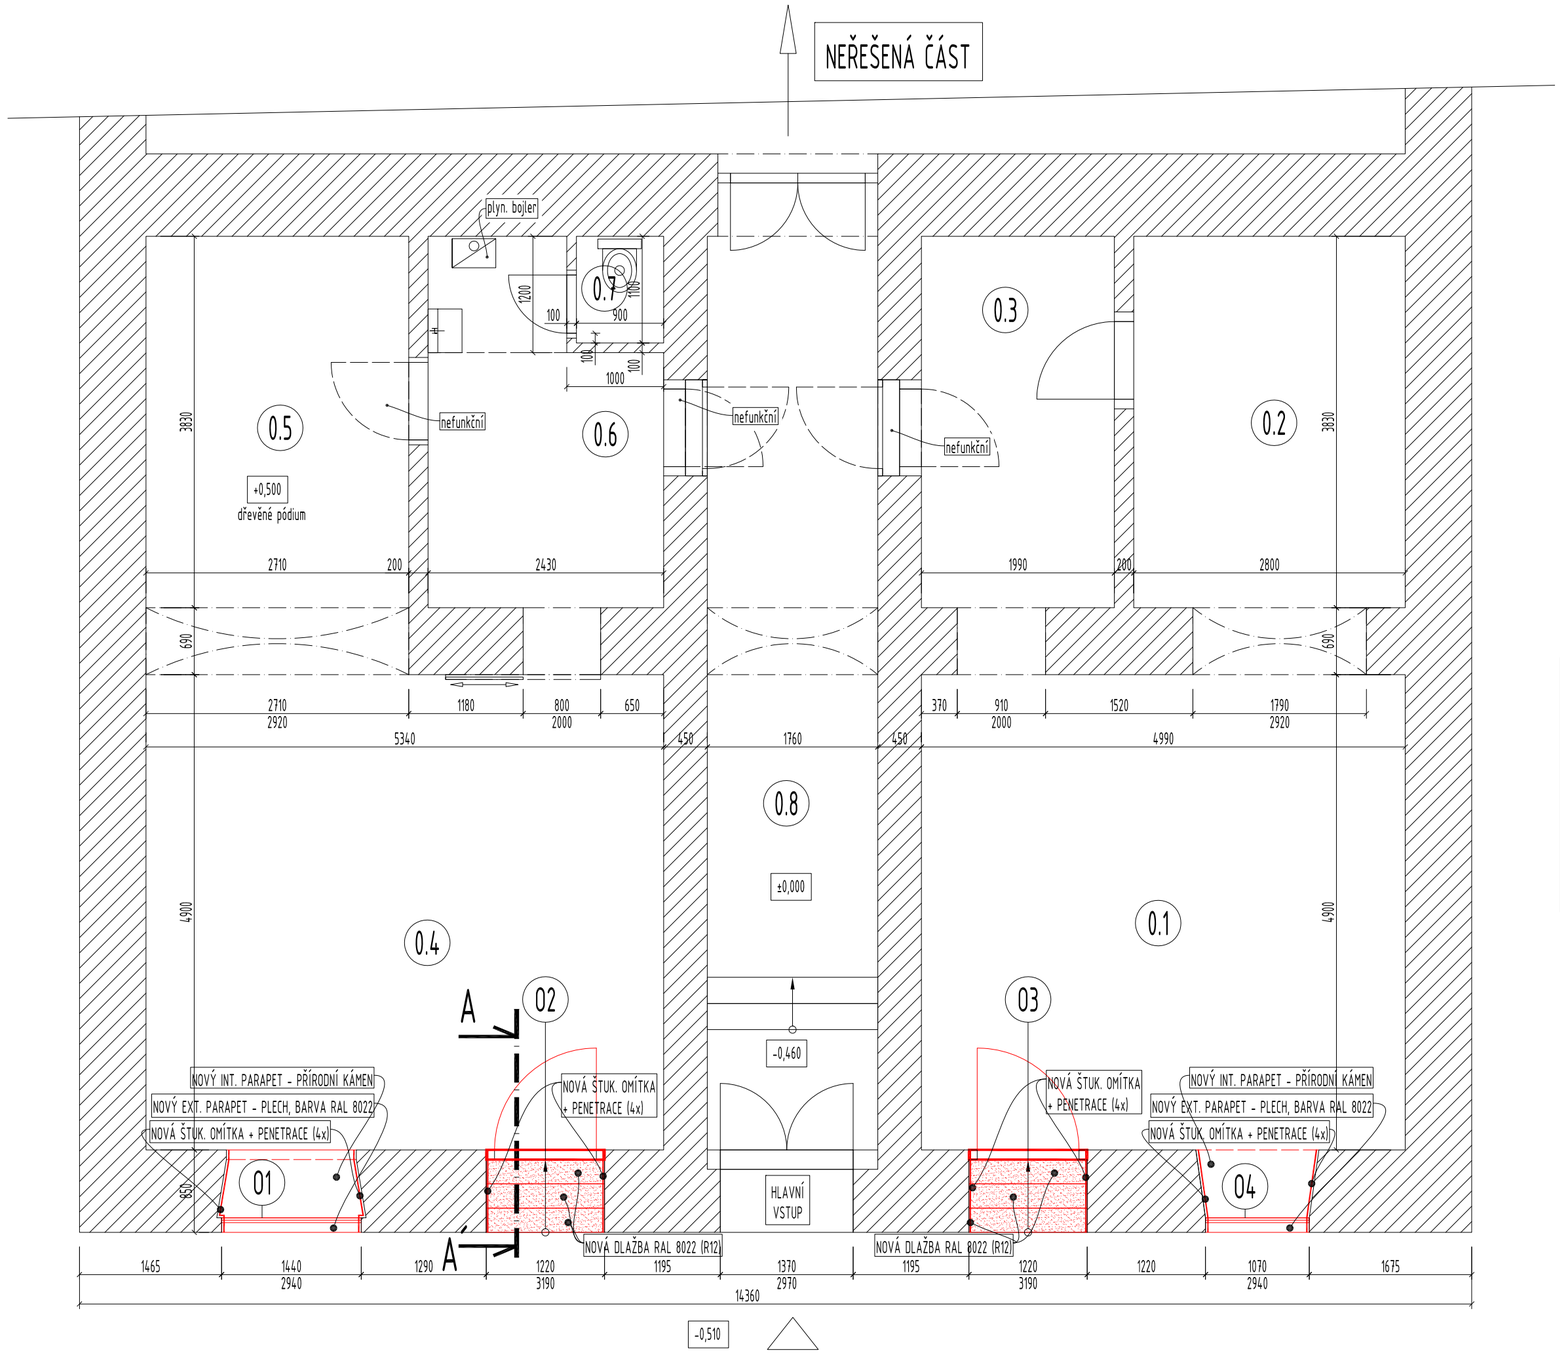

LEGENDA :

- PŮVODNÍ ZDIVO SMÍŠENÉ (CPP + CIHLA NEPÁLENÁ)
- NOVÉ KONSTRUKCE (BEZ ROZLIŠENÍ, DLE POZNÁMKY A POPISU)
- PRODEJNA "1"
- PRODEJNA "2"

VÝPIS MÍSTNOSTÍ :

OZN. :	NÁZEV :	PLOCHA (m²)	PODLAHA :	POZNÁMKA :
0.1	PRODEJNA	24,45	KER. DLAŽBA	
0.2	PRODEJNA	12	KER. DLAŽBA	
0.3	ZÁZEMÍ	7,6	KER. DLAŽBA	
0.4	PRODEJNA	26,2	VYNIL	
0.5	PRODEJNA	12,2	VYNIL	
0.6	ZÁZEMÍ	8,1	KER. DLAŽBA	
0.7	WC	0,99	KER. DLAŽBA	
0.8	HL. VSTUP	16,6	KER. DLAŽBA	NEŘEŠENÁ ČÁST

S

P.B. = ± 0,000 = STÁV. PODLAHA

ODP. PROJEKTANT :
Pam Arch s.r.o.
IČO : 26289491, DIČ : CZ26289491
kancelář : Ječná 29A, 621 00 Brno
Tel. : +420 775377 554
E-mail : michal.nagy@pamarch.cz; info@pamarch.cz
web : http:\\www.pamarch.cz

ODP. PROJEKTANT :	VYPRACOVAL :	SPOLUPRÁCE :
Ing. arch. ROBERT ŠEVČÍK	MICHAL NAGY	

PROFESE : PD

OBJEDNATEL :
ODBOR SPRÁVY MAJETKU
MAGISTRÁT MĚSTA BRNA
HUSOVA 3, 617 67 BRNO
IČ : 44992785

NÁZEV STAVBY :
REKONSTRUKCE VÝKLADČŮ A VSTUPŮ PRODEJEN, HYBEŠOVA 12, BRNO

ZAK. ČÍSLO : 0
DATUM : 12/2019
FORMÁT : 297/520
STUPEŇ : DPS

ČÁST PD :
ASŘ

STAV. OBJEKT :
SO 01

OBSAH :
NOVÝ STAV - PŮDORYS

MĚŘÍTKO : 1:50
Č. VÝKR. : D.1.6.