


POHLED ČELNÍ

NĚŘEŠENÁ ČÁST

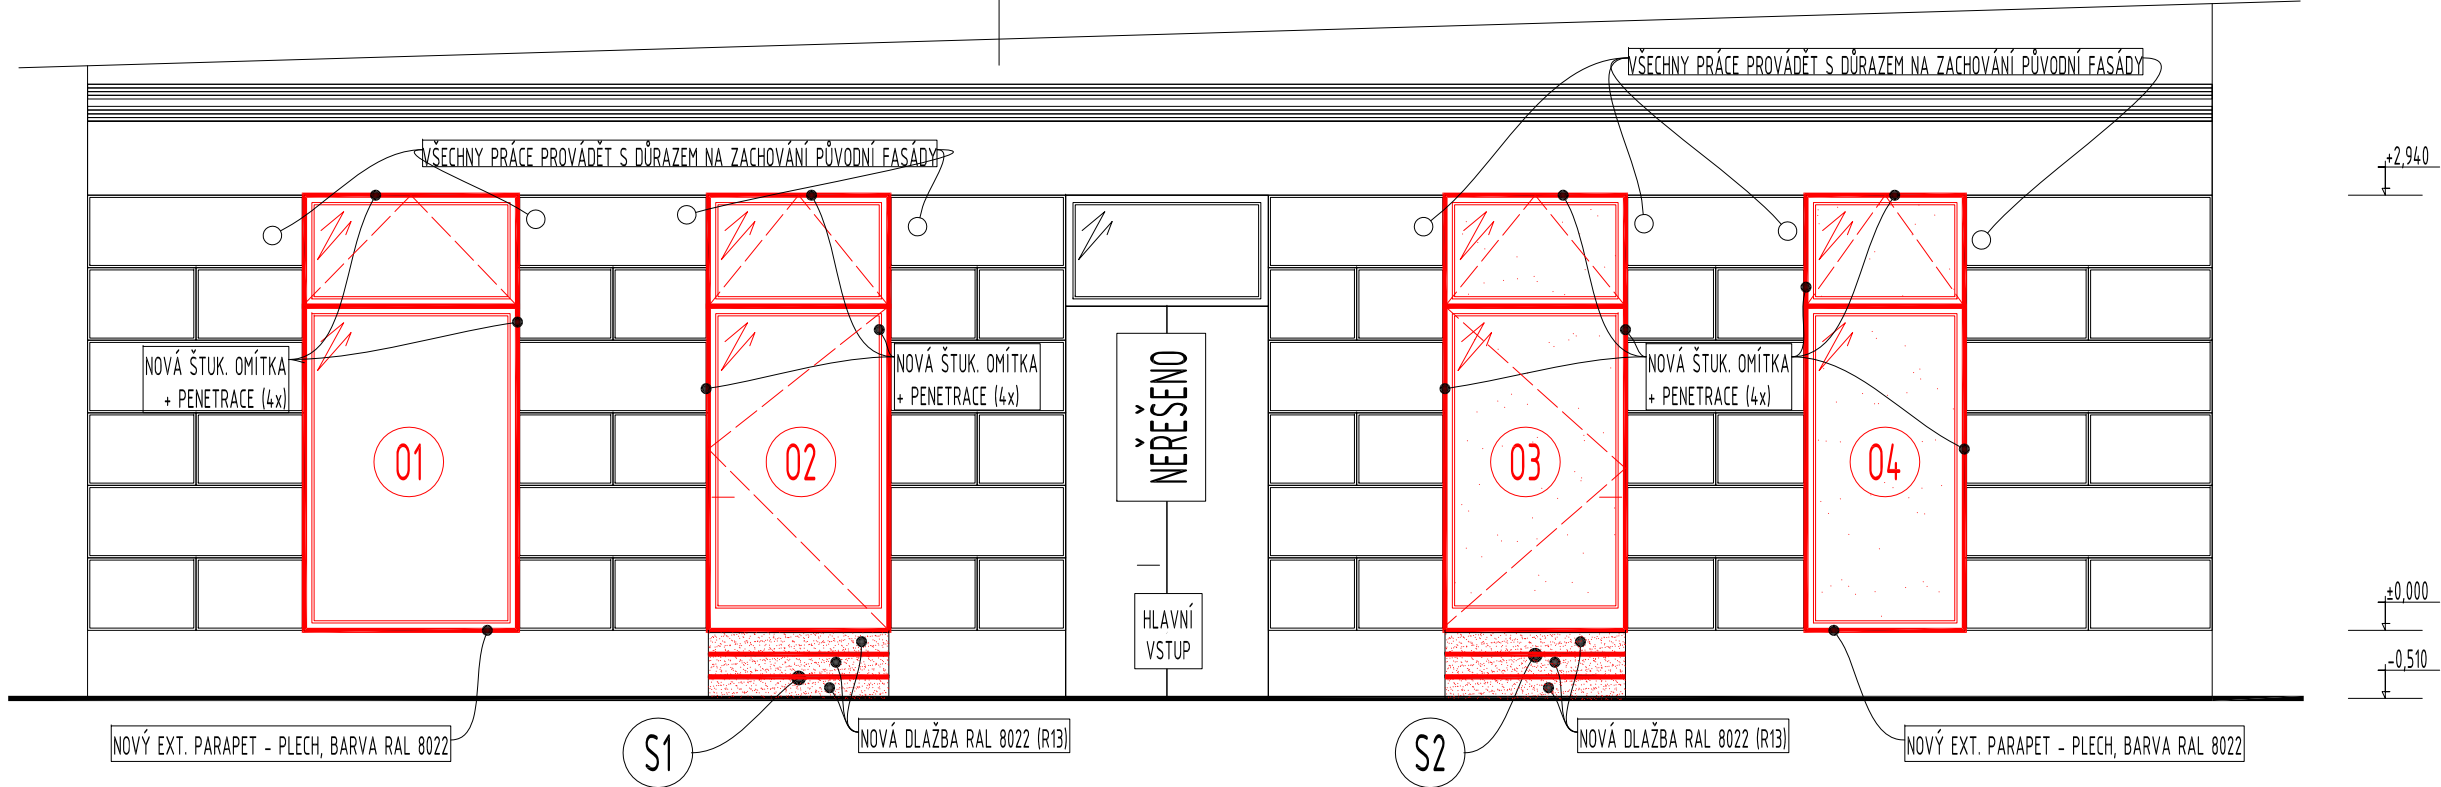


ŘEZ A-A'

LEGENDA :

- PŮVODNÍ ZDIVO SMÍŠENÉ (CPP + CIHLA NEPÁLENÁ)
- NOVÉ KONSTRUKCE (BEZ ROZLIŠENÍ, DLE POZNÁMKY A POPISU)

- 01 - VÝKLADEC Č. 1
- 02 - VSTUPNÍ DVEŘE PRODEJNY "1"
- 03 - VSTUPNÍ DVEŘE PRODEJNY "2"
- 04 - VÝKLADEC Č. 2
- S1 - VSTUPNÍ SCHODIŠTĚ "1"
- S2 - VSTUPNÍ SCHODIŠTĚ "2"

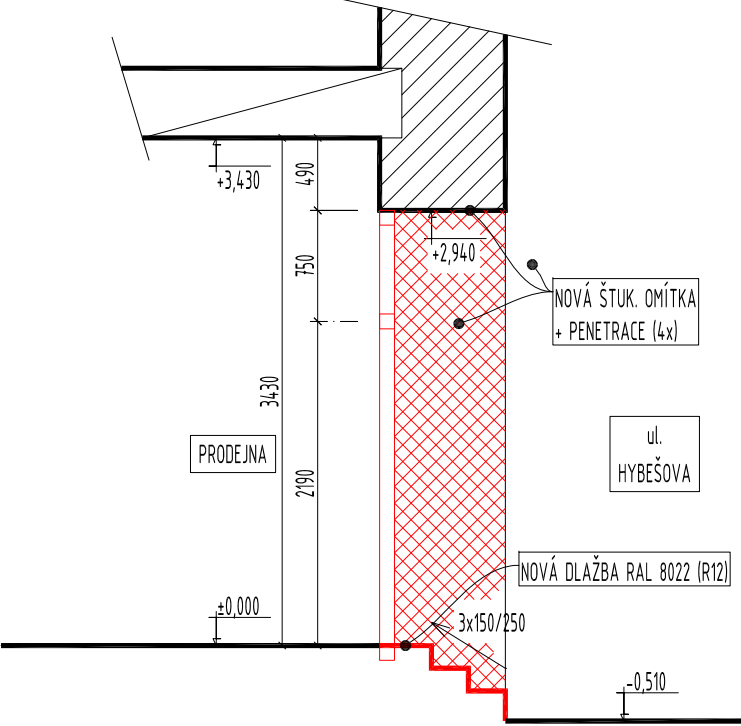

P.B. = ± 0,000 = STÁV. PODLAHA

ODP. PROJEKTANT : Pam Arch s.r.o. IČO : 26289491, DIČ : CZ26289491 kacelář : Ječná 29A, 621 00 Brno Tel. : +420 775377 554 E-mail : michal.nagy@pamarch.cz; info@pamarch.cz web : http://www.pamarch.cz			PROFESÍ : PD	
ODP. PROJEKTANT : Ing. arch. ROBERT ŠEVČÍK			OBJEDNATEL : ODBOR SPRÁVY MAJETKU MAGISTRÁT MĚSTA BRNA HUSOVA 3, 617 67 BRNO IČ : 44992785	
VYPRACOVAL : MICHAL NAGY			ZAK. ČÍSLO : 0	
SPOLUPRÁCE :			DATUM : 12/2019	
NÁZEV STAVBY : NÁVRH ŘEŠENÍ VÝMĚNY DVEŘÍ A VÝKLADECŮ, HYBEŠOVA 12			FORMÁT : A3	
ČÁST PD : ASŘ			STUPEŇ : DPS	
STAV. OBJEKT : SO 01			MĚŘÍTKO : 1:50	
OBSAH : NOVÝ STAV - POHLED A ŘEZ			Č. VÝKR. : D.1.7.	