


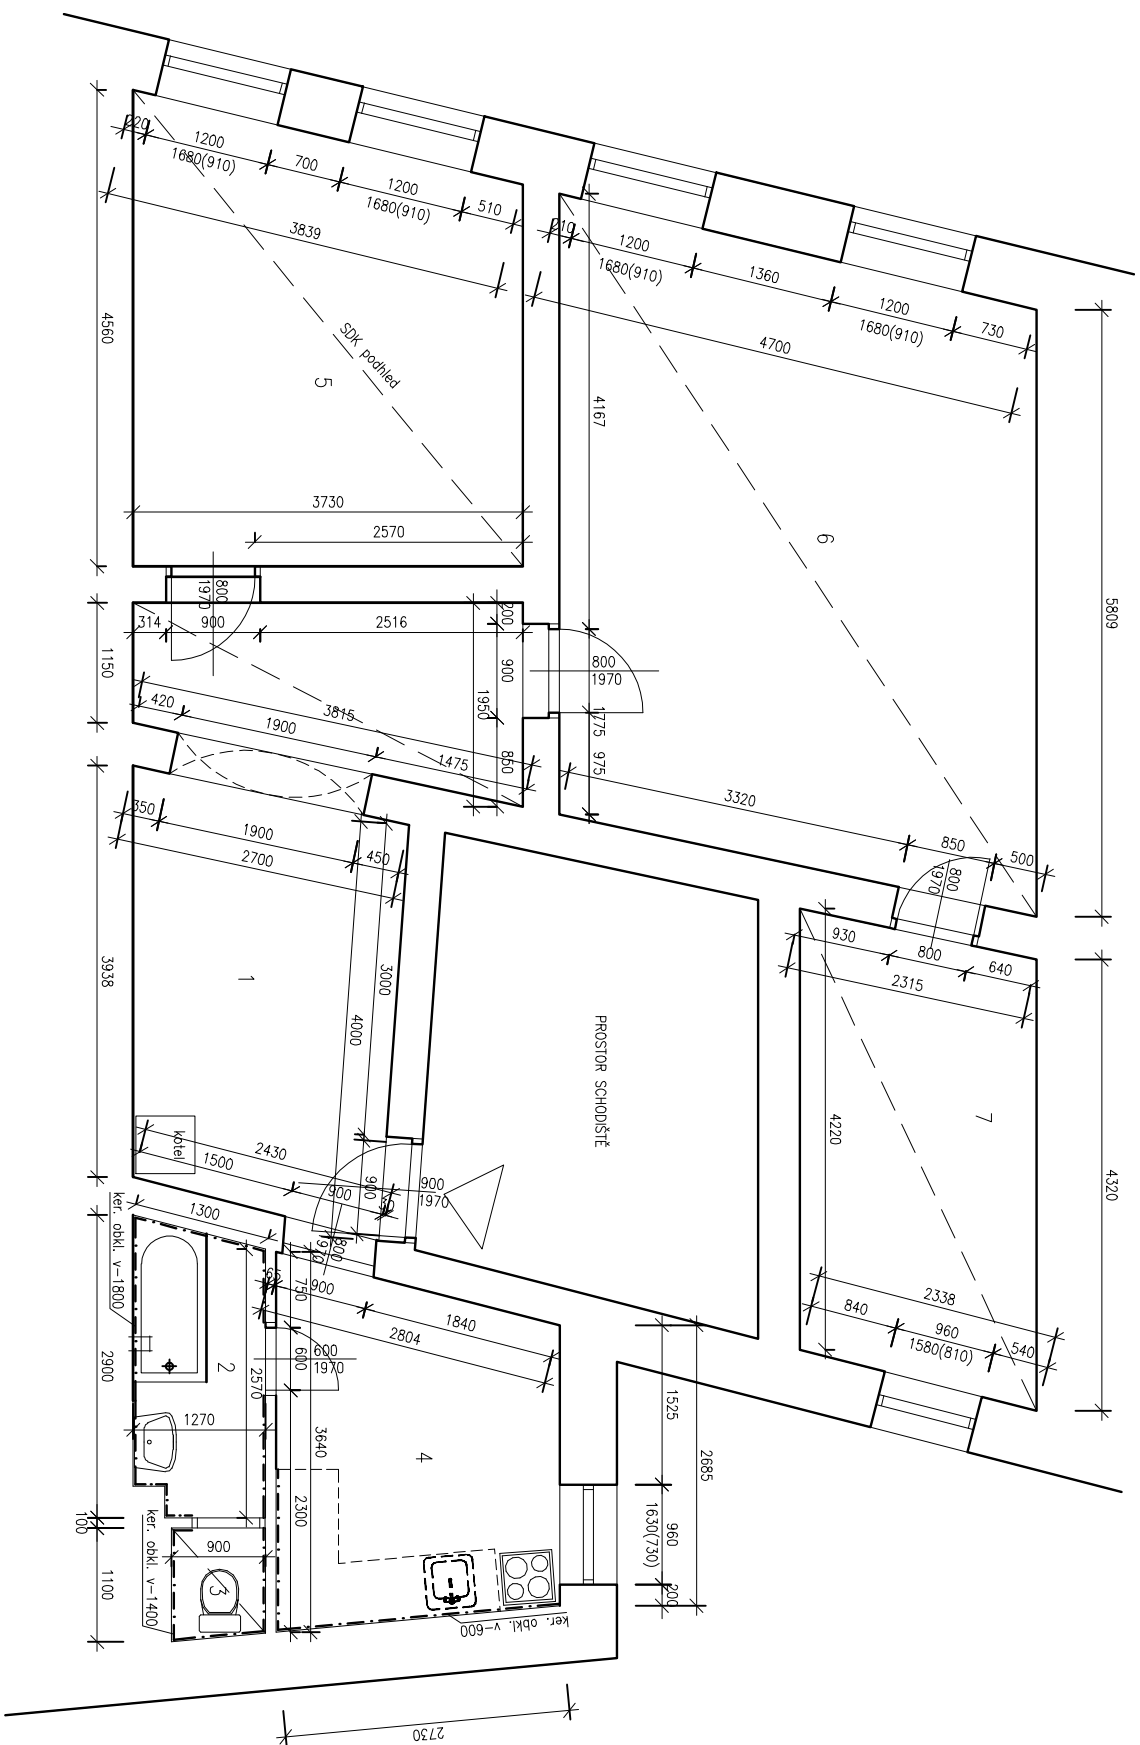

TABULKA MÍSTNOSTÍ				
ČÍSLO	NÁZEV MÍSTNOSTI	PODL. KRYTINA	VÝŠKA MÍSTNOSTI	PLOCHA
1	PŘEDSÍŇ	PVC	3030mm	16,51m ²
2	KOUPELNA	KER.DLAŽBA	2960mm	3,28m ²
3	WC	KER.DLAŽBA	2960mm	0,98m ²
4	KUCHYŇE	PVC	2960mm	8,60m ²
5	POKOU	VL.YSY	2960mm	15,31m ²
6	POKOU	VL.YSY	2960mm	26,83m ²
7	POKOU	PVC	2960mm	9,67m ²

Zodp.projektant	Radka Volková, Loděnice 50, 671 75	OPRAVA BYTU Pekařská 36, byt č. 6 612 93, Brno 1:50 Číslo.výt. 2	
Vynavovala	Radka Volková, Loděnice 50, 671 75		
Investor	Magistrát města Brna, Oddor správy majetku, Husova 3, 601 67, Brno		
Alces			
Obesah	PŮDORYS nový stav	Datum	09.2019