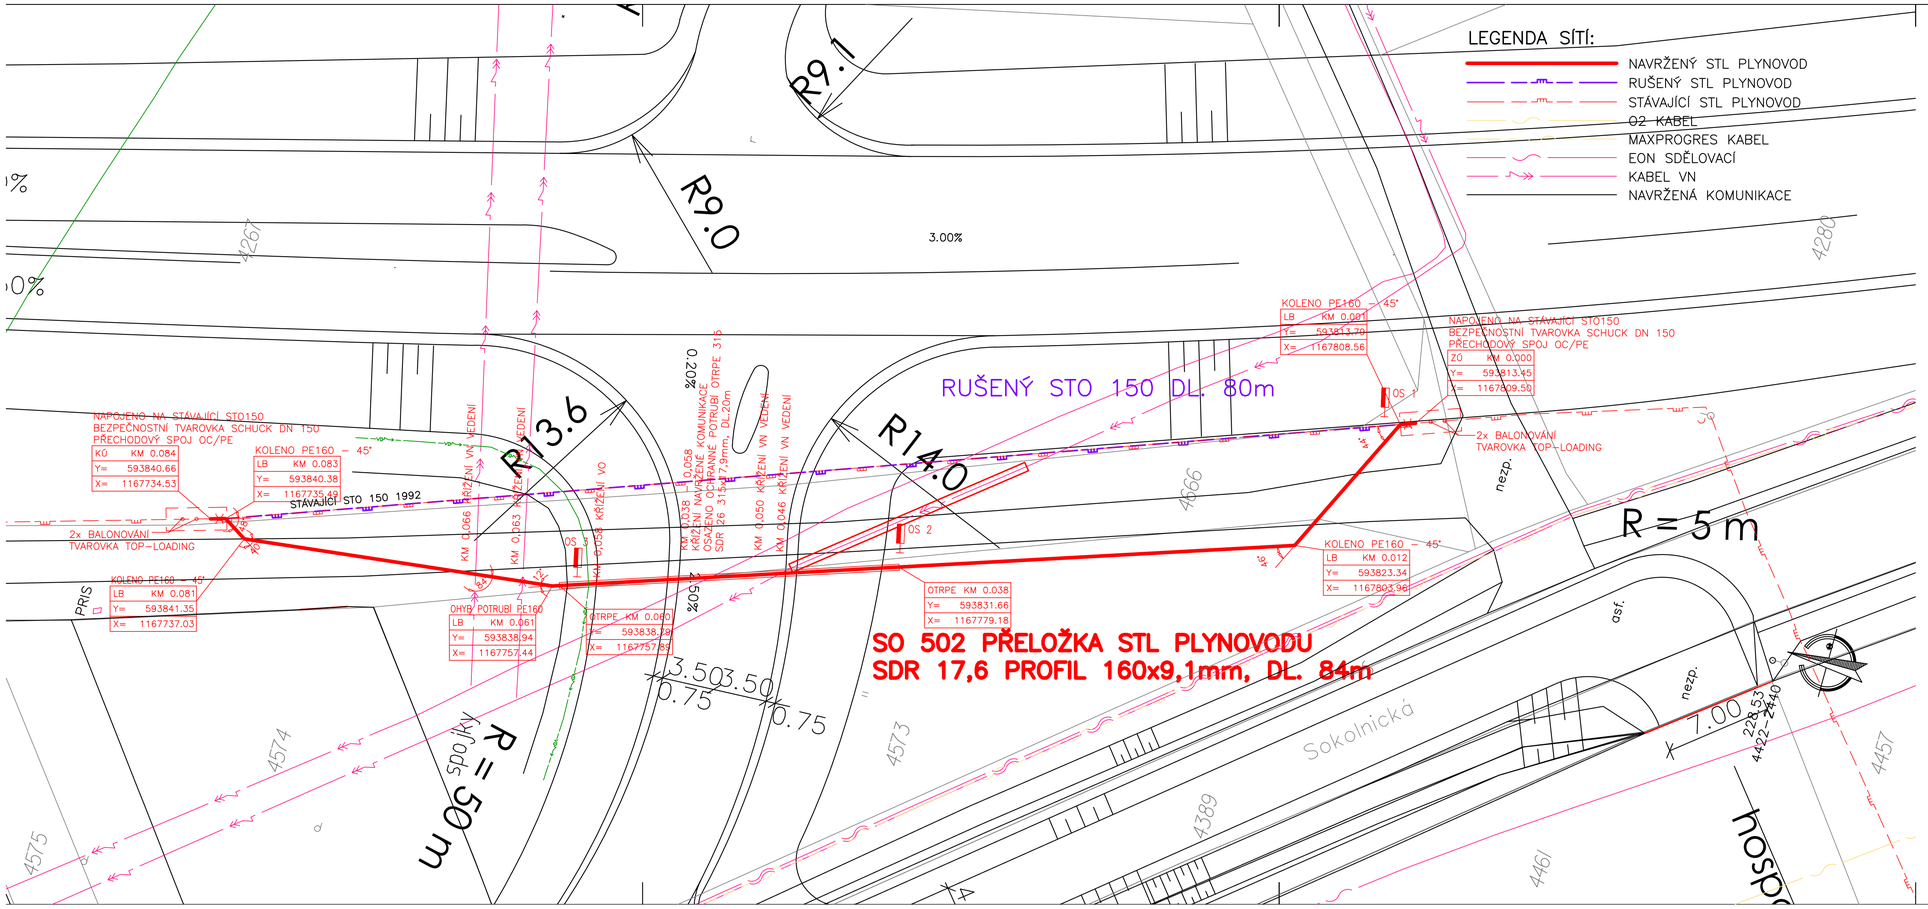


# SO 402 AKTUALIZACE 2019

| | | |
|---|---|---|
| POŘIZOVATEL DOKUMENTACE | STATUTÁRNÍ MĚSTO BRNO<br>DOMINIKÁNSKÉ NÁMĚSTÍ 1<br>BRNO<br>601 67 | BRNO |
| GENERÁLNÍ PROJEKTANT | BRNĚNSKÉ KOMUNIKACE A.S.<br>ÚTVAR DOPRAVNÍHO INŽENÝRSTVÍ<br>RENNESKÁ TŘÍDA 1A<br>657 68 BRNO, ŠTÝŘICE | |

| VEDOUCÍ PROJEKTANT | ZODPOV. PROJEKTANT | VYPRACOVAL | KONTROLOVAL | GAsAG s.r.o. V Úžlabích 2, 621 00 Brno |
|---|---|---|---|---|
| ING. PETR ŠTRYNCL | ING. JIŘÍ KOLÁŘ | ING. PETR ŠTRYNCL | ING. PETR ŠTRYNCL | |

| | | |
|---|---|---|
| INVESTOR: STATUTÁRNÍ MĚSTO BRNO, Dominikánské nám 1, Brno | DATUM | LEDEN 2019 |
| NÁZEV AKCE:<br>KOMUNIKAČNÍ OBCHVAT TUŘAN<br>C. STAVEBNÍ ČÁST | FORMÁT | 4x A4 |
| | STUPEŇ | RDS |
| | MĚŘÍTKO | 1:200 |
| | Č.ZAKÁZKY | 3987 |
| NÁZEV STAVEBNÍHO OBJEKTU:<br>SO 402 PŘELOŽKA PLYNOVODU STL DN 150 | ČÍSLO PARE | ČÍSLO VÝKRESU<br>02 |