


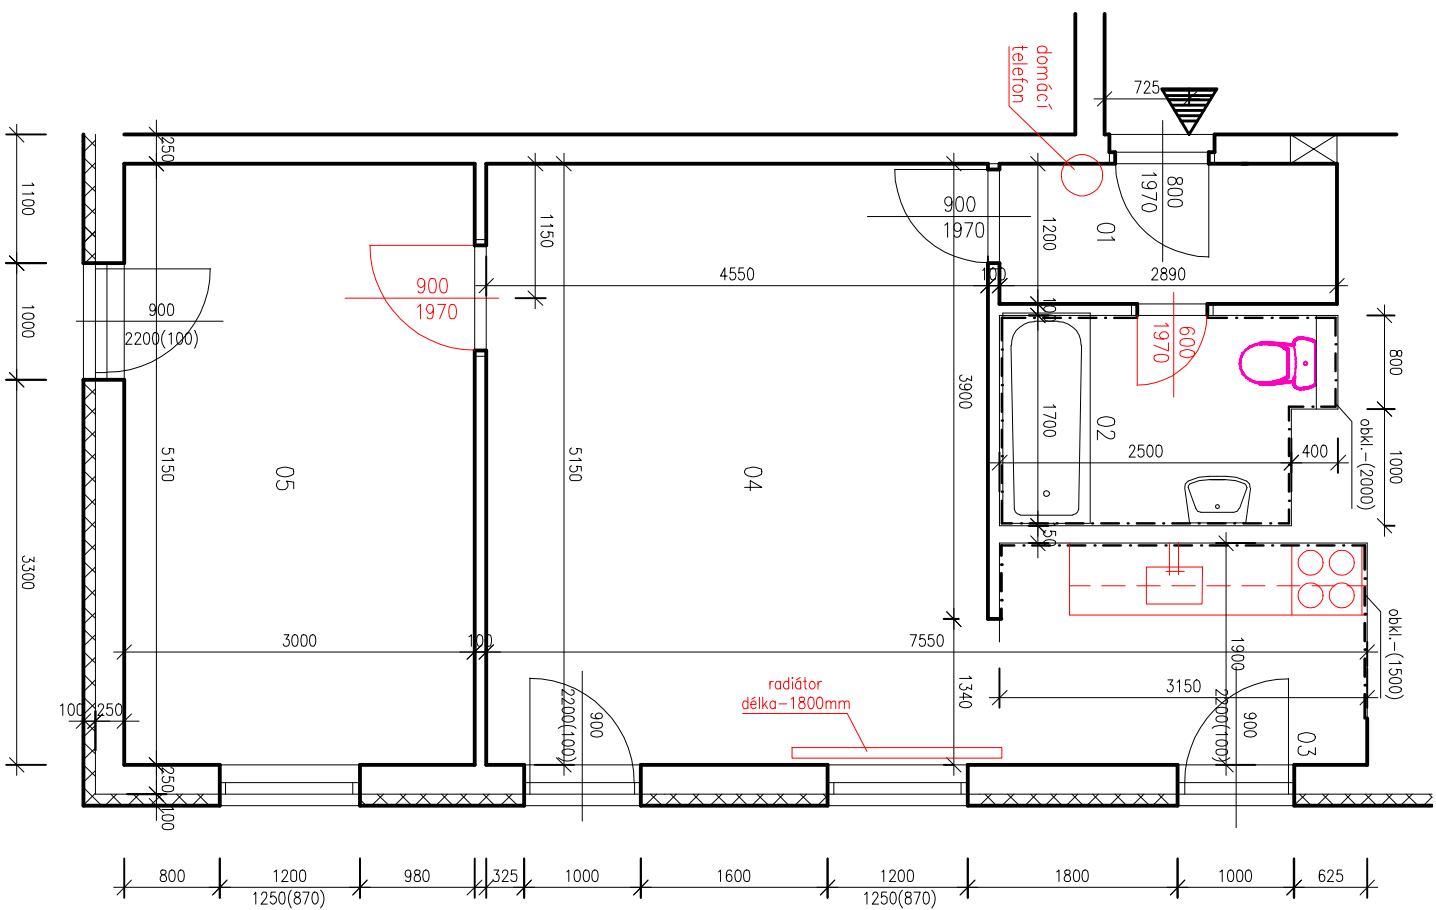

LEGENDA MÍSTNOSTÍ		
01	VSTUP, ŠATNA	3,47
02	KOUPELNA	4,59
03	KUCHYŇSKÝ KOUT	6,0
04	OBYTNÁ MÍSTNOST	23,43
05	LOŽNICE	15,5
celkem		52,96

Zodp. projektant	Radka Volková, Loděnice 50, 671 75		
Vypracovala	Radka Volková, Loděnice 50, 671 75		
Investor	MMB Odbor správy budov, Husova 3, Brno, 601 67		
Alce		OPRAVA BYTU	
ZDERADOVA 3 BYT č. 21, BRNO – STŘED			
Obsah	PŮDORYS	STÁVAJÍCÍ STAV	Datum 02.2020
		Měřítko	1:50
		Číslo výt.	1