


# ŘEZ A-A'

A


A'

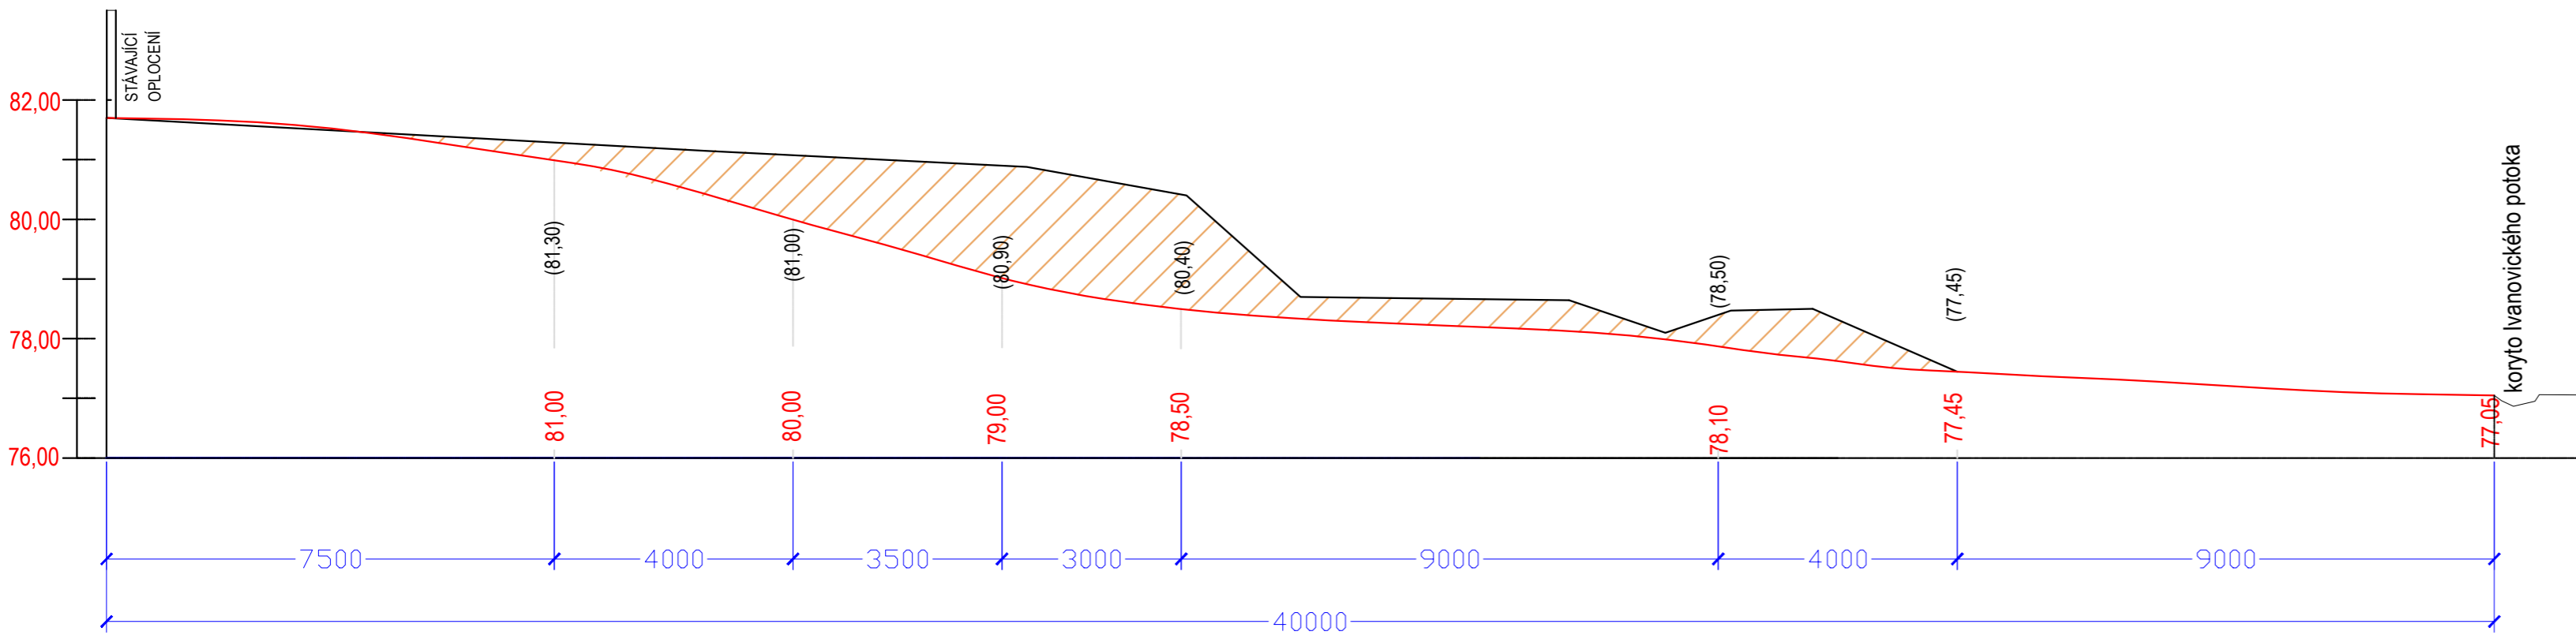

# ŘEZ B-B'


B

B'

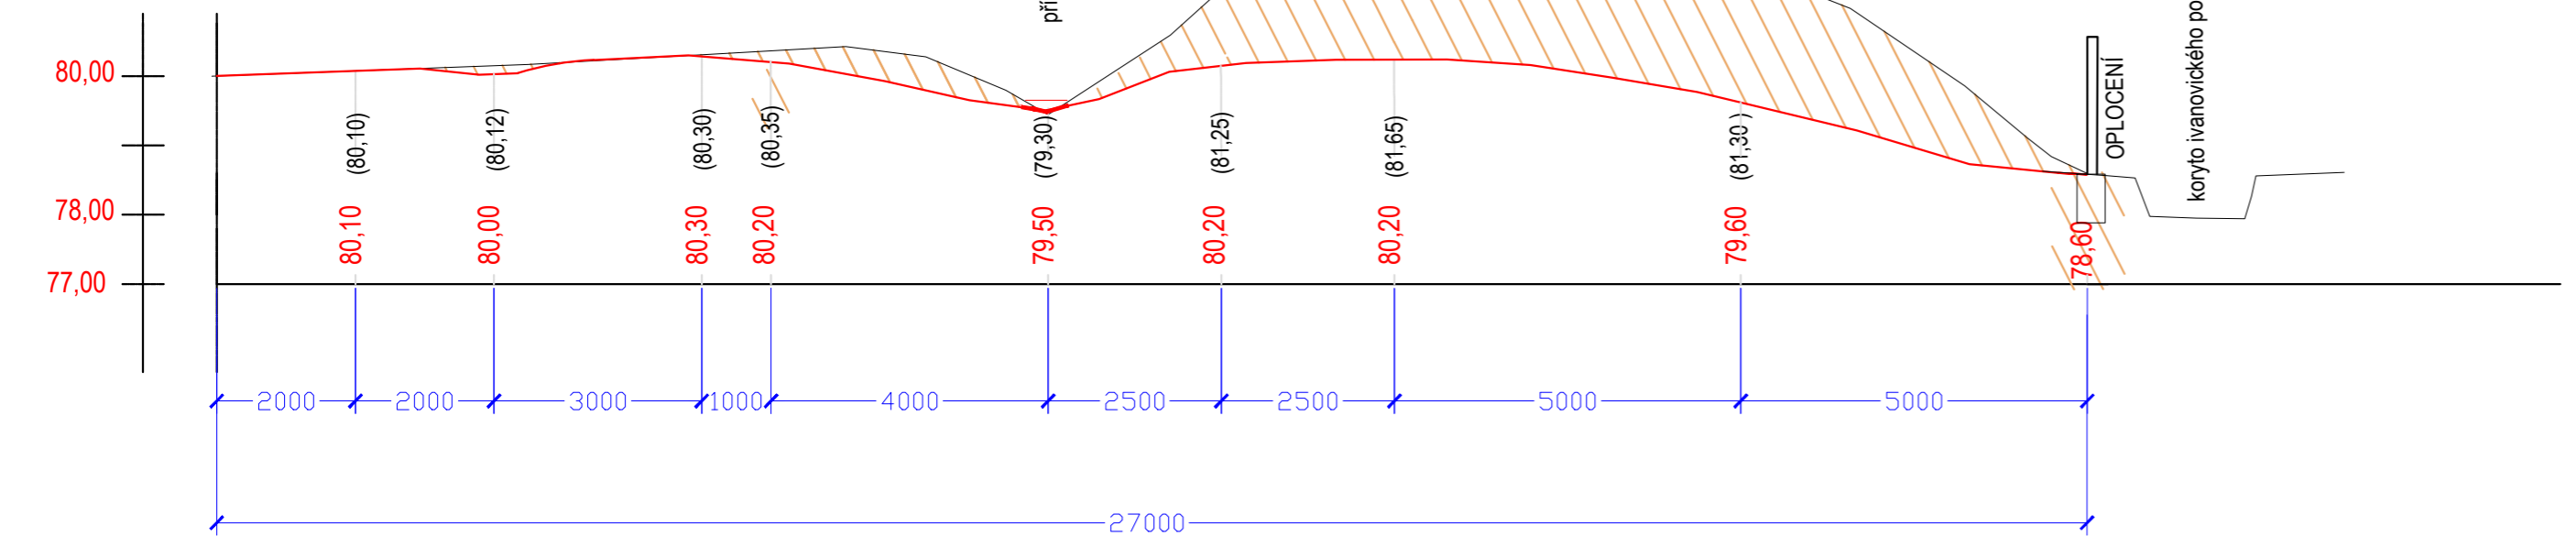

### LEGENDA:

- 76,00 - KOTY UT
- (80,00) - KOTY PT
- PT
- UT
- ▨ ROZSAH ODEBÍRANÉHO MATERIÁLU SKLÁDKY

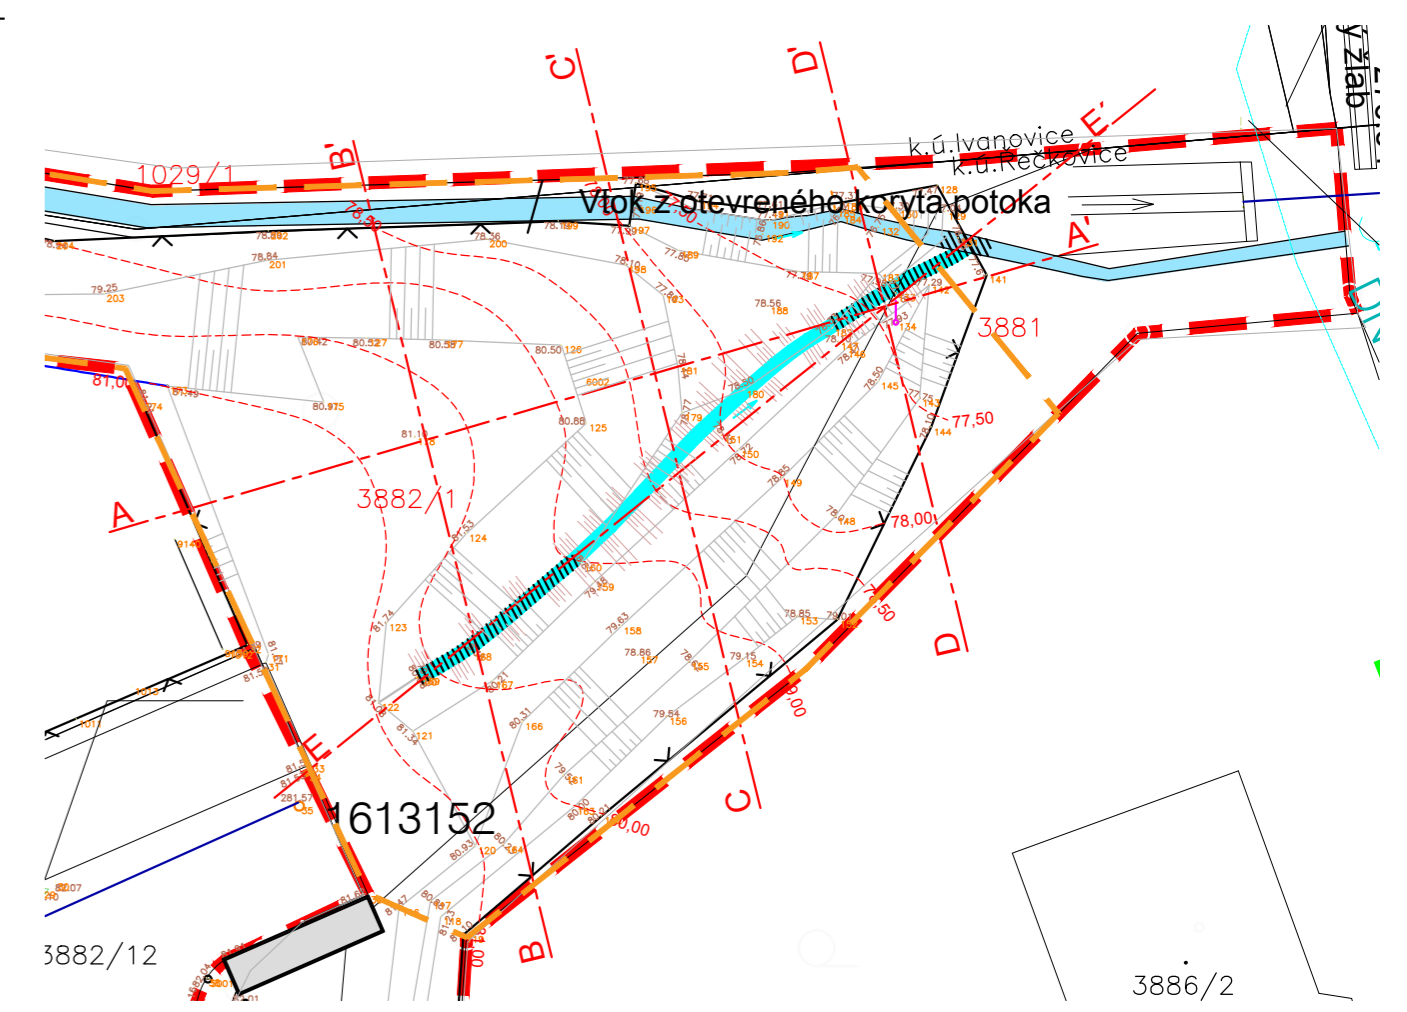

### 801 TERÉNNÍ A VEGETAČNÍ ÚPRAVY

ZODPOVĚDNÝ PROJEKTANT: Eva Wagnerová	VYPRACOVAL: Pavla Bártová	Eva Wagnerová Tomešova 1 602 00, Brno tel/ fax 543 215 577 ewa@volny.cz	
LOKALITA: Brno, ul. Lekninova		DATUM	prosinec 2019
OBJEDNATEL: MMB Odbor správy majetku Husova 3, 601 67Brno		ZAK.ČÍSLO	PARÉ:
Pozemky - k .ú. Řečkovice návrh úpravy		STUPEŇ	ZMĚNA TU
		FORMÁT:	MĚŘÍTKO:
ŘEZY A-A', B-B'		3 x A4	1:100
			PŘÍL.Č.: <b>D.02</b>