


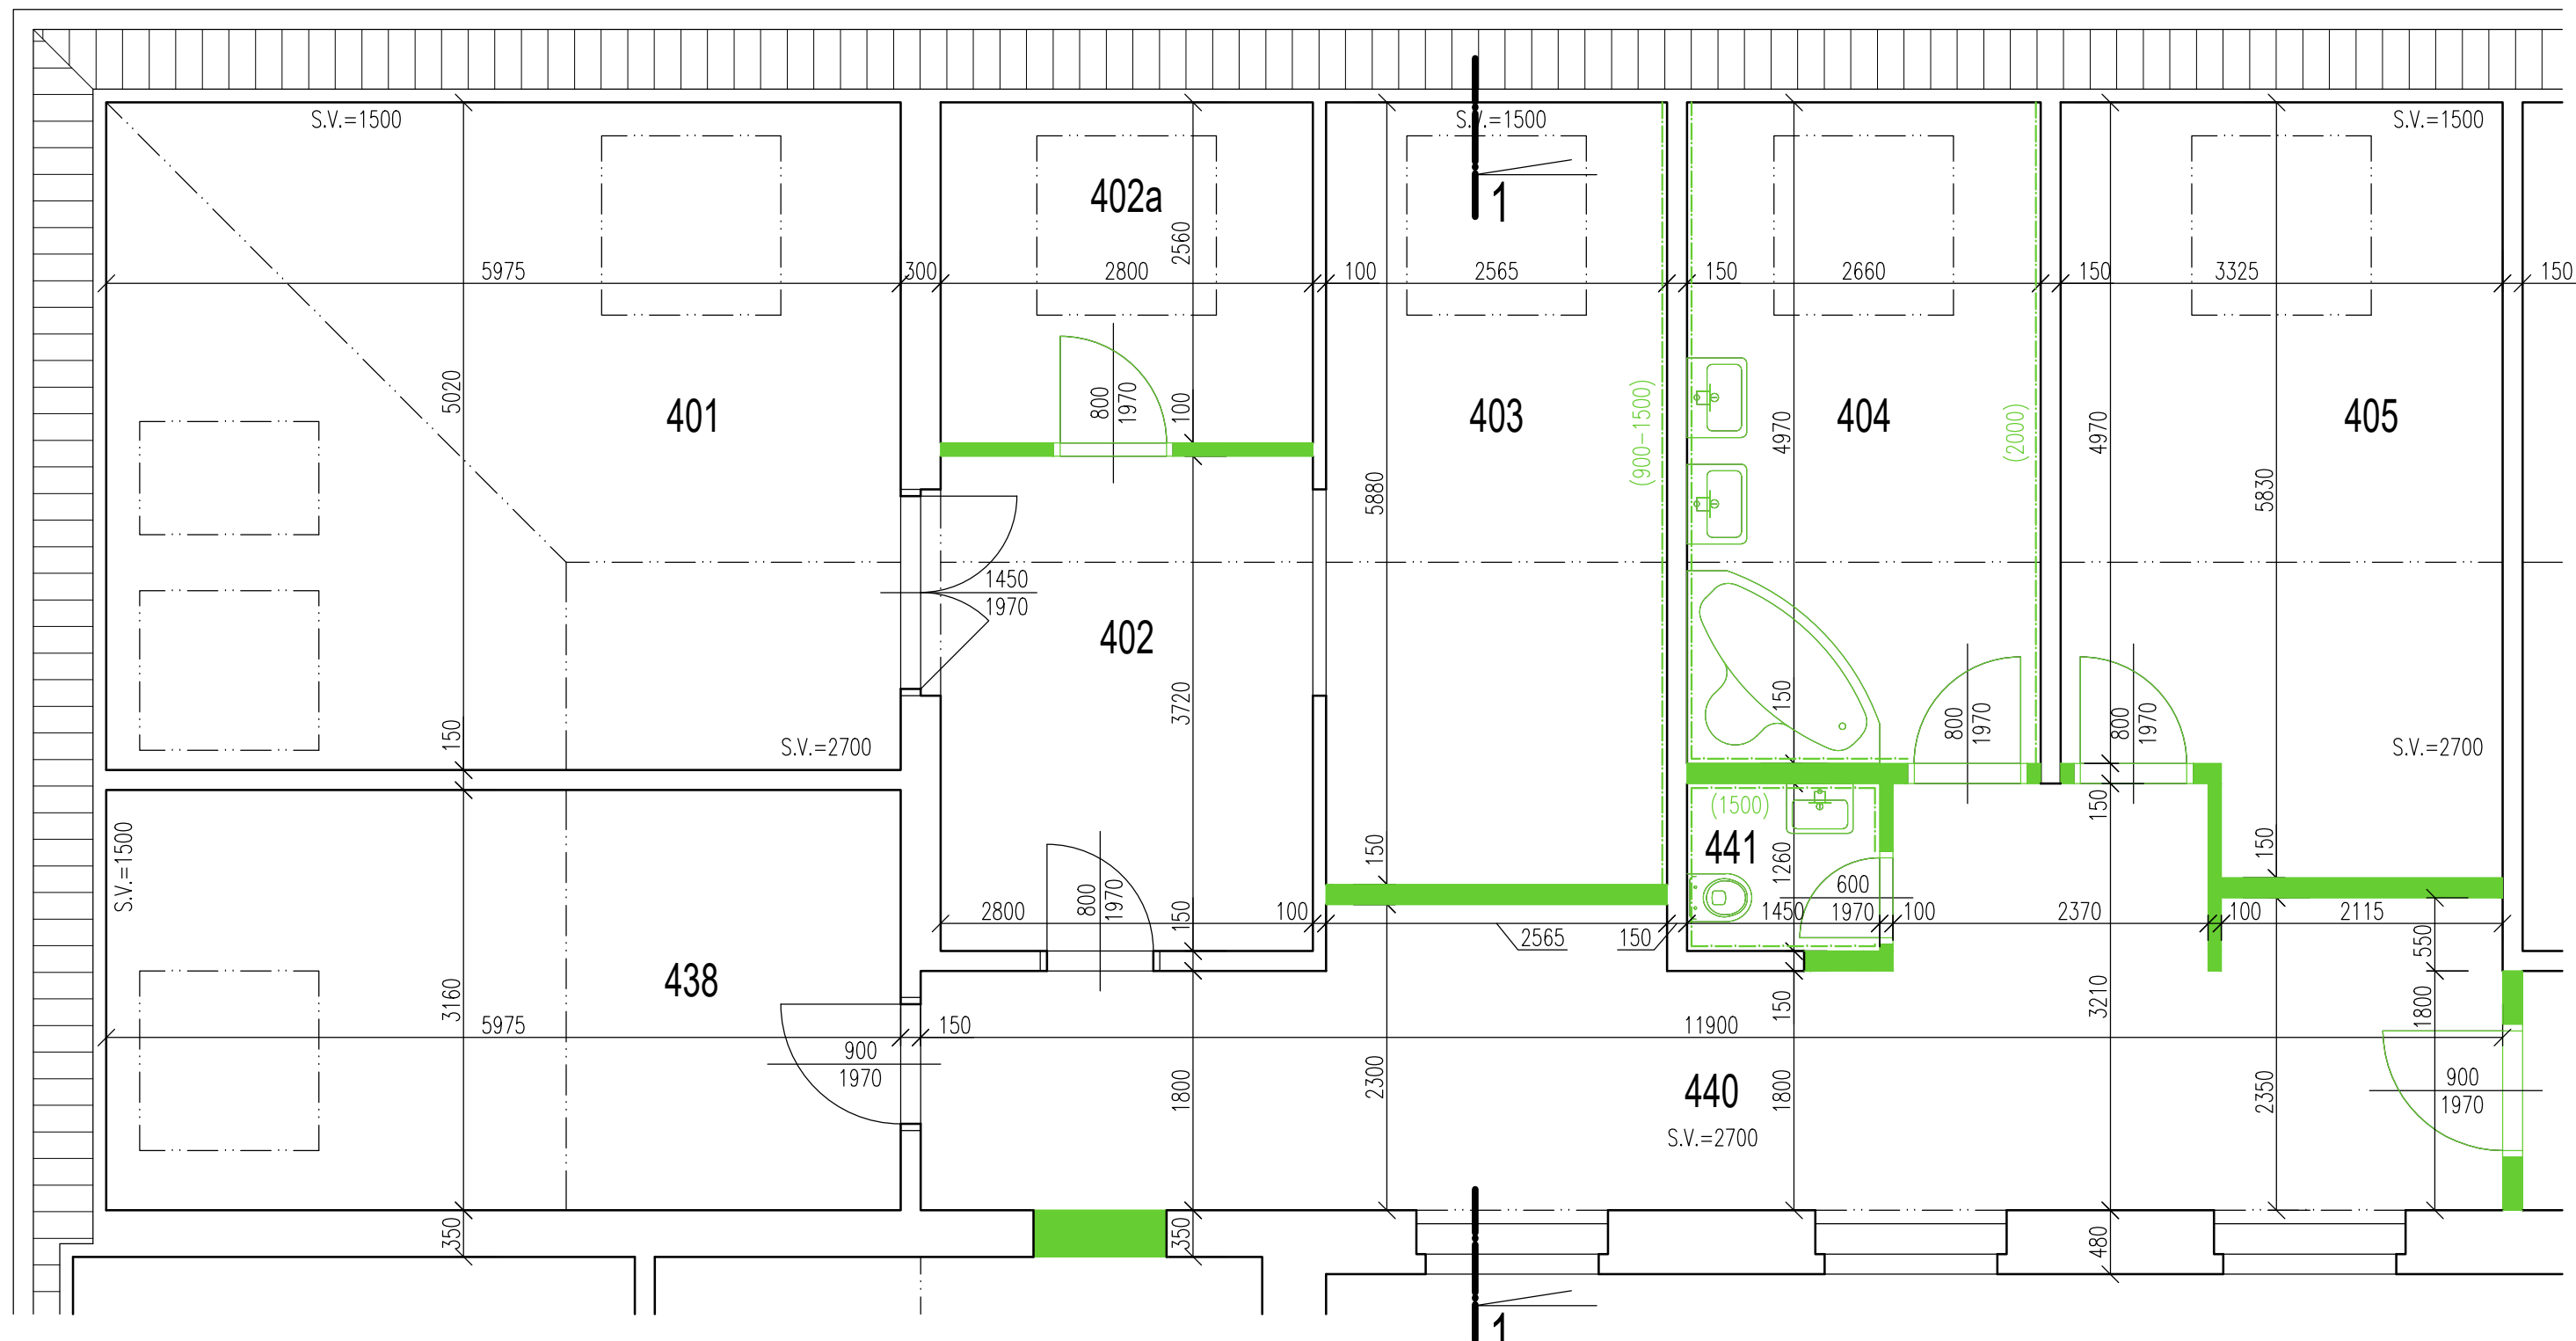


LEGENDA MÍSTNOSTÍ – STÁVAJÍCÍ STAV

OZN.	NÁZEV	PLOCHA	S.V.	PODLAHA	STĚNA	STROP
401	CHODBA	30,0 m2	2,70 m	KOBEREC	OMÍTKA	OMÍTKA
402	PŘEDSÍŇ	10,4 m2	2,70 m	KOBEREC	OMÍTKA	OMÍTKA
402a	KOMORA	7,2 m2	2,70 m	KOBEREC	OMÍTKA	OMÍTKA
403	KUCHYŇ	15,1 m2	2,70 m	KERAM. DLAŽBA	KERAM. OBLAD	OMÍTKA
404	KOUPELNA	13,2 m2	2,70 m	KERAM. DLAŽBA	KERAM. OBLAD	OMÍTKA
405	POKOJ	18,3 m2	2,70 m	KOBEREC	OMÍTKA	OMÍTKA
438	POKOJ	18,9 m2	2,70 m	KOBEREC	OMÍTKA	OMÍTKA
440	CHODBA	27,2 m2	2,70 m	LINOLEUM	OMÍTKA	OMÍTKA
441	WC	1,8 m2	2,70 m	KERAM. DLAŽBA	KERAM. OBLAD	OMÍTKA

LEGENDA MATERIÁLŮ

-  STÁVAJÍCÍ KONSTRUKCE
-  BOURANÉ KONSTRUKCE

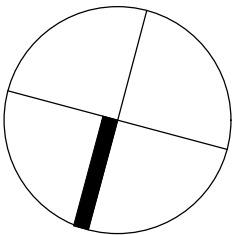

STAVEBNÍK	Statutární město Brno, Dominikánské nám. 196/1, 60167 Brno	atelier.dwg Jana Babáka 2733/11, 612 00 Brno tel.: +420 605 739 708 www.atelierdwg.cz	
MÍSTO STAVBY	HUSOVA 196/12, 602 00 BRNO		
HIP	ING. ARCH. PETR VANĚK		
PROJEKTANT	ING. ARCH. KAREL OTTO		
AKCE		DATUM	02 / 2020
HUSOVA 12 V BRNĚ – ROZŠÍŘENÍ KANCELÁŘÍ V PROSTORÁCH BYTOVÉ JEDNOTKY		STUPEŇ	STUDIE
		PROFESE	STAVEBNÍ
		MĚŘÍTKO	1:50
STÁVAJÍCÍ STAV		VÝKRES 01	PARÉ