


### LEGENDA MÍSTNOSTÍ

ČÍSLO	NÁZEV	PLOCHA (m <sup>2</sup> )	PODLAHA	STĚNY	STROP	POZNÁMKA
101	CHODBA	3,1	TERACOVÁ MAZANINA	ŠTUKOVÁ OMÍTKA	ŠTUKOVÁ OMÍTKA	
102	UČEBNA - BICÍ	14,2	KOBEREC	ŠTUKOVÁ OMÍTKA	ŠTUKOVÁ OMÍTKA	
103	UČEBNA - KLAVÍR	11,2	KOBEREC	ŠTUKOVÁ OMÍTKA	ŠTUKOVÁ OMÍTKA	
	PLOCHA CELKEM	28,5				

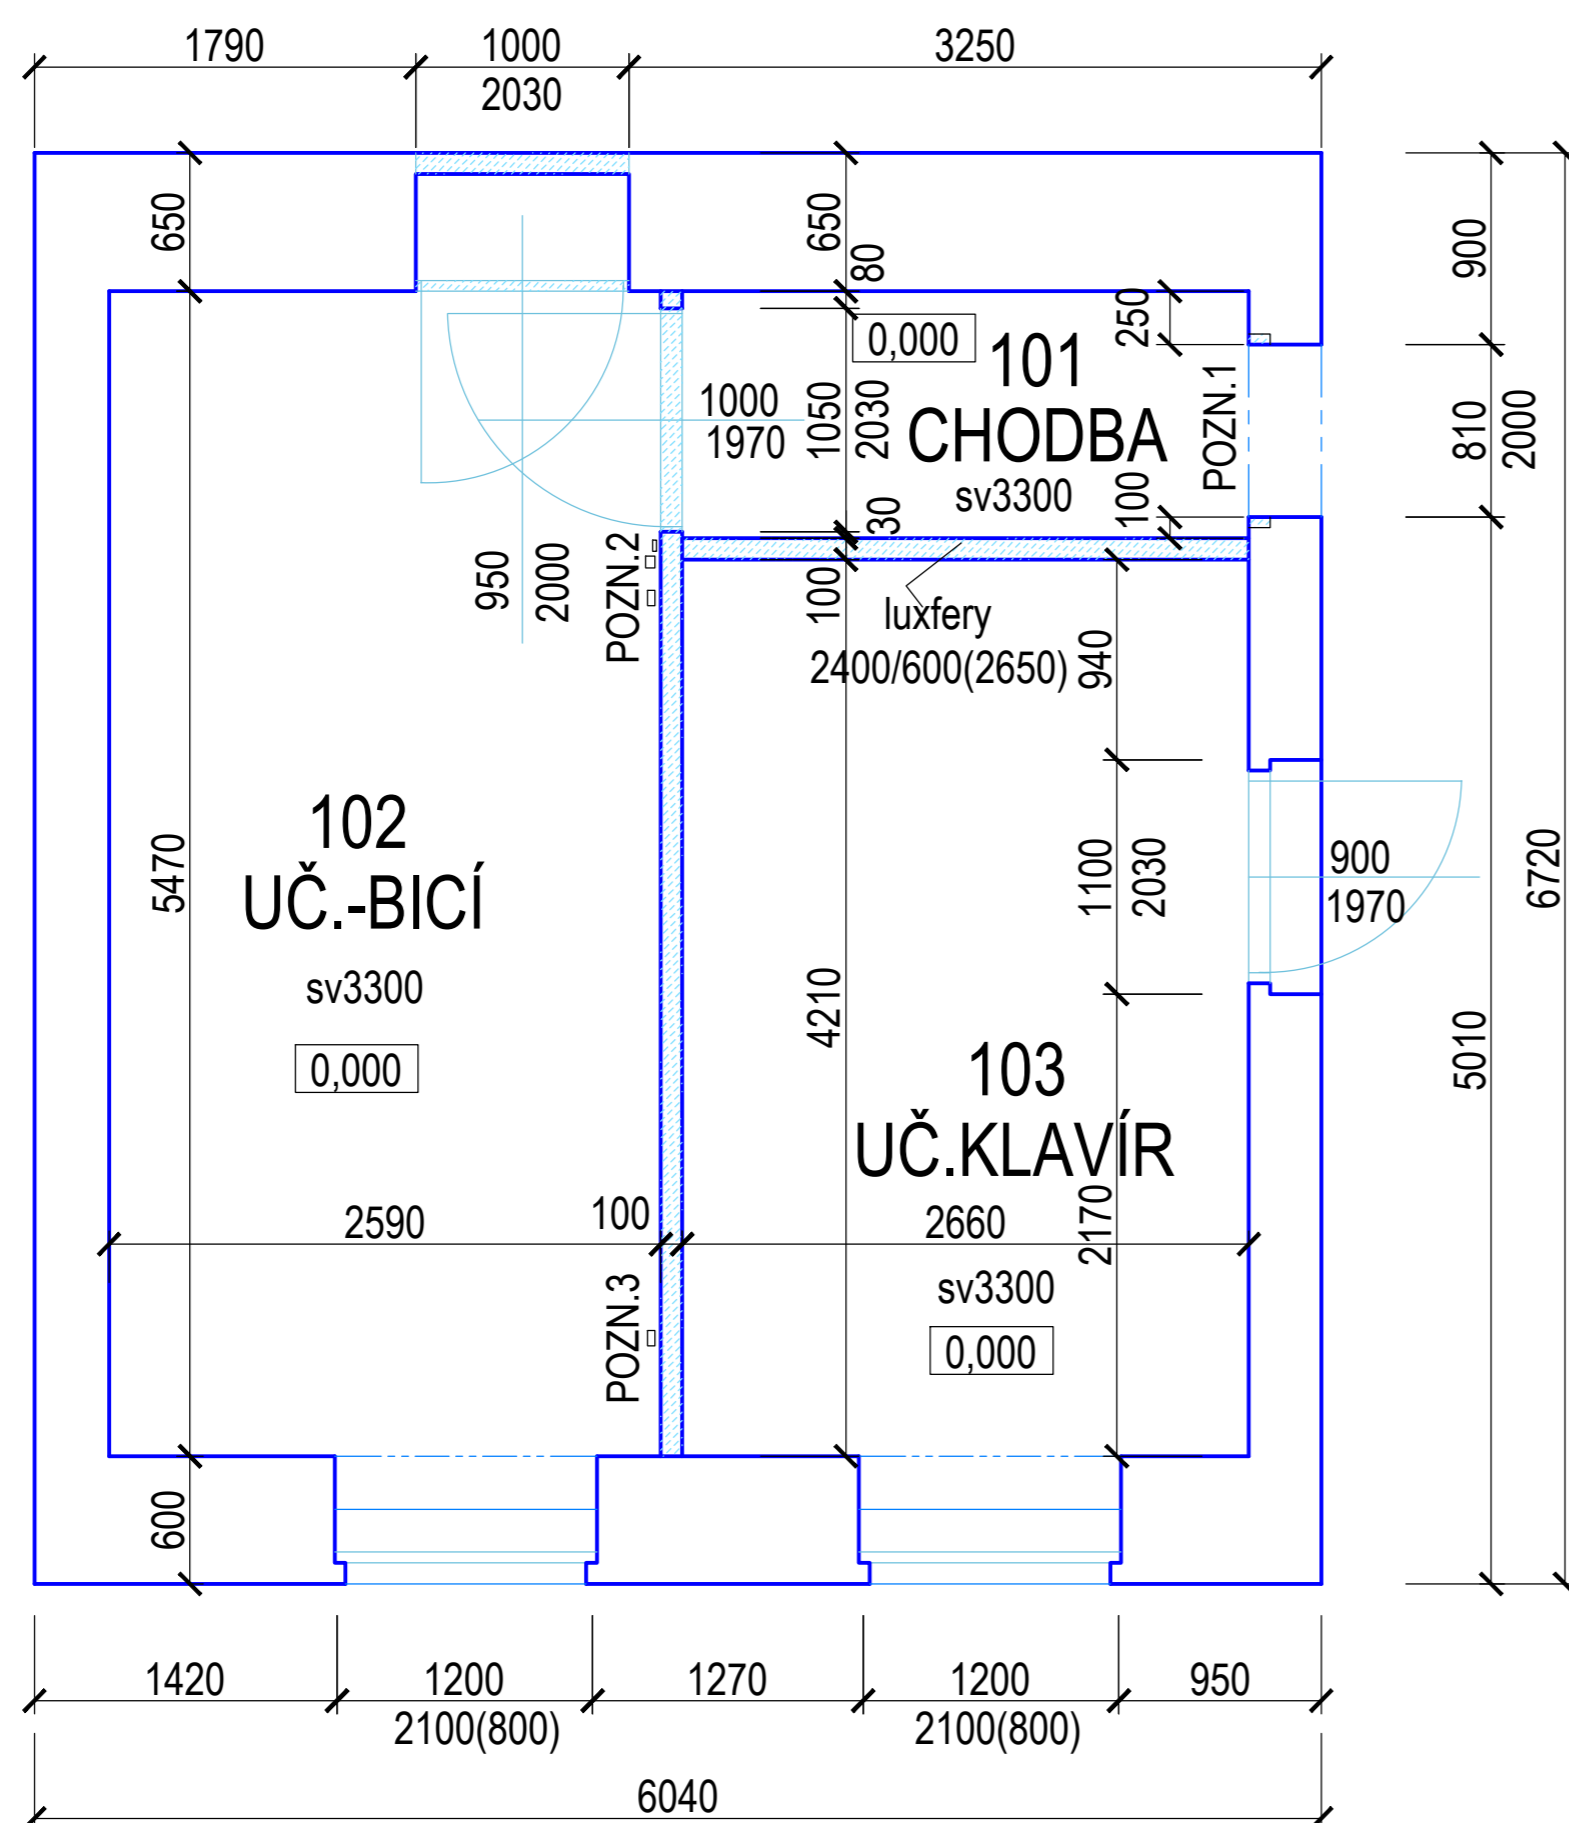

### POZNÁMKA

POZN.1 - VYSEKAT OZUBY PRO OSAZENÍ ZÁRUBNĚ 800/1970  
 POZN.2 - DVOJZÁSUVKA, VYPÍNAČ A DOMÁCÍ TELEFON  
 POZN.3 - DVOJZÁSUVKA


### LEGENDA MATERIÁLU



PŮVODNÍ ZDIVO, KTERÉ ZŮSTANE



PŮVODNÍ ZDIVO URČENÍ K VYBOURÁNÍ

Zodpovědný projektant	Hlavní inženýr projektu	Vypracoval	 kancelář : Ječná 29a, 621 00 Brno info@pamarch.cz, http:// www.pamarch.cz	
Ing.arch. Robert Ševčík		Petr Bednařík		
Stavebník: ZUŠ Vranovská 842/41 Brno			Formát	2A4
Místo stavby: Vranovská 842/41, 614 00 Brno - sever - Husovice			Datum	03/2020
Název stavby: ZUŠ Vranovská 41 - NÁVRH ŘEŠENÍ ZVUKOVÉ IZOL.			Stupeň	DPS
			Měřítko	1:50
Stavební objekt:				
Obsah: STÁVAJÍCÍ STAV - PŮDORYS + BOURACÍ PRÁCE			Číslo paré:	Číslo výkresu D.1.1 - 1