




LEGENDA MÍSTNOSTÍ


ČÍSLO	NÁZEV	PLOCHA (m ²)	PODLAHA	STĚNY	STROP	POZNÁMKA
101	CHODBA	3,1	TERACOVÁ MAZANINA	ŠTUKOVÁ OMÍTKA	ŠTUKOVÁ OMÍTKA	
102	UČEBNA - BICÍ	14,1	KOBEREC	AKUST.PĚNA/MALBA NA SDK	AKUST. PĚNA	
103	UČEBNA - KLAVÍR	11,1	KOBEREC	ŠTUKOVÁ OMÍTKA	ŠTUKOVÁ OMÍTKA	
	PLOCHA CELKEM	28,3				


POZNÁMKA

- DO KONSTRUKCE PODLAHY SE NEZASAHUJE, JEN PŘED OSAZENÍM NOVÉ PŘÍČKY DOJDE K ÚPRAVĚ POVRCHU V MÍSTĚ STYKU PŘÍČKY S PODLAHOU
- SAMOLEPÍCÍ AKUSTICKÁ PĚNA TL.50mm BUDE POUŽITA I K OBLOŽENÍ STROPU V MÍSTNOSTI 102, TÉŽ NA OŠKRÁBANÝ, OČIŠTĚNÝ A ODMAŠTĚNÝ POVRCH
- BUDOU OSAZENA NOVÁ OTOPNÁ DESKOVÁ TĚLESA
- POZN.1: NIKA S REGÁLY PRO UMÍSTĚNÍ NOT
- DOMÁCÍ TELEFON A SVÍTIDLA ZŮSTANOU STÁVAJÍCÍ
- VEŠKERÉ ELEKTRICKÉ ROZVODY, ZÁSUVKY A VYPÍNAČE BUDOU NOVÉ
- POZN.1: NIKA S REGÁLY PRO UMÍSTĚNÍ NOT
- POZN.2: 3x DVOJZÁSUVKA
- POZN.3: 1x DVOJZÁSUVKA (v=100mm), 1x DOMÁCÍ TELEFON (v=1100mm) a 1 VYPÍNAČ (v=1100mm)
- 1/T: DVEŘE PLNÉ PROTIHLUKOVÉ (Rw>42db), L, V OBLOŽKOVÉ ZÁRUBNI NA tl. ZDI 180mm
- 2/T: DVEŘE PLNÉ PROTIHLUKOVÉ (Rw>42db), L, V RÁMOVÉ ZÁRUBNI VE ZDI 100mm
- 3/T: DVEŘE PLNÉ PROTIHLUKOVÉ (Rw>42db), P, V OBLOŽKOVÉ ZÁRUBNI NA tl. ZDI 100mm
- UMÍSTĚNÍ ZÁSUVK A VYPÍNAČŮ MUSÍ JEŠTĚ PŘED ZAČÁTKEM PRACÍ ODSOUHLASIT UŽIVATEL!!!
- CELKEM BUDE SOUČÁSTÍ ELEKTRO DODÁVKY 10 DVOJZÁSUVK A 2 KOLÉBKOVÉ VYPÍNAČE

LEGENDA MATERIÁLU

-  PŮVODNÍ ZDIVO, KTERÉ ZŮSTANE
-  PROTIHLUKOVÁ SDK PŘÍČKA JEDNODUCHÁ, TROJITĚ OPLÁŠTĚNÁ (např. RIGIPS) R-CW 100, MINERÁLNÍ AKUSTICKÁ IZOL. TL.100, Rw=65db(Rwmin = 63db)
-  OBLOŽENÍ AKUSTICKOU PĚNOU TL. 50mm, SAMOLEPÍCÍ DESKY, NA OŠKRÁBANÝ, OČIŠTĚNÝ A ODMAŠTĚNÝ PODKLAD

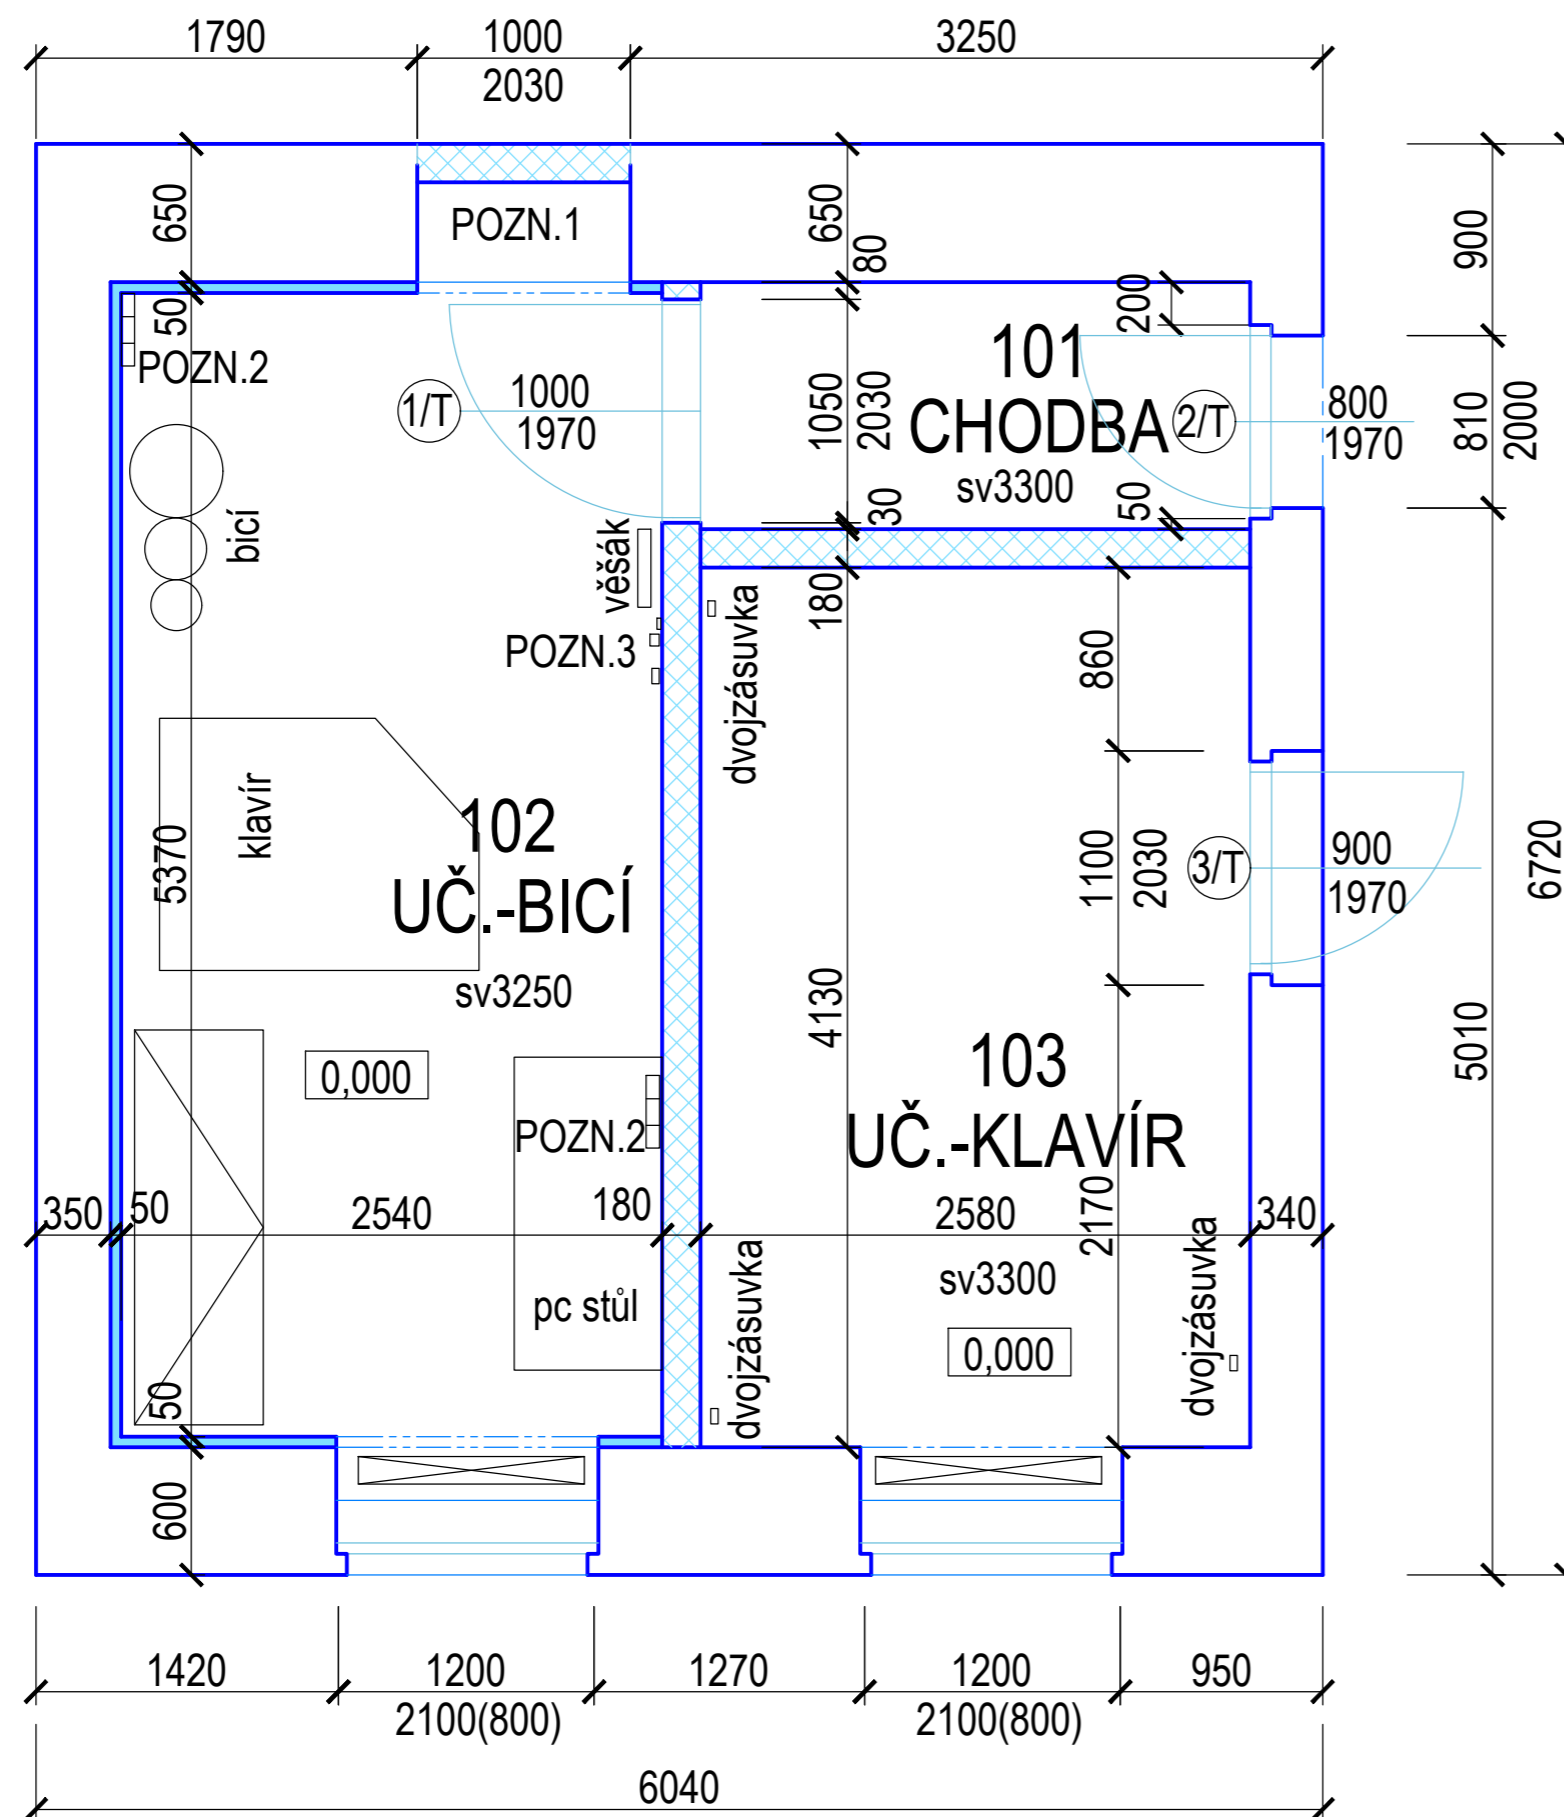

Zodpovědný projektant	Hlavní inženýr projektu	Vypracoval	 kancelář : Ječná 29a, 621 00 Brno info@pamarch.cz, http:// www.pamarch.cz	
Ing.arch. Robert Ševčík		Petr Bednařík		
Stavebník:	ZUŠ Vranovská 842/41 Brno	Formát	2A4	
Místo stavby:	Vranovská 842/41, 614 00 Brno - sever - Husovice	Datum	03/2020	
Název stavby:	ZUŠ Vranovská 41 - NÁVRH ŘEŠENÍ ZVUKOVÉ IZOL.	Stupeň	DPS	
Stavební objekt:		Měřítko	1:50	
Obsah:	NOVÝ STAV - PŮDORYS	Číslo paré:	Číslo výkresu D.1.1 - 3	