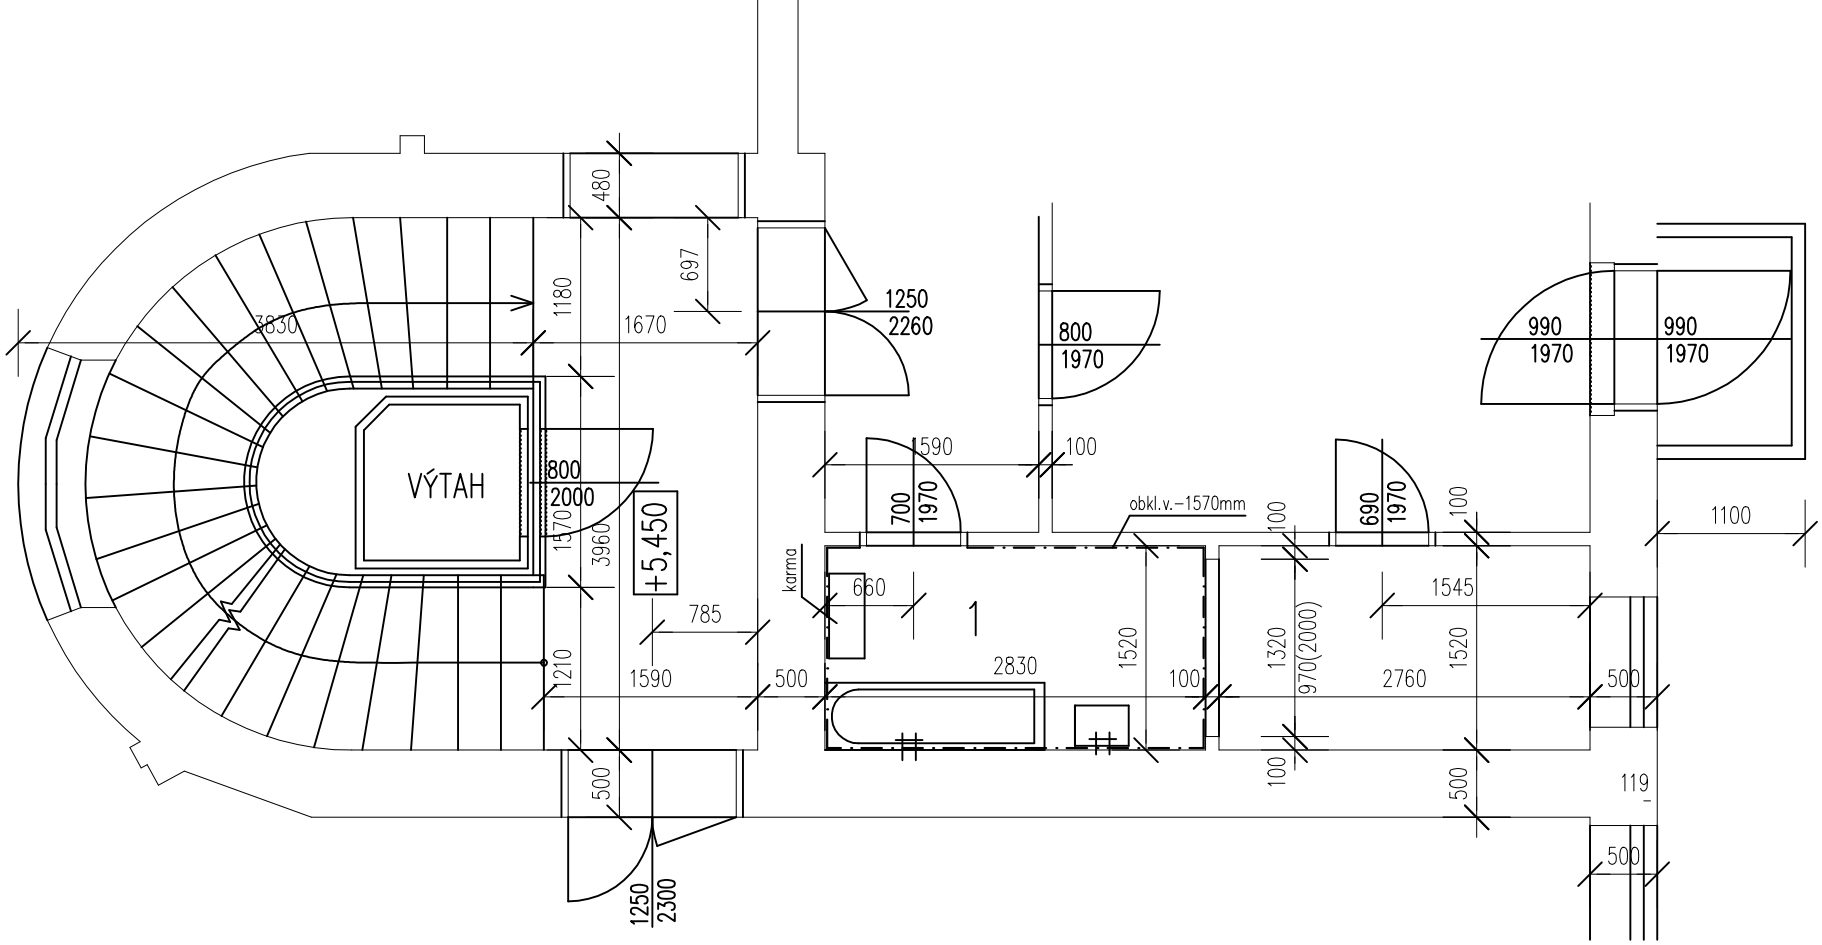

ČÍSLO	NÁZEV MÍSTNOSTI	PODL. KRYTINA	VÝŠKA MÍSTNOSTI	PLOCHA
1	KOUPELNA	KER.DLAŽBA	2970mm	4.3m2

Zodp.projektant	Radka Volková, Loděnice 50, 671 75		
Vypracovala	Radka Volková, Loděnice 50, 671 75		
Investor	Magistrát města Brna, Odbor správy majetku, Husova 3, Brno, 601 67		
Akce	OPRAVA KOUPELNY V BYTĚ Josefská 21, byt č.9 ve 3.np. 601 67, Brno	Měřítko 1:50	Číslo.výkr. 1
Obsah	PŮDORYS KOUPELNY STÁVAJÍCÍ STAV	Datum 08.2020	