




POHLED 8

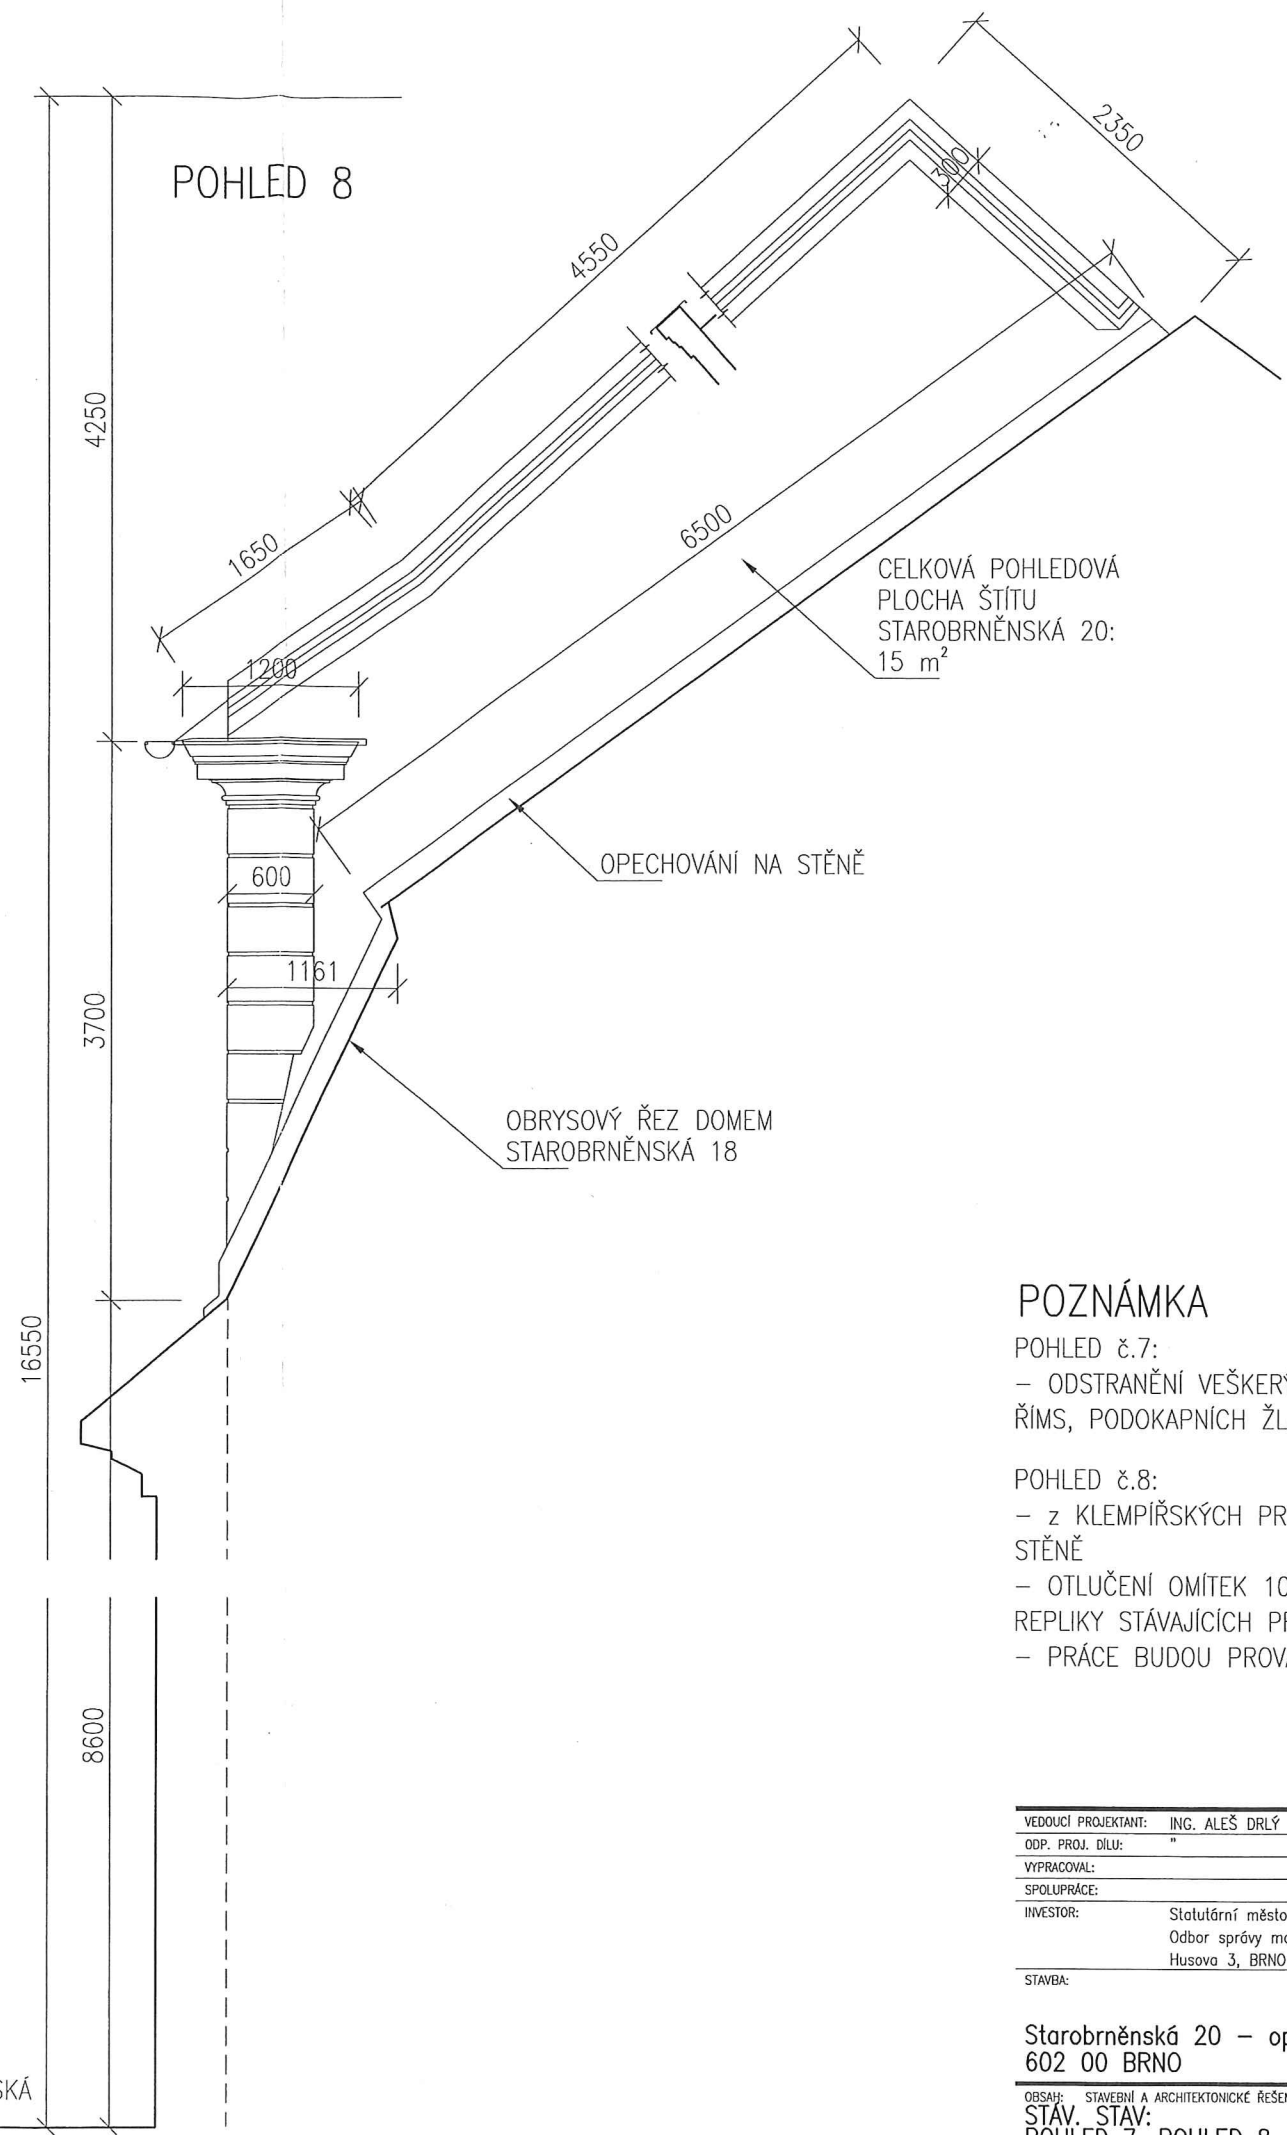

CELKOVÁ POHLEDOVÁ
PLOCHA ŠTÍTU
STAROBRNĚNSKÁ 20:
15 m²

OPECHOVÁNÍ NA STĚNĚ

OBRYSOVÝ ŘEZ DOMEK
STAROBRNĚNSKÁ 18

POZNÁMKA

- POHLED č.7:
 - ODSTRANĚNÍ VEŠKERÝCH KLEMPÍŘSKÝCH PRVKŮ- OPLECHOVÁNÍ, ŘÍMS, PODOKAPNÍCH ŽLABŮ.
- POHLED č.8:
 - z KLEMPÍŘSKÝCH PRVKŮ OSOTRANIT POUZE VODNÍ DŘÁŽKU PŘI STĚNĚ
 - OTLUČENÍ OMÍTEK 100%: ZHOTOVIT ŠABLONY PRO NÁSLEDNÉ REPLIKY STÁVAJÍCÍCH PROFILACÍ ŘÍMS, APOD.
 - PRÁCE BUDOU PROVÁDĚNY ZE STŘECHY DOMU Starobrněnská 18.

UL. STAROBRNĚNSKÁ

VEDOUcí PROJEKTANT: ING. ALEŠ DRLÝ	Ing. Aleš Drlý
ODP. PROJ. DÍLU: "	projektová činnost ve výstavbě
VYPRACOVAL: "	Lošťákova 879, 506 01 Jičín
SPOLUPRÁCE: "	tel.: 549244552 IČO: 665 85 708
INVESTOR: Statutární město Brno, Magistrát města Brna, Odbor správy majetku Husova 3, BRNO 601 67	kancelář: Helfertova 44, 613 00 Brno
STAVBA:	ZAK. Č.: 05/2018
	STUPEŇ: UP
	DATUM: 05/2018
	FORMÁT: 2*A4
	REVIZE: 00
	ČÁST: D
	OBJEKT: SO 01
	DÍL: 1-SA
OBSAH: STAVEBNÍ A ARCHITECTONICKÉ ŘEŠENÍ	MĚŘÍTKO: Č. VÝTISKU: Č. VÝKRESU:
STAV. STAV: POHLED 7, POHLED 8	1:50 AS 08

