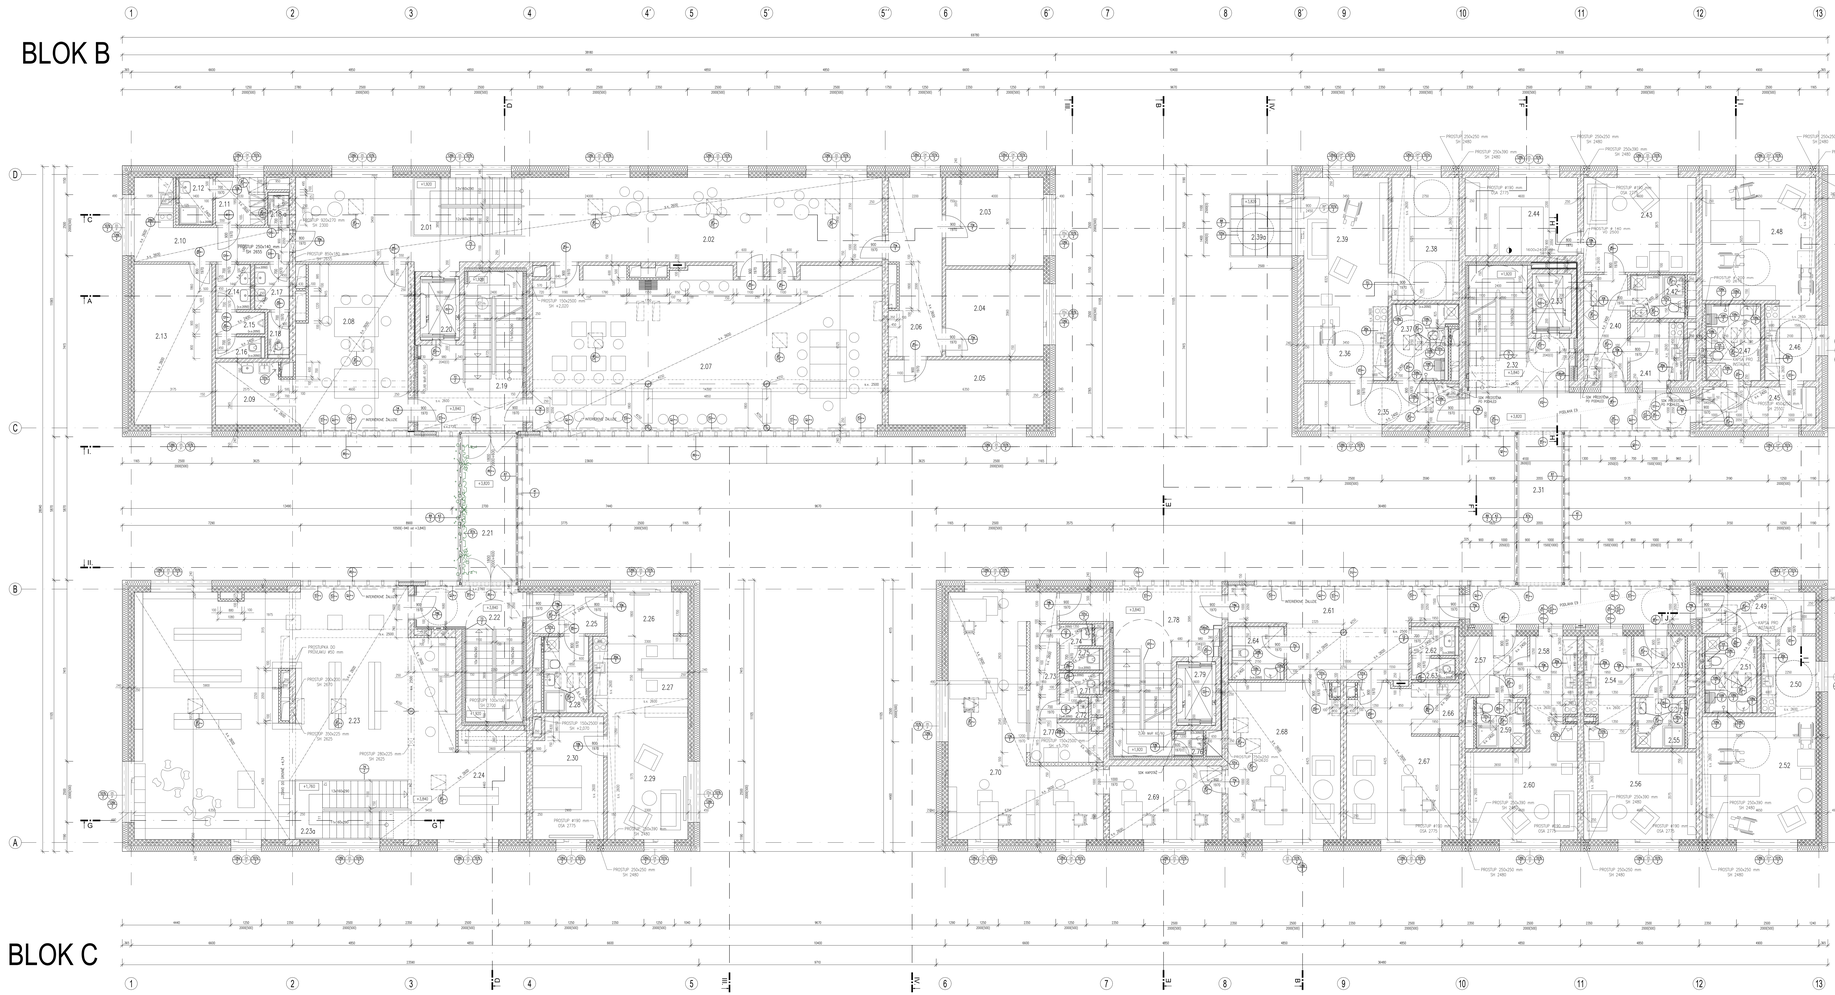

LEGENDA MÍSTNOSTÍ

ČÍSLO MÍSTNOSTI	NÁZEV MÍSTNOSTI	PLOCHA [M²]	PODLAHA		DOK	DVEŘE MA POHLEDU	POZNÁMKA
2.01	SCHODIŠTĚ	10.87	STĚRKA	RO	E1	WDS, WA, ES	RO
2.02	HALA	74.24	STĚRKA	RO	E3	WDS, WA, ES	RO RFP1(2600)
2.03	KABINET	14.44	VINYL		K2	WDS, WA, LP	
2.04	KABINET	14.24	VINYL		K2	WDS, WA, LP	
2.05	KABINET	16.86	VINYL		K2	WDS, WA, LP	
2.06	CHODBA	15.20	VINYL		K2	WDS, WA, LP	PS(2600)
2.07	HLÍDAČ	98.07	VINYL		K2	WDS, WA, LP	RFP1(2600)
2.08	DUM-W	30.99	VINYL		K2	WDS, WA, LP	RFP1(2600)
2.09	SKLAD	7.34	VINYL		K2	WDS, WA, LP	RFP1(2600)
2.10	ÚKLIDOVÁ MÍSTNOST	12.16	VINYL		K2	KEsw/Lavatório=WA	PS(2600)
2.11	ŠATNA PERSONÁLU - ZASTŘEŠENÝ LEXTÝŘ	3.65	VINYL		K2	WDS, WA, LP	PS(2600)
2.12	HYGIENICKÁ PROVOZNÍ - ZASTŘEŠENÝ LEXTÝŘ	2.73	KERAMICKÁ DLAŽBA		K05	WDS,WA,KO(2200)=WA	PS(2400)
2.13	KABINET	20.88	VINYL		K2	WDS, WA, LP	PS(2600)
2.13a	NEOBSAZENO	-	-		-	-	
2.14	PŘEDSÍŇ KC-ACT. PERSONÁL	2.67	KERAMICKÁ DLAŽBA		K02	WDS,WA,KO(2200)=WA	PS(2400)
2.15	HYGIEN.-WC PERSONÁL	1.82	KERAMICKÁ DLAŽBA		K02	WDS,WA,KO(2200)=WA	PS(2400)
2.16	KC-ACT. PERSONÁL	1.69	KERAMICKÁ DLAŽBA		K02	WDS,WA,KO(2200)=WA	PS(2400)
2.17	PŘEDSÍŇ KC-ŽENY PERSONÁL	2.67	KERAMICKÁ DLAŽBA		K02	WDS,WA,KO(2200)=WA	PS(2400)
2.18	KC-ŽENY PERSONÁL	1.58	KERAMICKÁ DLAŽBA		K02	WDS,WA,KO(2200)=WA	PS(2400)
2.18.a	ÚKLIDOVÁ KOMORA	1.22	KERAMICKÁ DLAŽBA		K02	WDS,WA,KO(2200)=WA	
	celková plocha	336.06					
2.19	CHÓD	23.13	STĚRKA	RO	E1	WDS, WA, ES	RO Klet PS(2400)=WA
2.20	VÝTAH						
2.21	SPOJOVACÍ KŘÍDLO	14.63	STĚRKA SE VSYPKA	RO	E7	WDS,ALS,ES	RO krbová PS(2274)2
2.22	SCHODIŠTĚ	17.54	STĚRKA	RO	E1	WDS, WA, ES	RO STROPY RO
	celková plocha	31.91					
2.23	SCHODIŠTĚ	10.15	STĚRKA	RO	E1	WDS, WA, ES	RO
2.23.a	ÚTOKÝ VÝKTĚ ODDÍLEM	111.52	STĚRKA	RO	E3	WDS, WA, ES	RO RFP1(2600)
2.24	ÚTOKÝ VÝKTĚ	20.40	STĚRKA	RO	E3	WDS, WA, ES	RO RFP1(2600)
	celková plocha	141.86					
2.25	PŘEDSÍŇ	5.72	VINYL		V1	WDS, WA, LP	RO PS(2400)
2.26	ŠATNA	5.88	VINYL		V1	WDS, WA, LP	RO
2.27	KUCHYŇ	12.28	VINYL		V1	KEsw/Lavatório=WA	RO stolní PS(2400)=WA, RO PS(2400)
2.28	KOUPELNA + WC	5.83	KERAMICKÁ DLAŽBA		K01	WDS,WA,KO(2200)=WA	RO PS(2400)
2.29	OBÝVACÍ POKOJ	17.06	VINYL		V1	KEsw/Lavatório=WA	RO stolní PS(2400)=WA, RO Klet PS(2400)=WA
2.30	LOŽNICE	14.57	VINYL		V1	WDS, WA, LP	RO Klet PS(2400)=WA
	celková plocha bytové jednotky	60,65					
2.31	PAVLAČ-SPOJOVACÍ KŘÍDLO	45.30	STĚRKA SE VSYPKA	RO	E6/1/R	WDS,ALS,ES	RO krbová PS(2274)2
2.32	CHÓD	15.84	STĚRKA	RO	E1	WDS, WA, ES	RO STROPY RO
2.33	VÝTAH		-		-	-	
2.34	NEOBSAZENO		-		-	-	
2.35	PŘEDSÍŇ	10.80	VINYL	RO	V1	WDS, WA, LP	RO PS(2400)
2.36	KUCHYŇSKÝ KOUT	11.39	VINYL		V1	KEsw/Lavatório=WA	RO stolní PS(2400)=WA, RO Klet PS(2400)=WA
2.37	WC + KOUPELNA	7.63	KERAMICKÁ DLAŽBA		K01	WDS,WA,KO(2200)=WA	RO PS(2400)
2.38	LOŽNICE	12.62	VINYL		V1	WDS, WA, LP	RO Klet PS(2400)=WA
2.39	OBÝVACÍ POKOJ	18.51	VINYL		V1	WDS, WA, LP	RO Klet PS(2400)=WA
2.39a	BALKÓN	6.52	VINE SVOBA MARGUSTOVÁ	RO	K04	WDS, WA, ES	RO
	celková plocha bytové jednotky	66,26					
2.40	PŘEDSÍŇ	7.63	WDS, WA, LP	RO	V1	WDS, WA, LP	RO PS(2400)
2.41	KUCHYŇ	5.28	VINYL		V1	KEsw/Lavatório=WA	RO stolní PS(2400)=WA, RO PS(2400)
2.42	WC, KOUPELNA	4.05	KERAMICKÁ DLAŽBA		K01	WDS,WA,KO(2200)=WA	RO PS(2400)
2.43	OBÝVACÍ POKOJ	17.06	VINYL		V1	WDS, WA, LP	RO Klet PS(2400)=WA
2.44	LOŽNICE	14.72	VINYL		V1	WDS, WA, LP	RO
	celková plocha bytové jednotky	48,76					
2.45	PŘEDSÍŇ	7.21	VINYL	RO	V1	WDS, WA, LP	RO PS(2400)
2.46	KUCHYŇSKÝ KOUT	6.84	VINYL		V1	KEsw/Lavatório=WA	RO stolní PS(2400)=WA, RO PS(2400)
2.47	WC, KOUPELNA	7.09	KERAMICKÁ DLAŽBA		K01	WDS,WA,KO(2200)=WA	RO PS(2400)
2.48	OBÝVACÍ POKOJ	23.07	VINYL		V1	WDS, WA, LP	RO Klet PS(2400)=WA
	celková plocha bytové jednotky	44,52					
2.49	PŘEDSÍŇ	7.91	VINYL	RO	V1	WDS, WA, LP	RO PS(2400)
2.50	KUCHYŇSKÝ KOUT	7.09	VINYL		V1	KEsw/Lavatório=WA	RO stolní PS(2400)=WA, RO PS(2400)
2.51	WC, KOUPELNA	8.77	KERAMICKÁ DLAŽBA		K01	WDS,WA,KO(2200)=WA	RO PS(2400)
2.52	OBÝVACÍ POKOJ	23.61	VINYL		V1	WDS, WA, LP	RO Klet PS(2400)=WA
	celková plocha bytové jednotky	45,28					
2.53	PŘEDSÍŇ	5.04	VINYL	RO	V1	WDS, WA, LP	RO PS(2400)
2.54	KUCHYŇSKÝ KOUT	6.76	VINYL		V1	WDS, WA, LP KO(850-1450)	RO stolní PS(2400)=WA, RO PS(2400) Klet PS(2400)=WA
2.55	WC, KOUPELNA	4.30	KERAMICKÁ DLAŽBA		K01	WDS,WA,KO(2200)=WA	RO PS(2400)
2.56	OBÝV. POKOJ+LAVIČKA	19.69	VINYL		V1	WDS, WA, LP	RO Klet PS(2400)=WA
	celková plocha bytové jednotky	34,80					
2.57	PŘEDSÍŇ	6.12	VINYL	RO	V1	WDS, WA, LP	RO PS(2400)
2.58	KUCHYŇSKÝ KOUT	6.78	VINYL		V1	WDS, WA, LP KO(850-1450)	RO stolní PS(2400)=WA, RO PS(2400) Klet PS(2400)=WA
2.59	WC, KOUPELNA	4.30	KERAMICKÁ DLAŽBA		K01	WDS,WA,KO(2200)=WA	RO PS(2400)
2.60	OBÝVACÍ POKOJ	19.69	VINYL		V1	WDS, WA, LP	RO Klet PS(2400)=WA
	celková plocha bytové jednotky	35,89					
2.61	CHODBA / ČEKÁRNA	27.52	STĚRKA	RO	E3	WDS, WA, ES	RO
2.62	PŘEDSÍŇ WC-KLIENTI	2.16	VINYL	RO	V2	WDS,WA,KO(2200)=WA	RO PS(2400)
2.63	WC-KLIENTI	1.62	KERAMICKÁ DLAŽBA		K02	WDS,WA,KO(2200)=WA	RO PS(2400)
2.64	WC IMOBILNÍ	4.73	KERAMICKÁ DLAŽBA		K02	WDS,WA,KO(2200)=WA	RO PS(2400)
2.65	NEOBSAZENO	-	-		-	-	
2.66	ZAUŽÍVÁ KUCHYŇKA	4.10	VINYL		V2	KEsw/Lavatório=WA	RO PS(2600)
2.67	KANCELÁŘ VEDOUCÍ	24.78	VINYL		V2	WDS, WA, LP	RO RFP1(2600)
2.68	KANCELÁŘ EKONOM	29.28	VINYL		V2	WDS, WA, LP	RO RFP1(2600)
2.69	KANCELÁŘ SOUL. PRACOVNÍ	13.85	VINYL		V2	WDS, WA, LP	RO RFP1(2600)
2.70	KANCELÁŘ SOUL. PRACOVNÍ	41.88	VINYL		V2	WDS, WA, LP	RO RFP1(2600)
2.71	WC-PERSONÁL	1.44	KERAMICKÁ DLAŽBA		K02	WDS,WA,KO(2200)=WA	RO PS(2400)
2.72	PŘEDSÍŇ WC-PERSONÁL	1.68	KERAMICKÁ DLAŽBA		K02	WDS,WA,KO(2200)=WA	RO PS(2400)
2.73	CHODBA	6.06	VINYL		V2	KEsw/Lavatório=WA	RO PS(2600)
2.74	PŘEDSÍŇ WC-PERSONÁL	1.72	KERAMICKÁ DLAŽBA		K02	WDS,WA,KO(2200)=WA	RO PS(2400)
2.75	WC-PERSONÁL	1.45	KERAMICKÁ DLAŽBA		K02	WDS,WA,KO(2200)=WA	RO PS(2400)
2.76	CHÓD	9.84	STĚRKA		E3	WDS, WA, ES	RO
2.77	KUCHYŇKA	4.58	VINYL		V	KEsw/Lavatório=WA	RO PS(2600)
	celková plocha	167.36					
2.78	CHÓD	25.68	STĚRKA	RO	E1	WDS, WA, ES	RO STROPY RO
2.79	VÝTAH						

LEGENDA ZKRATEK:

WDS = WRTOVÁ DVEŘNÍ STAVEBNÍ *
KO(2200) = KERAMICKÝ OBKLAD STĚN Z OBKLADAČEK 200/200, LEPENÝCH DO TMELU (2200=VÝŠKA OBKLADU PO ZÁRUBEŇ), SOKL = 100 mm
KO(850-1450) = KERAMICKÝ OBKLAD STĚN Z OBKLADAČEK 200/200, LEPENÝCH DO TMELU, VÝŠKU OBKLADU UPŘESNIT DLE DOSAHE KUCHYŇSKÉ LINKY, KOLEM SPORÁKU 1x 0=1450 mm
WA = MALBA AKRYLÁTOVÁ OMYVATELNÁ OTĚRUVZDORNÁ, BÍLÁ RRP - JEMNÉ TEXTUVANÉ
ES = STĚRKA ESTRICHOVÁ ANHYDRITOVÁ, SOKL = 100 mm, VÝŠKA SOKLU 80 mm
KS = KERAMICKÝ SOKL v=100 mm
KL = KOBERCOVÁ LIŠTA v=50 mm
ES = SYSTÉMOVÝ SOKL STĚNY - VE VYNIKOVÝCH SKVOŘEH v. 300 mm, OSTATNÍ MÍSTNOSTI v. 100 mm
PS(3000) = PODHLED SADROKARTONOVÝ HLADKÝ, (SVĚTLÁ VÝŠKA)
PS(2600) = PODHLED SADROKARTONOVÝ HLADKÝ IMPREGNOVANÝ
"-" = VEDENÍ SVĚTLOVÝCH ŘAD
PO2(3000) = PODHLED SADROKARTONOVÝ, NAPŘ. CEMENTOVÁ DESKA TL. 12,5 mm NA NOSNÉM KONSTRU S ANTIKORO ZDVIHÁKU PRO VENK.PROSTŘEDÍ, EI(30)-D(h,i) (SVĚTLÁ VÝŠKA)
RFP1(3000) = AKUSTICKÝ POHLTIVÝ SÁDROKARTONOVÝ STROPNÍ PODHLED S PLOŠKOVÝ/ŽEBROVÝ KONSTRUKCÍ – RASTR 600/600/24mm, ZAVĚSNÁ POHLTIVOST >= 0,85 – NRC >= 0,9, SVĚTELNOST STROPU MINIMÁLNĚ NEVYKAZUJE TEXTILE S MOTÝNKEM, HLADKÝ
RFP2(3000) = AKUSTICKÝ POHLTIVÝ SÁDROKARTONOVÝ STROPNÍ PODHLED S OSTROU HRANOU – RASTR 600/600/19 mm, ZAVĚSNÁ POHLTIVOST >= 0,85 – NRC >= 0,9, SVĚTELNOST STROPU SMAZÁVÁNÍM NEVYKAZUJE TEXTILE S MOTÝNKEM, HLADKÝ
KZS = KONTROLNÍ ZKUŠEBNÍ SYSTÉM PROVEDENÍ VČ. STANDARDU STATU, VČETNĚ FINÁLNÍ PROHRNOVÁNÍ (MITOP)
OMTA = EXTERIÉROVÁ TENKOVRSTVÁ PLASTOVÁ STRUKTURÁLNÍ PROHNIVÁNÍ OMÍTKA ULHOVÁNÍ (PŘÍRODNÍ, SILIKÁTOVÁ) S PROCENTOVÁNÍM SMAOOTOVÁNÍ OTEKTOR, PODKLAD OŠETŘEN PENETRACÍ, ZRNO 1,5 MM, ZATRHÁNÍ, BARVENÉ VČ.
BAREVNÉ ŘEŠENÍ VYHOVÍ POKLEZE
KOS = STĚNOVÁ MUSTICKÁ OBKLADOVÁ KONSTRUKCE V KONTUR MIMO PROVEDENÍ V SOULADU S ČSN 13964:2004
– ROZMĚR KONSTRUKCE dlhka 240/5 / výška 1200 / tloušťka 40mm
KOP = SYSTÉMOVÝ MUSTITOP OBKLAD-ZAPUŠTĚNÍ POTRUB POTRUB POD STROPEM, POZNÁMKOVÉ NOSNÉ PROFILY, SADROKARTONOVÉ DESKY 1L 15 mm + MINERÁLNÍ IZOLACE 5. 60mm

LEGENDA MATERIÁLŮ:

ZELENOZELENOMONOLITICKÁ STĚNA TL. 200, 250 mm
ZELENOZELENOMONOLITICKÉ SLOUPY
NOSNÉ OBVODOVÉ ZDIVO Z KERAMICKÝCH CIHEL TL. 250 mm, BROUŠENÉ CIHLY NA SYSTÉMOVOU MALTU POHODLNÉ TŘÍDY P10, LEHÁNÉ V MÍSTECH PLNÉHO ZDIVO POHODLNÉ TŘÍDY P15 NEBO P20
KONTAKTNÍ ZATEPLOVACÍ SYSTÉM (ETICS) Z TEZELNÝCH MINERÁLNÍCH DESEK TL. 240 mm S POHROUBKOVOU SPIRÁLOU – PROBĚRKOVÁNÉ OMÍTKOU, ZRNO 1,5 MM, ZATRHÁNÍ
NOSNÉ VNITŘNÍ ZDIVO MUSTITOVÉ Z KERAMICKÝCH CIHEL TL. 250 mm, STĚNA MUSÍ SPLŇOVAT MINIMÁLNÍ NEPROZVUČNOST Rwtm = 53dB, PTOŽ. ČSN/T NA MALTU MTO
VNITŘNÍ PŘÍČKY Z POROBETONOVÝCH TVÁRNIC TL. 150mm, ZIDĚNÉ NA MALTOVÉ LOŽE, POHODLNÉMU MALTOVÁNÍ LOŽNÉ SPÁRY NA TENKOVRSTVOU ZDÍCÍ MALTU, VČETNĚ SYSTÉMOVÝCH PŘEKLADŮ NAD OTVORY
PŘÍČKOVÁ STĚNA SÁDROVÁ NA KOVOVÉ KONSTRUKCI, CW 75, OD VLAKA, OBOUSTRANNĚ D 30 DFI TL. 100 mm, VČETNĚ MIN. IZOLACE 80 mm, 3×12,5 mm, DESKY IMPREGNOVANÉ V PROPOJOVÁNÍ NA CELOU VÝŠKU MÍSTNOSTI.
ŠACHTOVÁ SDK STĚNA NA KOVOVÉ KONSTRUKCI CW 75, OBOUSTRANNĚ D 30 DFI TL. 100 mm, VČETNĚ MIN. IZOLACE 80 mm, 3×12,5 mm, DESKY PROTIPOŽÁRNÍ, NA CELOU VÝŠKU MÍSTNOSTI.
POŽÁRNÍ PRUH EI30 DFI, min 60kg/ 800mm NA PROVLEČENÉ FASÁDĚ.

POZNÁMKY:

– ZASTŘEŠENÍ, JE POVINNÉ ZAČÍT A OPRAVY KONZULTOVAT S PROJEKTANTEM
– PŘEKLADY NAD OTVORY (OKNA, DVEŘE, VRATA, NAHY) VE VNITŘNÍCH PŘÍČKÁCH JSOU SOUČÁSTÍ SYSTÉMOVÉHO ŘEŠENÍ DODAVATELE PŘÍČEK
– PŘÍČKA PŘEKRAČUJÍCÍ PRO VÝŠKU A VELIKOST MAX PRO ROZMĚRY, HORIMATY APOD. PROVEDTE DLE VYBRANÉHO DODAVATELE
– PŘÍČKA POZICE HRANY STROPNÍ DESKY PŘÍMÁZE A STROPNÍ DESKY U PROSKLENÝCH STĚN BUDE UPŘESNĚNA DLE VYBRANÉHO DODAVATELE PROSKLENÝCH STĚN
– STAVEBNÍ PŘIPRAVENOST PRO ZÁRUBNĚ BUDE UPŘESNĚNA DLE VYBRANÉHO DODAVATELE
– V OMÍTCE BUDOU UPŘESNĚNY A ODSOUHLASENY DETAILNÍ ŘEZY A PŘÍČEK TECHNOLOGICKÝCH POSTUP PROVÁDĚNÍ OPŘÍPRAVA PODKLADU, TLOUŠŤKA VRSTEV, DOBA ZRÁNÍ, POSKYTOVÁNÁ OPRAVU MUSÍ BÝT SPECIFIKOVÁNA VÝROBCEM NA VŠECHY ZVOLENÉ MATERIÁLY, KTERÉ BUDOU POUŽITY PŘI PROVÁDĚNÍ OMÍTKOVÝCH SYSTÉMŮ, VČETNĚ ZÁKLADNÍCH NÁTĚRŮ
– OBKLADY A FINÁLNÍ POVRCHOVÉ ÚPRAVY BUDOU V BAROVNOSTI DLE VÝBĚRU ARCHITEKTA/INVESTORA NA ZÁKLADĚ PŘEDLOŽENÝCH VZORKŮ
– HYDRANTY OBKLADŮ A DLAŽEB VČ. KONCEPČNÍ PRVKŮ NUTNO KOORDINOVAT S ARCHITEKTEM / INVESTOREM DLE JEJICH POŽADAVKŮ
– PRO PROVEDENÍ INSTALACÍ DO Ø 110 MM PŘES ŽB STROPY, PŘEDLAVY grip. ŽB STĚNAMI ČISLOT PŘED BETONÁŽÍ DOLEVNÉ PROSTUPY DLE VÝKRESŮ JEDNOTLIVÝCH PROFESÍ
– PRO INSTALACE NOSNÉ KONSTRUKCE STĚNAMI VRTAT PŘÍP. ŘEZAT (MIMO BOURÁNÍ) – DLE VÝKRESŮ JEDNOTLIVÝCH PROFESÍ
– PO INSTALACI ROZVODŮ V MÍSTĚ STROPŮ ŠACHTY PŘESKLEDOVAT V KAŽDÉM PATRE

TYTO STAVBY VE ZTUŽUJÍCÍCH ŽB STĚNÁCH BUDOU PROVEDENY JAKO "DOČASNÉ" POUZE PO DOBU VÝSTAVBY OBJEKTU, PO JEHO DOKONČENÍ BUDOU TYTO STĚNY ZBOURÁNY. PŘI ZBOURÁNÍ TĚCHTO STĚN SE STROPNÍ MUSÍ BÝT ZACHOVÁNA PŘÍSLUŠNÁ ROZHODNÁ DÉLKA OTVOR VČ. STĚNĚ "VYPLNĚNÝ" TAKOVÝM ZPŮSOBEM, ABY BYLA ZACHOVÁNA JEJÍ FUNKCE ZTUŽUJÍCÍ STĚNY
JE NAPROSTO OOPRAVEN ŽB STĚNY ZA POUŽITÍ BETON. BEZNÁVOCH TVÁRNIC S OOCL. VÝZTUŽÍ, KTERÁ BUDE NAPOJENA NA VÝZTUŽ ZAMÁKNUTÝCH STĚN – "SLEPOVÁ" VÝZTUŽ DO ŽB STĚNY NEBO PONCHÁNÍM NYDRÁNÁZU VÝZTUŽE STĚN A PŘIVAŘENÍM VÝZTUŽE MEZI TVAROVKAMI.

V ŠEDI PODLAŽNÍCH BUDOU ODAZEN SYSTÉMOVÉ ŘEŠENÍ ŽLÁBKU PRO ROZVODY VZT, JEHOŽ PŘÍČNÁ POLOHA A ROZMĚRY DLE SKUTEČNÉHO PROVEDENÍ ROZVODŮ VZT A PODÁVAJÍCÍ PROJEKT. ODOLU
"Zpřesnění vedoucíhotechnický" ŽLÁBKU BUDOU ODAZENY POD "ZDVIŽNÝMI A TLUMÍ ROZVODŮ VZT).

BAREVNOST:

R1 – RAL 9016
R2 – RAL 7011
R3 – RAL 1018
R4 – RAL 5015
R5 – ŠEDÁ – výběr dle vzorků
R6 – ŽLUTÁ – výběr dle vzorků
R7 – MODRÁ – výběr dle vzorků
R8 – BÍLÁ – výběr dle vzorků
R9 – Bude vybráno dle vzorníku dodavatele
R10 – RAL 9010 (interiér)
R11 – viz. projektový interiér (návrh architekta)

POZN: barevnost stropů odpovídá barevnosti stěn (odkaz tam uvedeno jinak).

Revize	Datum	Popis změny	Vypracoval	Kontroloval
01				
02				
03				
04				
05				
06				
07				
08				
09				
10				

S001

S002

Investor:	Statutární město Brno Dominikánské náměstí 1 601 67 Brno
Autor koncepce:	KLEČÁ-PLUDIŠ architekti s.r.o. Jeselská 2042/1 602 00 Brno

Koordinace stavby a profese	Ing. L. Vavulík	
Koordinace stavby a technologie	Ing. L. Vavulík	±0,000=209,850 m.n.m.
Stupeň	Ing. R. Pazdera	

Hlavní projektant	Vedoucí projektant	Vypracoval	Kontroloval

Oprávněná osoba kooperanta | Číslo zakázky

Hlavní projektant	Vedoucí projektant	Vypracoval	Kontroloval
Ing.arch.M.Chmelařová	Ing. L. Vavulík	Ing. L. Vavulík	M. Kudlík

S - PROJEKT ZLÍN, a. s.
Tř. Tomáše Bati 1565, 760 01 Zlín
T: 577 043 111, F: 577 043 100
e-mail: sekretar@s-projekt.cz

Ing. M. Štěpánková

akce:	BYTOVÉ DOMY VOJTOVA, BRNO
stupeň:	SO 02 DŮM S PEČOVATELSKOU SLUŽBOU a OBČANSKOU VYBAVENOSTÍ
profese:	Architektonicko - stavební řešení
	PUDORYS 2.NP

Název dig.výstupu	Číslo zakázky			Číslo revize
S002_01_.pdf.dwg	SO 02	D.1.1	07	

Číslo zakázky	16-2054-00
Kopírování zakázané	ZPÚ
datum 1 vydání	04/2017
měřítko 1 : 50	formát 30 x A1
datum revize	změna číslo