


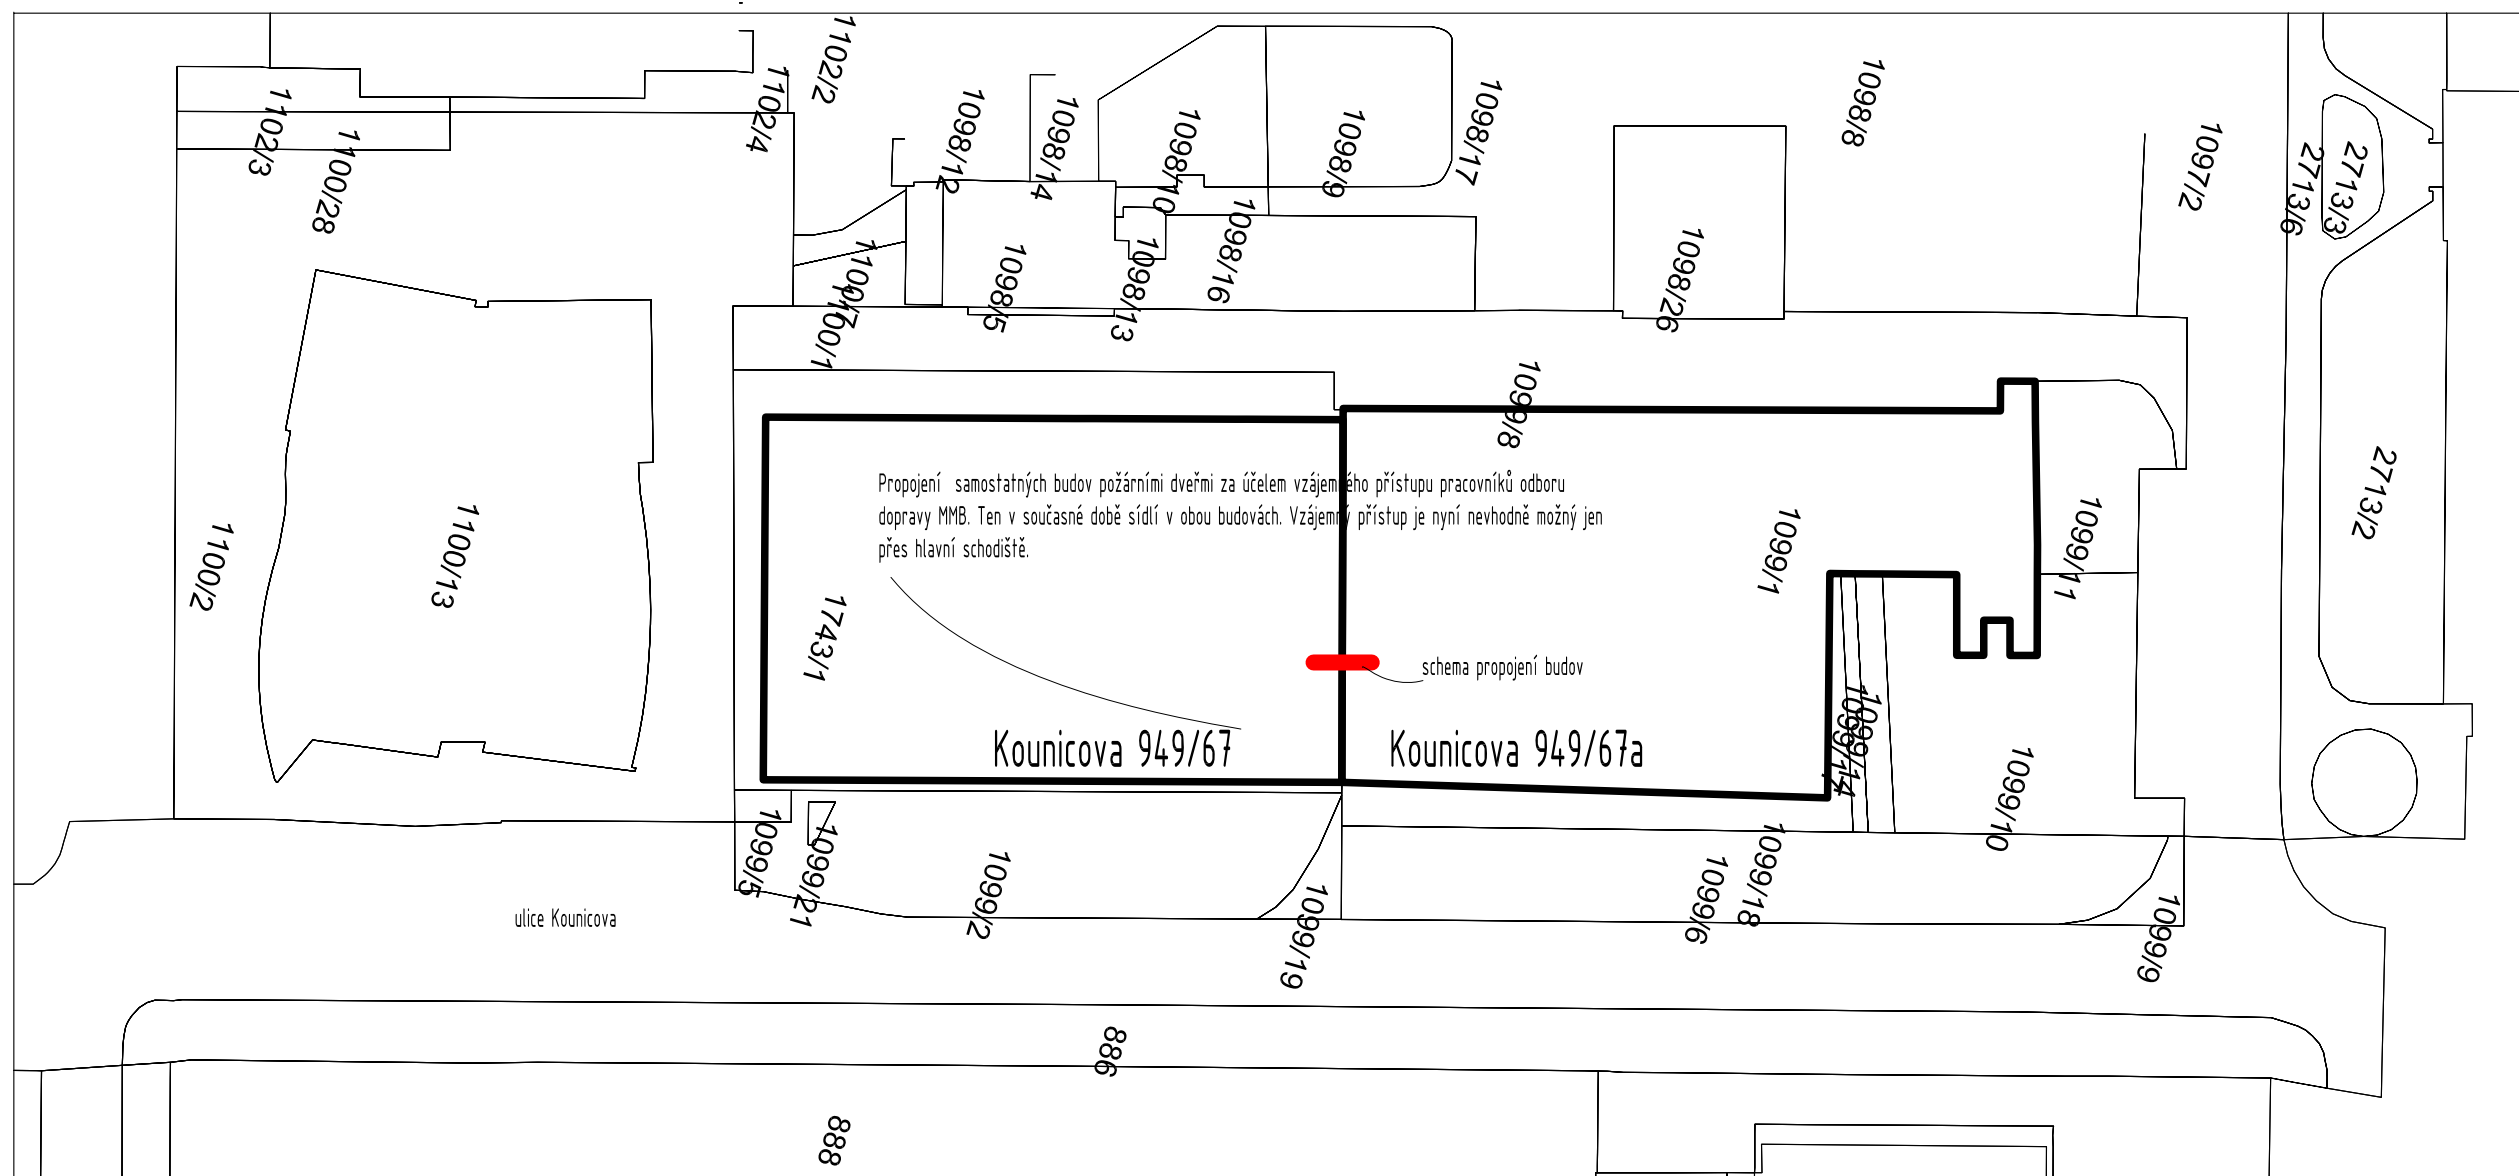

Projekt:

Objednatel:

Projektant:

Datum:

Stupeň:


Propojení budov požárními dveřmi, odbor dopravy MMB Kounicova 67, Brno

OSM MMB, Husova 5, Brno

Pam Arch s.r.o., ing. arch. Robert Ševčík

10/11/2020

DPS

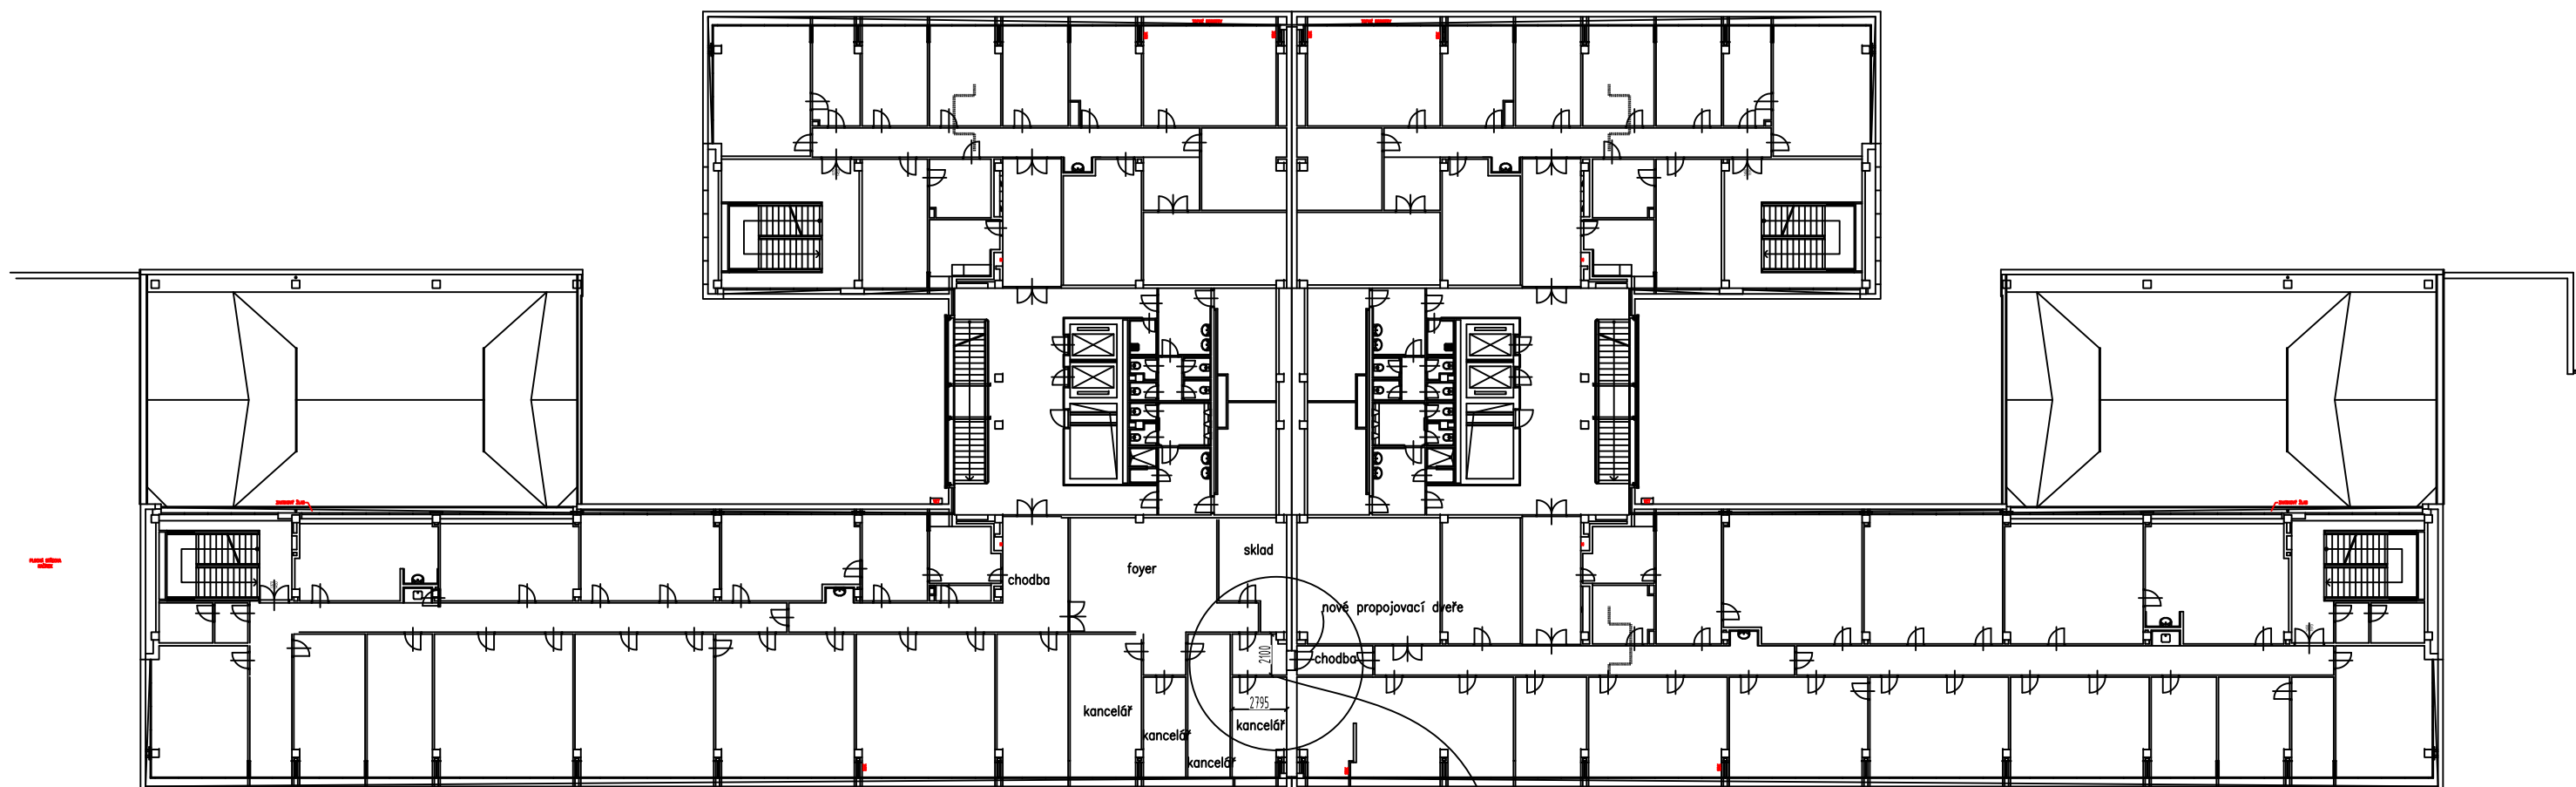


KOUNICOVA 67 KOUNICOVA 67A

popis řešení:

zhotovit novou příčku, sádkokarton, šířka cca 2800, výška 3000, kotvit do tvrdého stropu, upravit okolí podhledu. osadit nové dveře levé, lamino dřevo povrch dle stávajících, zárubeň ocelává, natřít RAL dle stávajícího povrchu dveří.

Vybourat mezi objekty Kounicova 67, 67a otvor pro požárně odolné dveře, šířka 900 mm. Osadit nové dveře s odolností, šířka 900, pravé plné.

Nové dveře protipžární, viz zpráva PBŘ

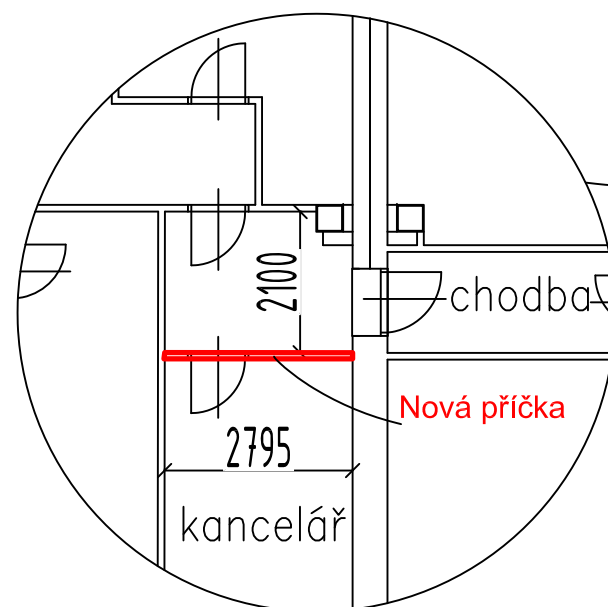

Projekt:	Propojení budov požárními dveřmi, odbor dopravy MMB Kounicova 67, Brno
Objednatel:	OSM MMB, Husova 5, Brno
Projektant:	Pam Arch s.r.o., ing. arch. Robert Ševčík
Datum:	10/11/2020
Stupeň:	DPS
Výkres:	Půdorys 3NP - 2.patro Odbor dopravy MMB, návrh úprav

Výkres č.2