


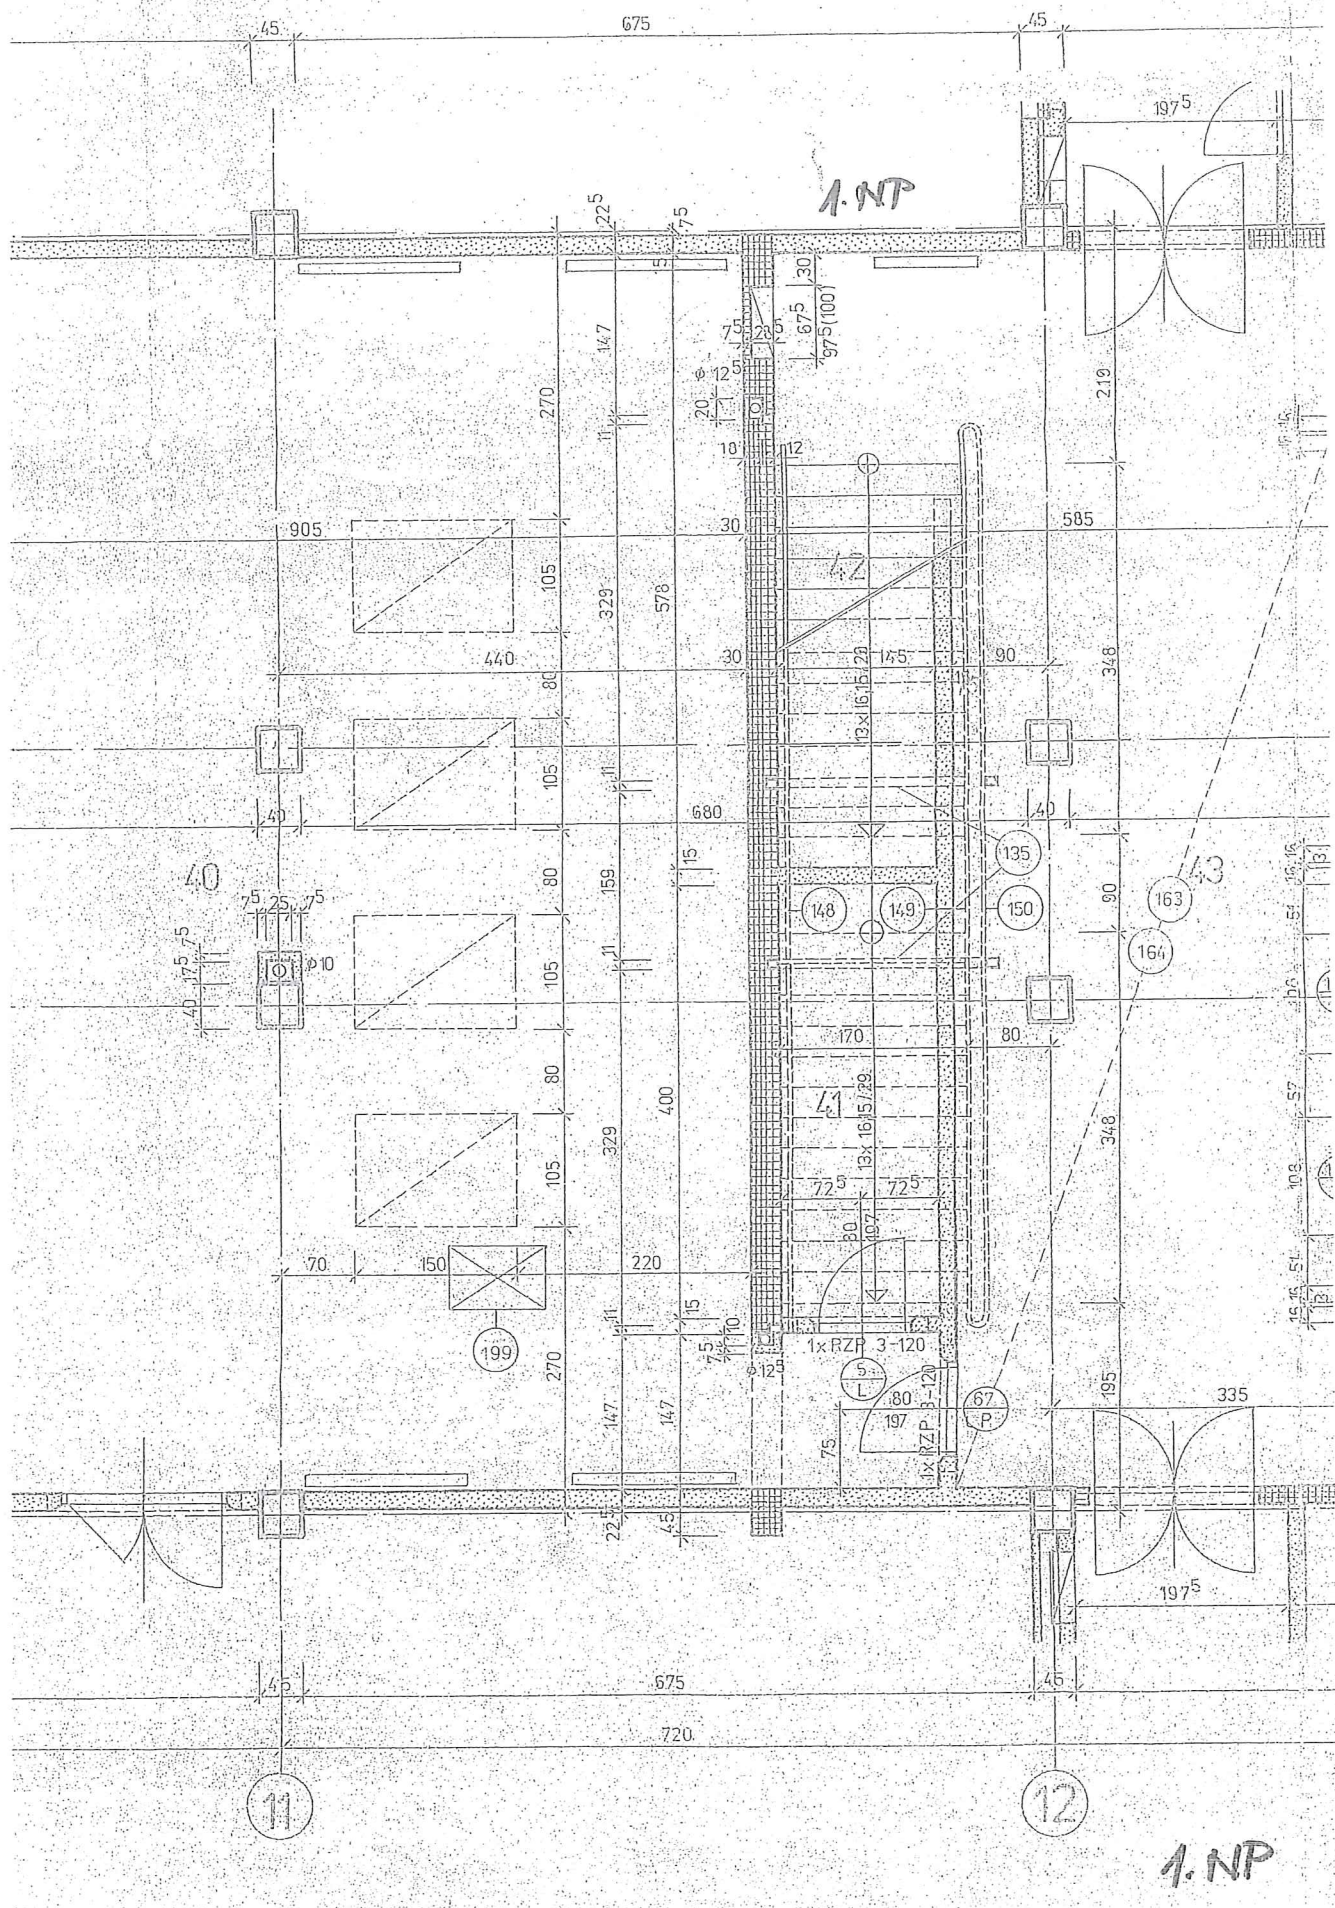

 ZELEZOBETON

 PANELOVÉ STĚNY

 PRÍČKY 75A 15cm Z DUTÝCH

 ZDÍVO Z CIHEL ČOKL 24 NA M

 ZDÍVO Z CIHEL PLNÝCH Cp NA

[illegible]

2. NP až 5. NP