


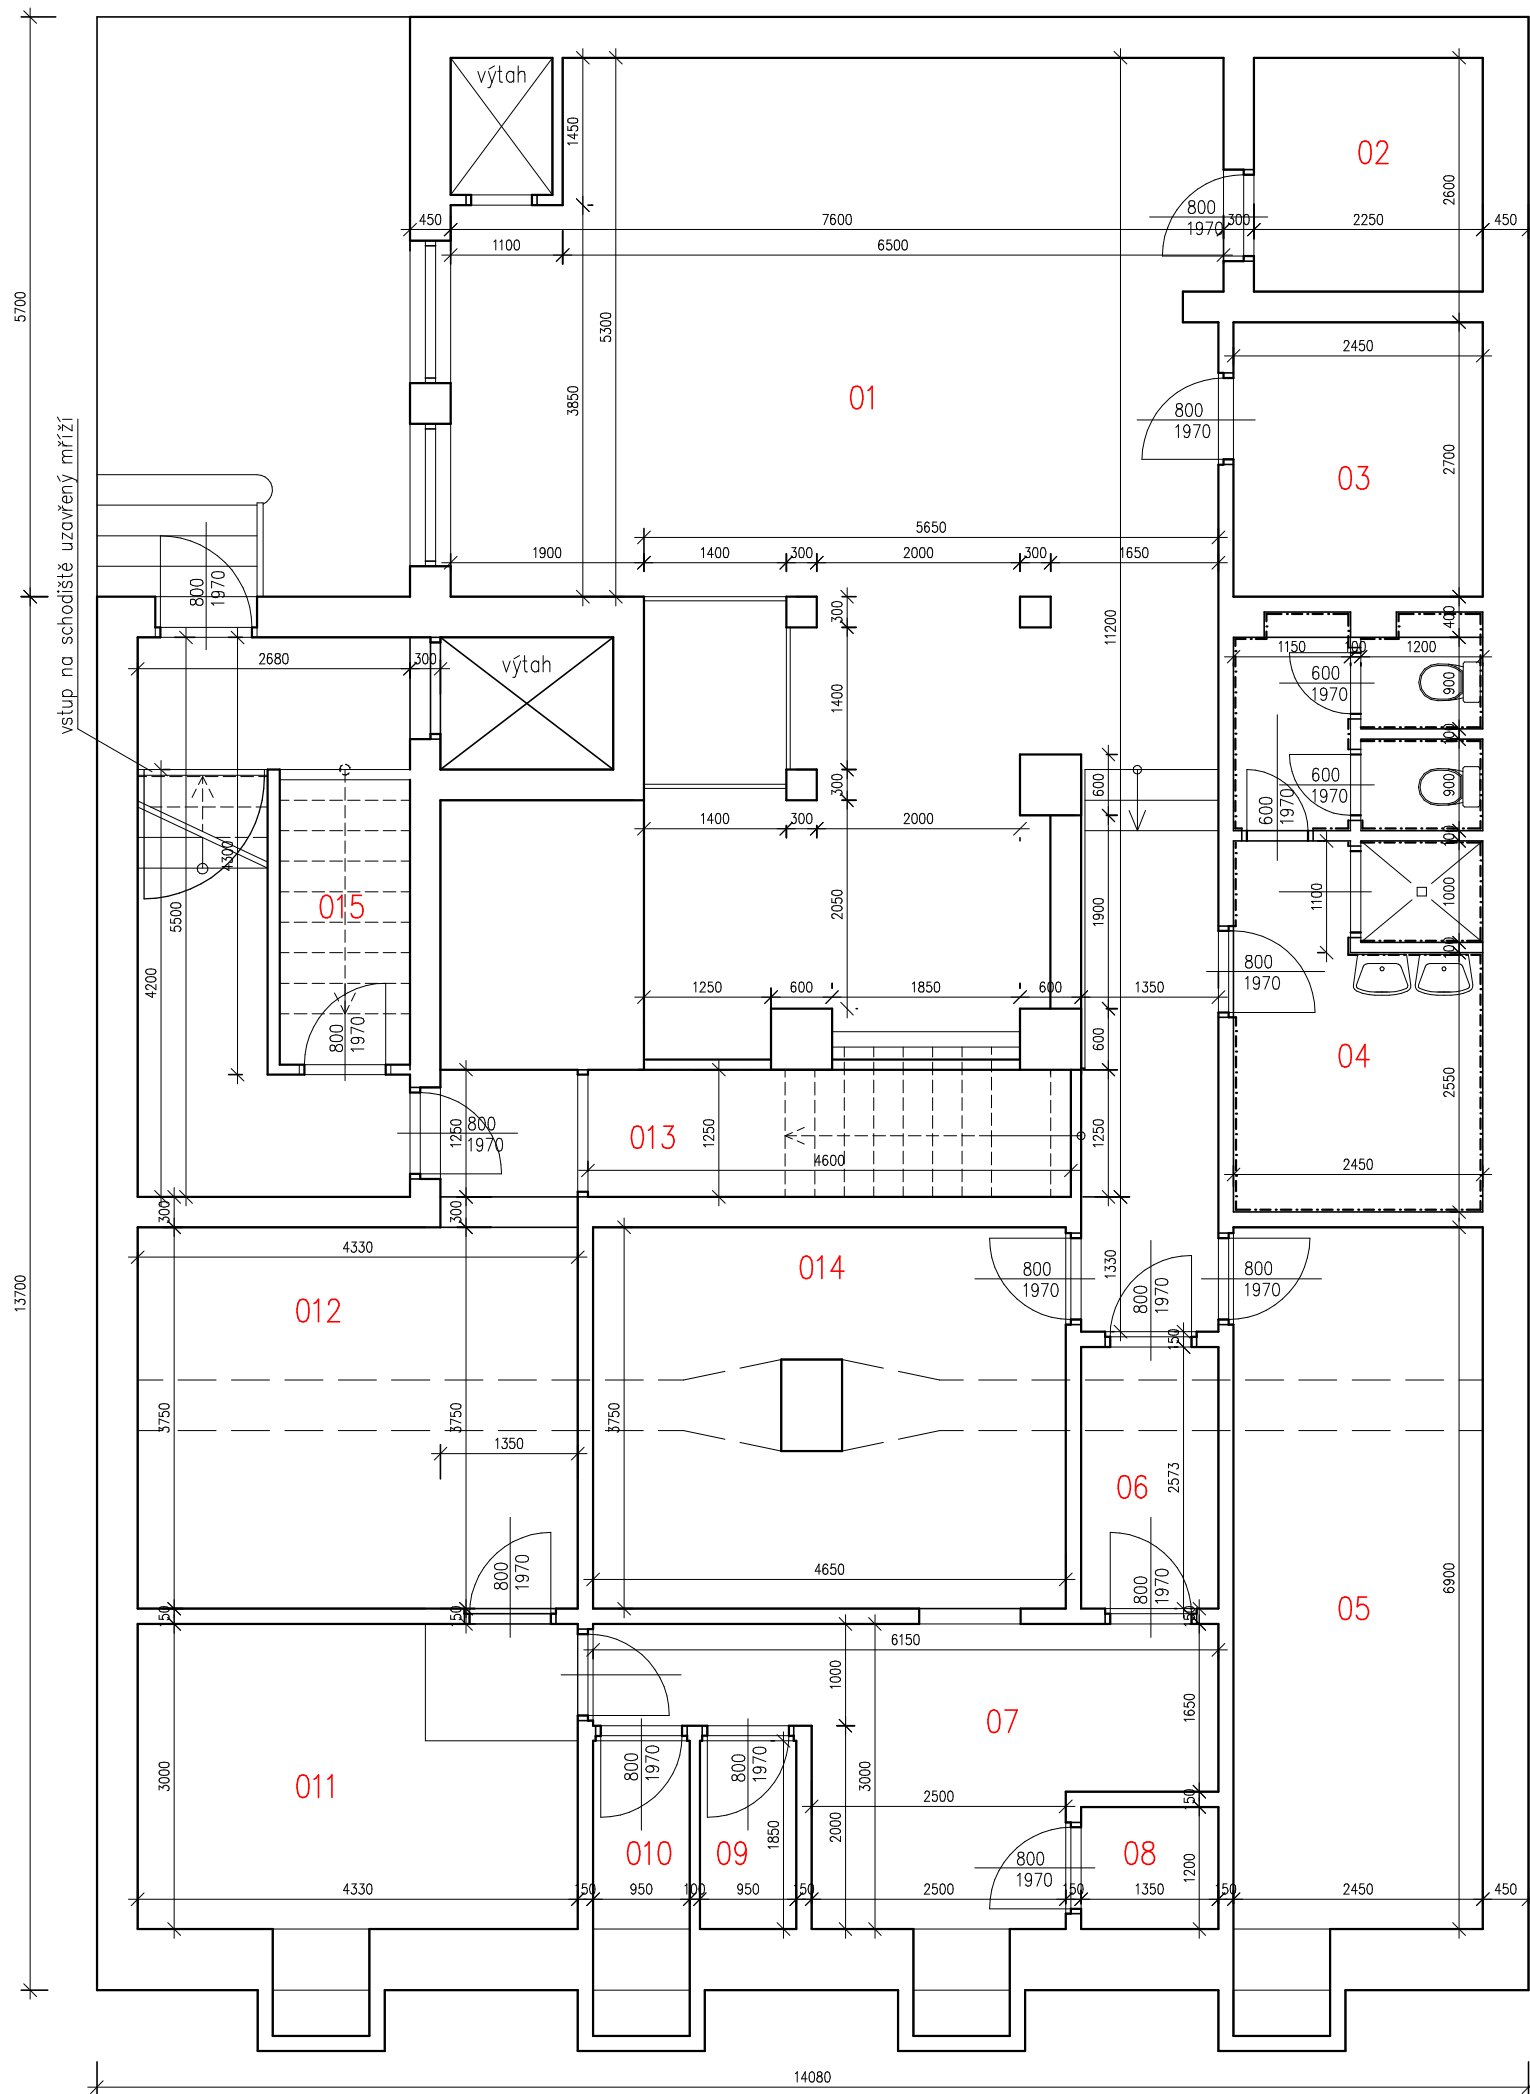

TABULKA MÍSTNOSTÍ					
ČÍSLO	NÁZEV MÍSTNOSTI	PODL. KRYTINA	VÝŠKA MÍSTNOSTI	PLOCHA	POZNÁMKA
01	VÝROBNĚ CUKRÁŘSKÝCH VÝROBKŮ	KER. DLAŽBA	2750 mm	71,7m2	
02	SKLAD	KER. DLAŽBA	2750 mm	5.2m2	
03	UMÝVÁRNA	KER. DLAŽBA	2750 mm	6.6m2	
04	SOCIÁLNÍ ZÁZEMÍ ZAMĚSTNANCŮ	KER. DLAŽBA	2750 mm	14.3m2	
05	ŠATNA	KER. DLAŽBA	2750 mm	16.9m2	
06	CHODBA	KER. DLAŽBA	2750 mm	3.5m2	
07	SKLAD	KER. DLAŽBA	2750 mm	12.1m2	
08	SKLAD VAJEC	KER. DLAŽBA	2750 mm	1.6m2	
09	MÍST. PRO PLYNOMĚR	BETON	2750 mm	1.8m2	
010	MÍST. PRO VODOMĚR	BETON	2750 mm	1.8m2	
011	KOTELNA	BETON	2750 mm	13.0m2	
012	SKLAD	BETON	2750 mm	16.2m2	
013	PODSCHODIŠŤOVÝ PR.	KER. DLAŽBA	2750 mm		
014	SKLAD	BETON	2750 mm	16.9m2	
015	PODSCHODIŠŤOVÝ PR.	BETON	2750 mm		
CELKEM				181.6m2	

Zodp.projektant	Radka Volková, Loděnice 50, 671 75				
Vypracovala	Radka Volková, Loděnice 50, 671 75				
Investor	Magistrát města Brna, Odbor správy majetku, Husova 3, Brno, 601 67				
Akce	ZAMĚŘENÍ STÁVAJÍCÍHO STAVU CUKRÁRNY Josefská 4, Zemanova cukrárna 601 67, Brno				
Obsah	PŮDORYS 1.PP.	Datum	03.2021	Měřítko	Číslo.výkr.
				1:75	2