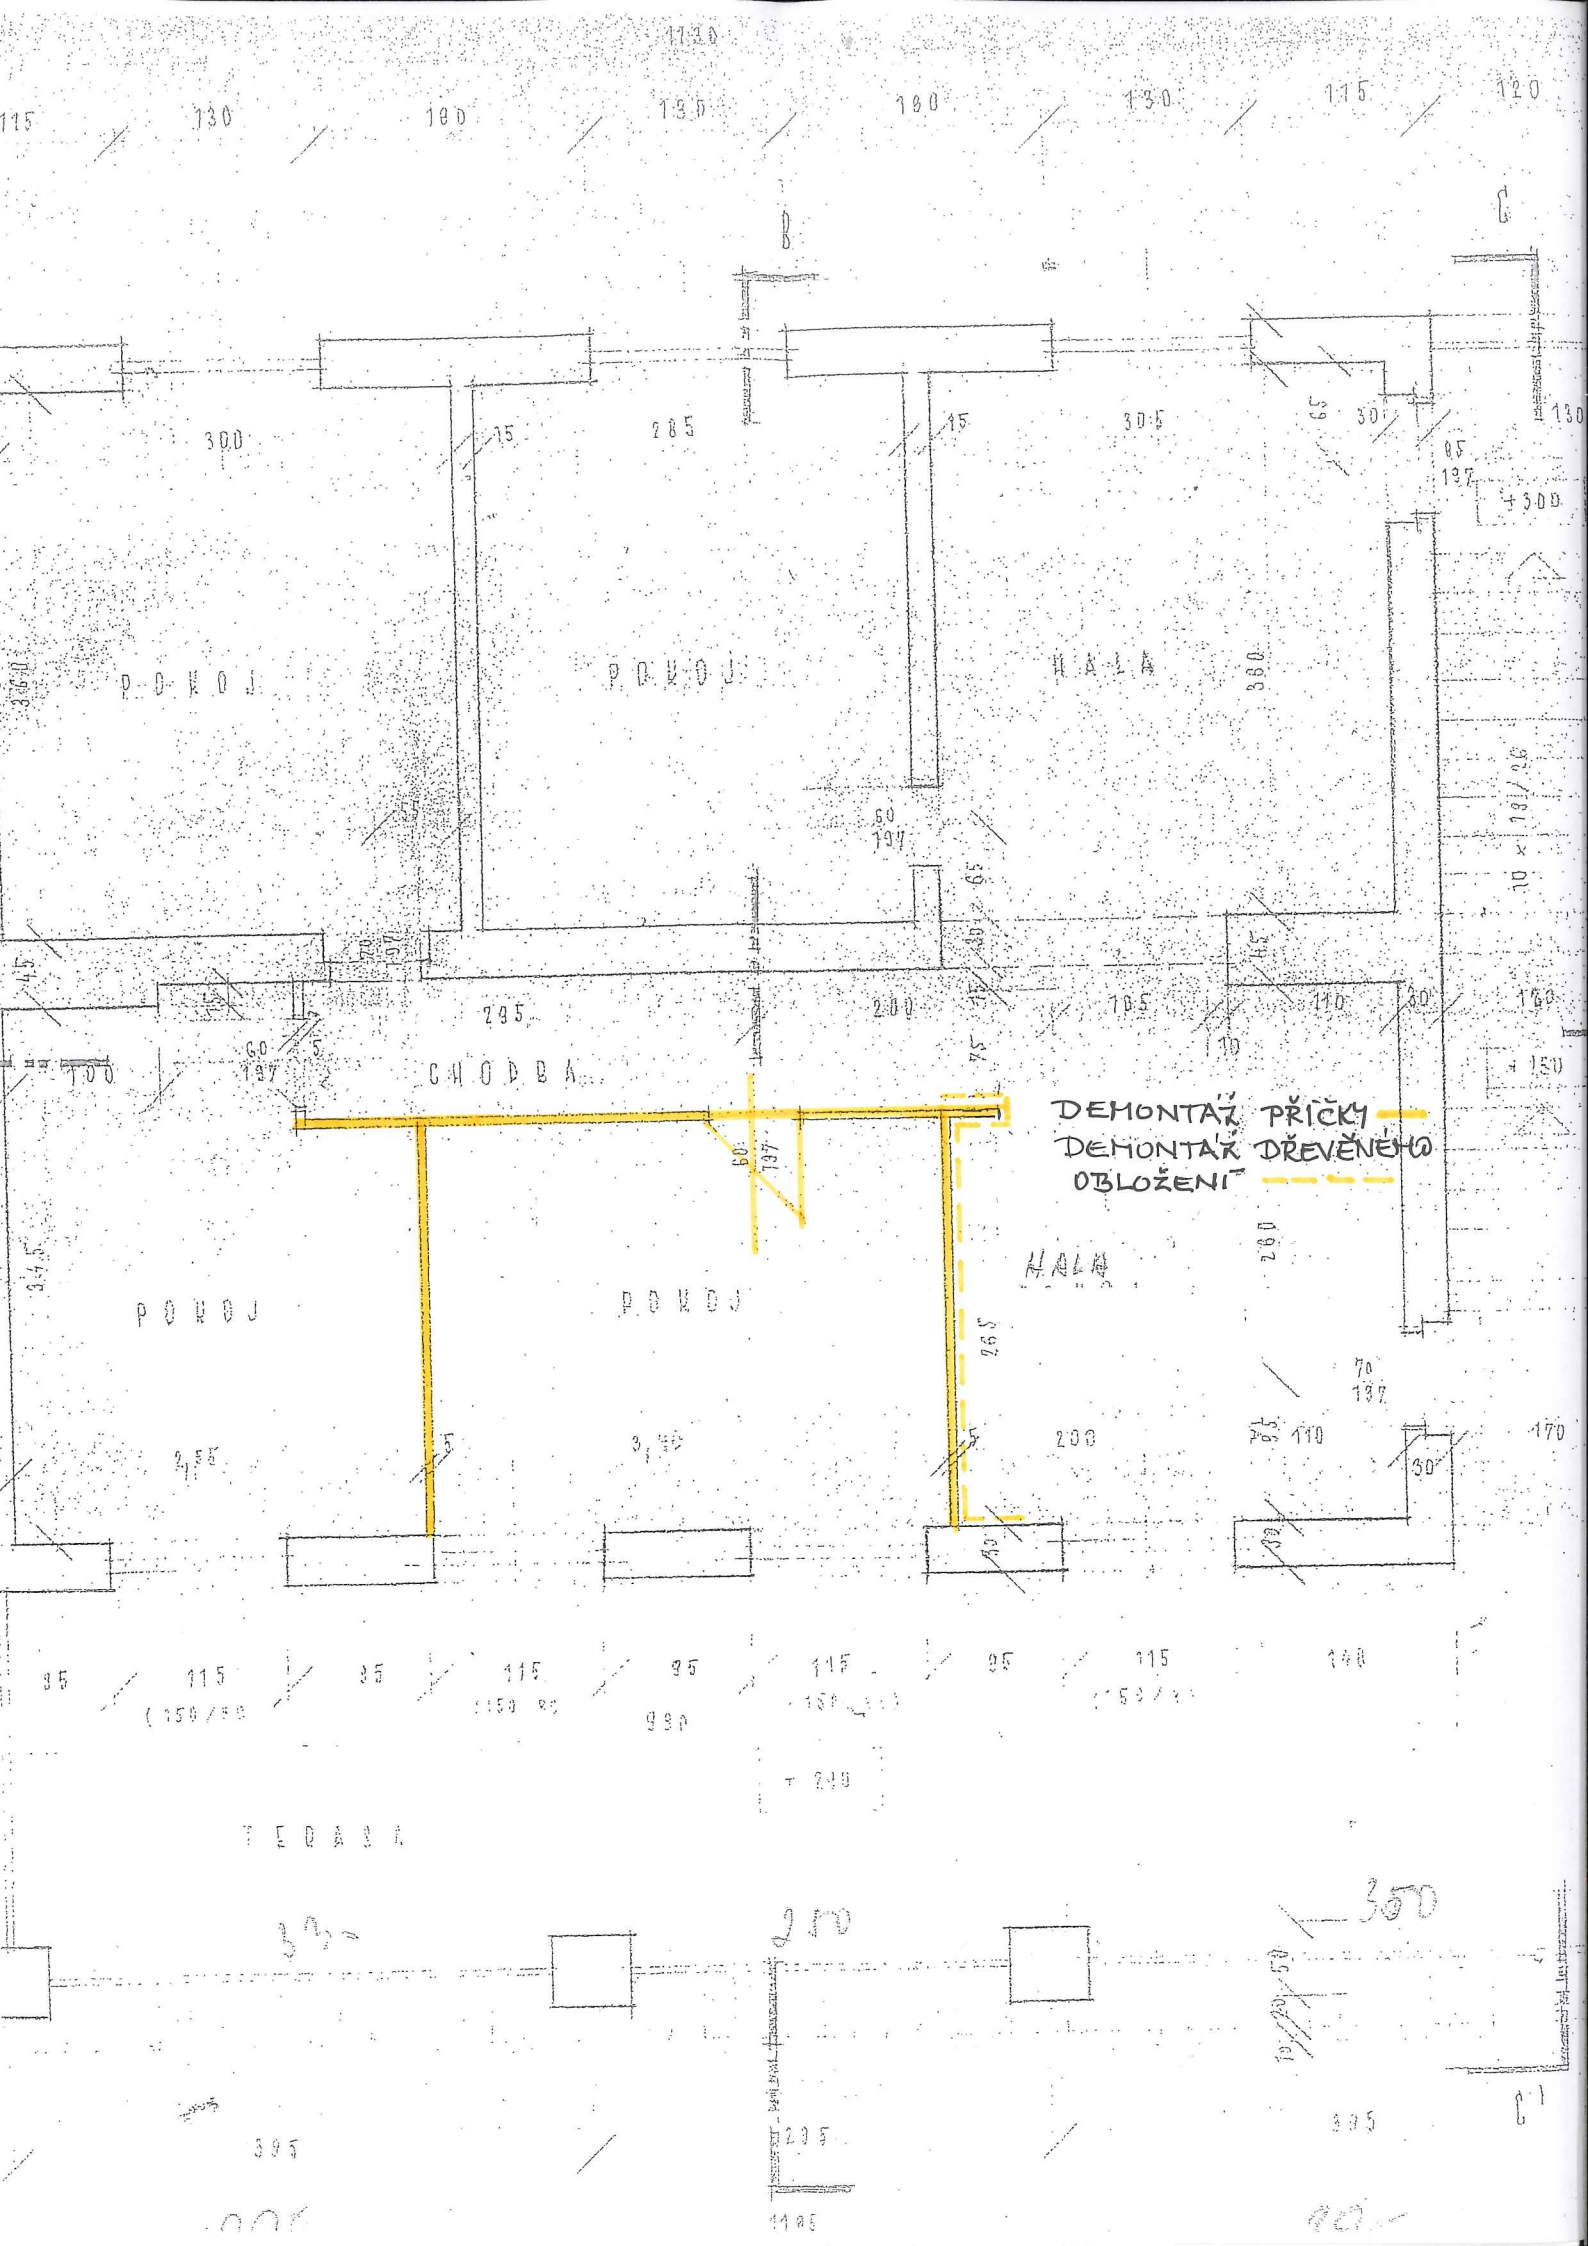
POKOJ
POKOJ
HALA
CHODBA
POKOJ
POKOJ
HALA
DEMONTAŽ PŘÍČKY
DEMONTAŽ DŘEVĚNÉHO OBLOŽENÍ

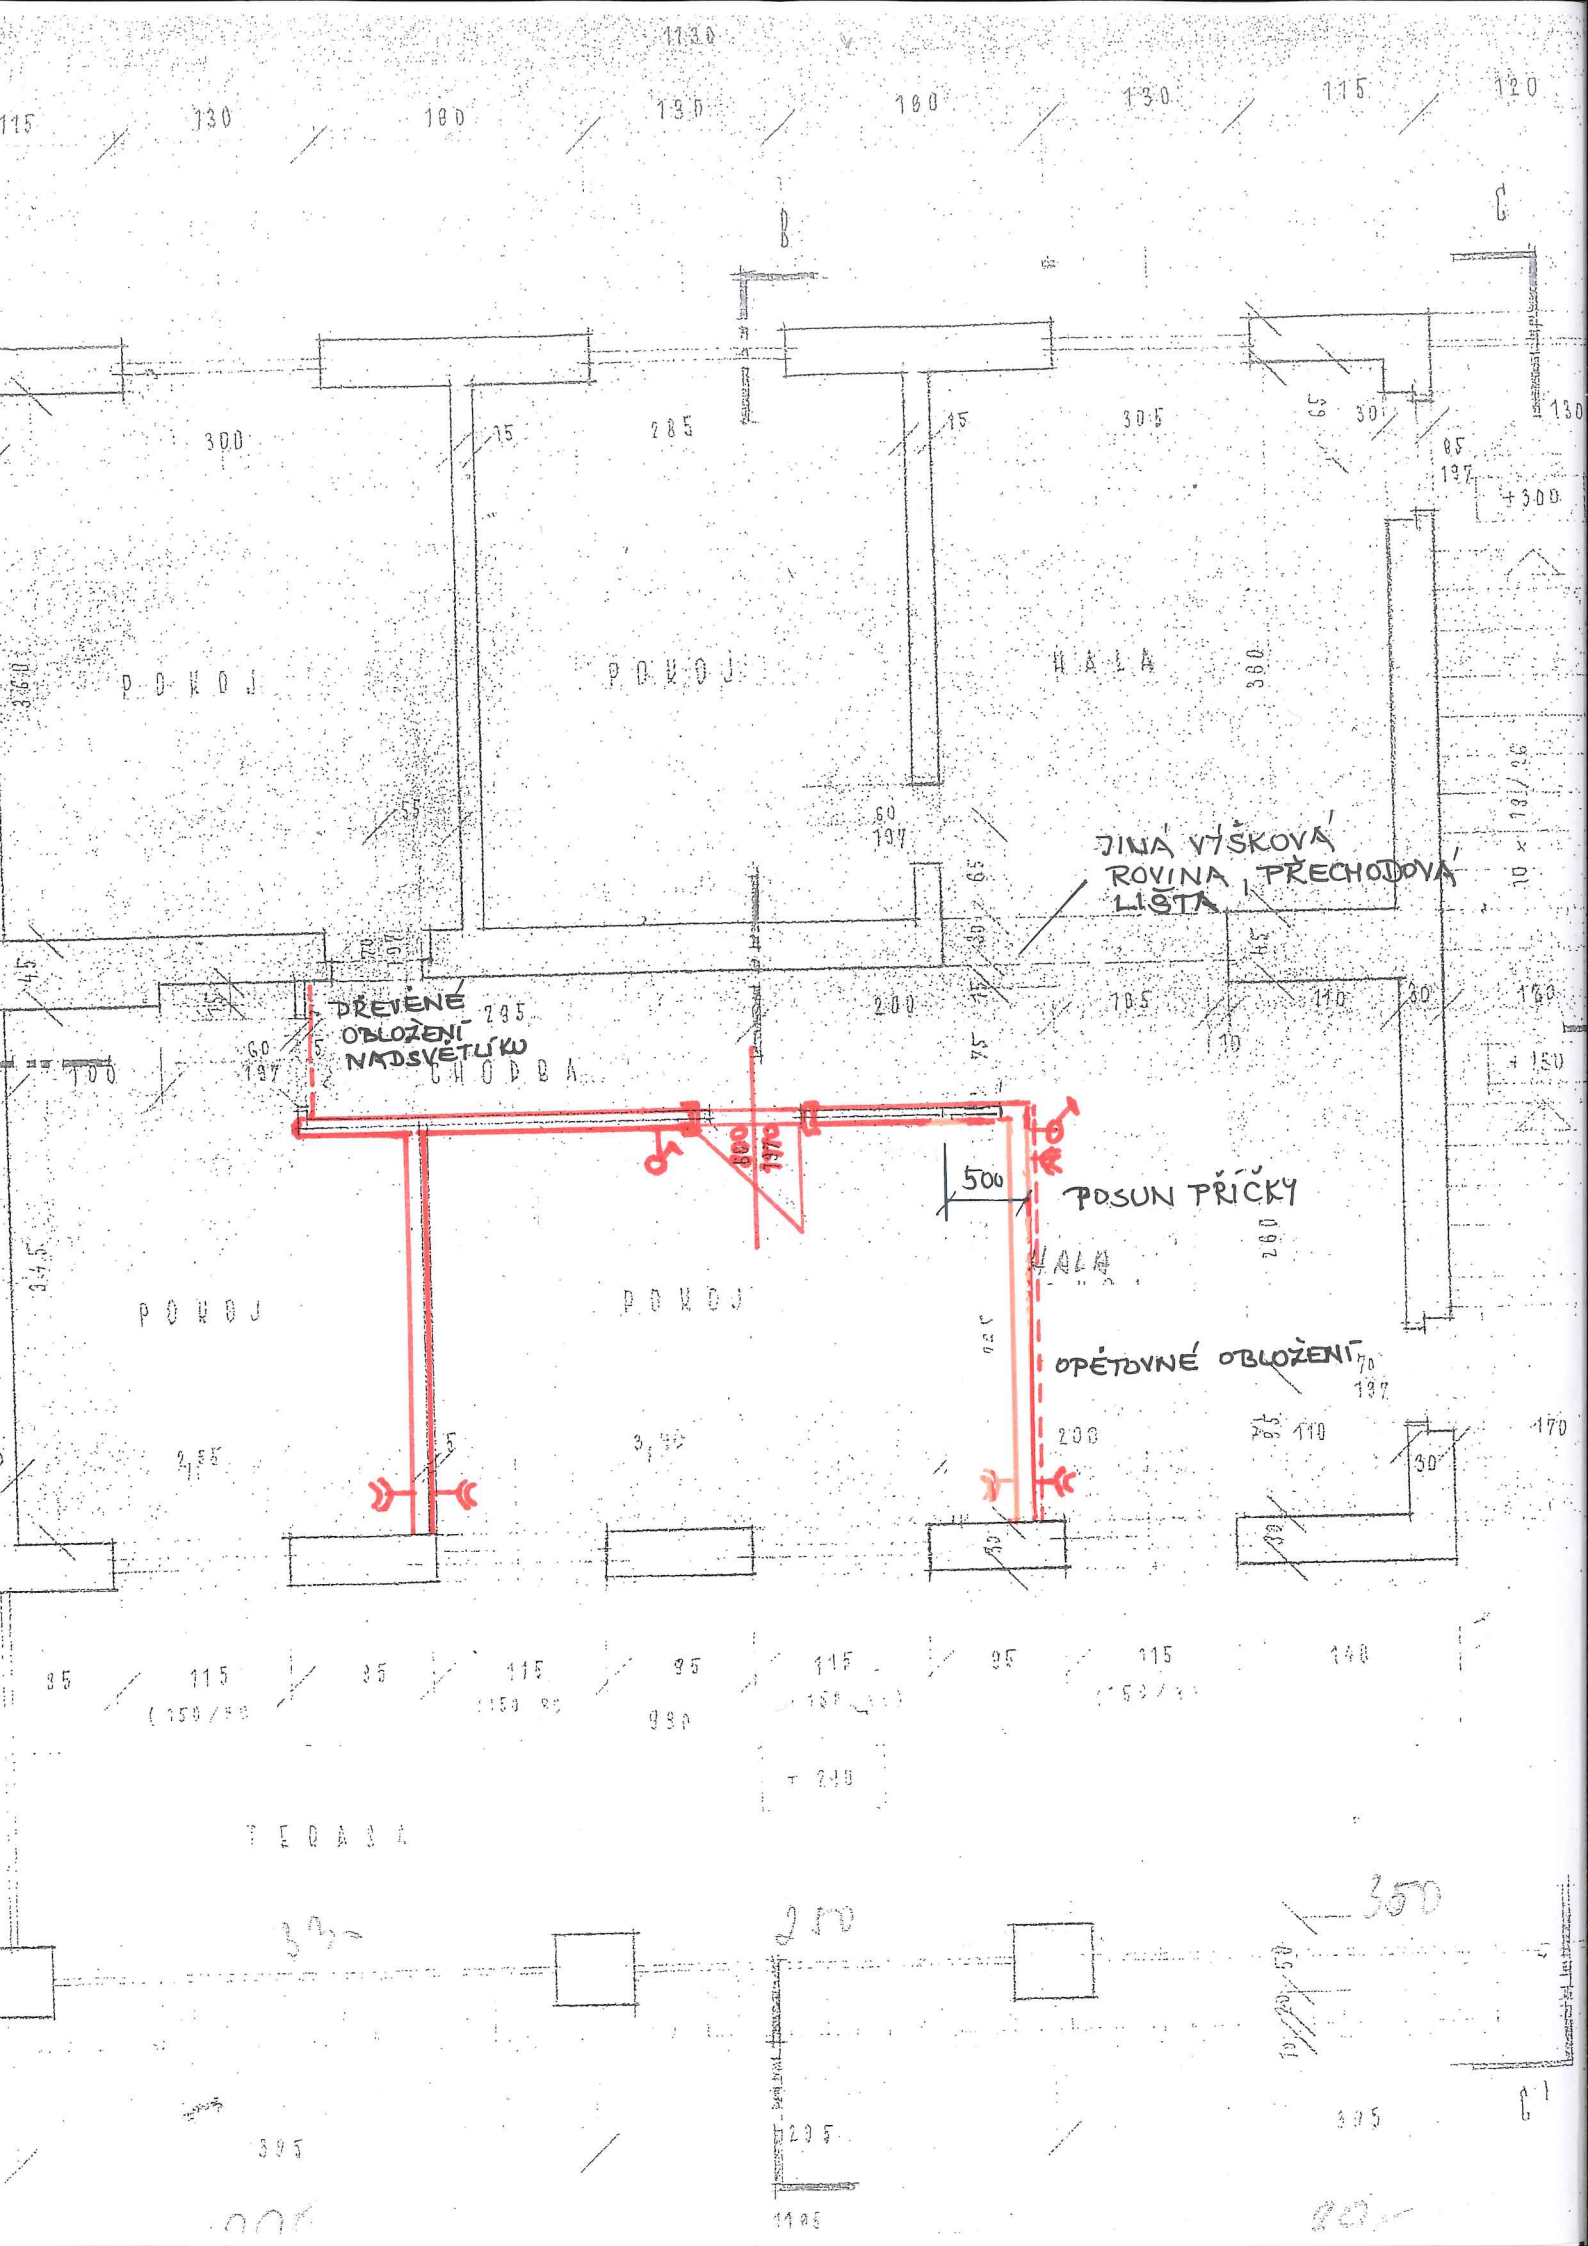
POKOJ
POKOJ
HALA
JINÁ VÝŠKOVÁ ROVINA, PŘECHODOVÁ LIŠTA
DŘEVĚNÉ OBLOŽENÍ NADSVĚTLÍKU
CHODBA
500
POSUN PŘÍČKY
HALA
POKOJ
POKOJ
OPĚTOVNÉ OBLOŽENÍ
TERASA