


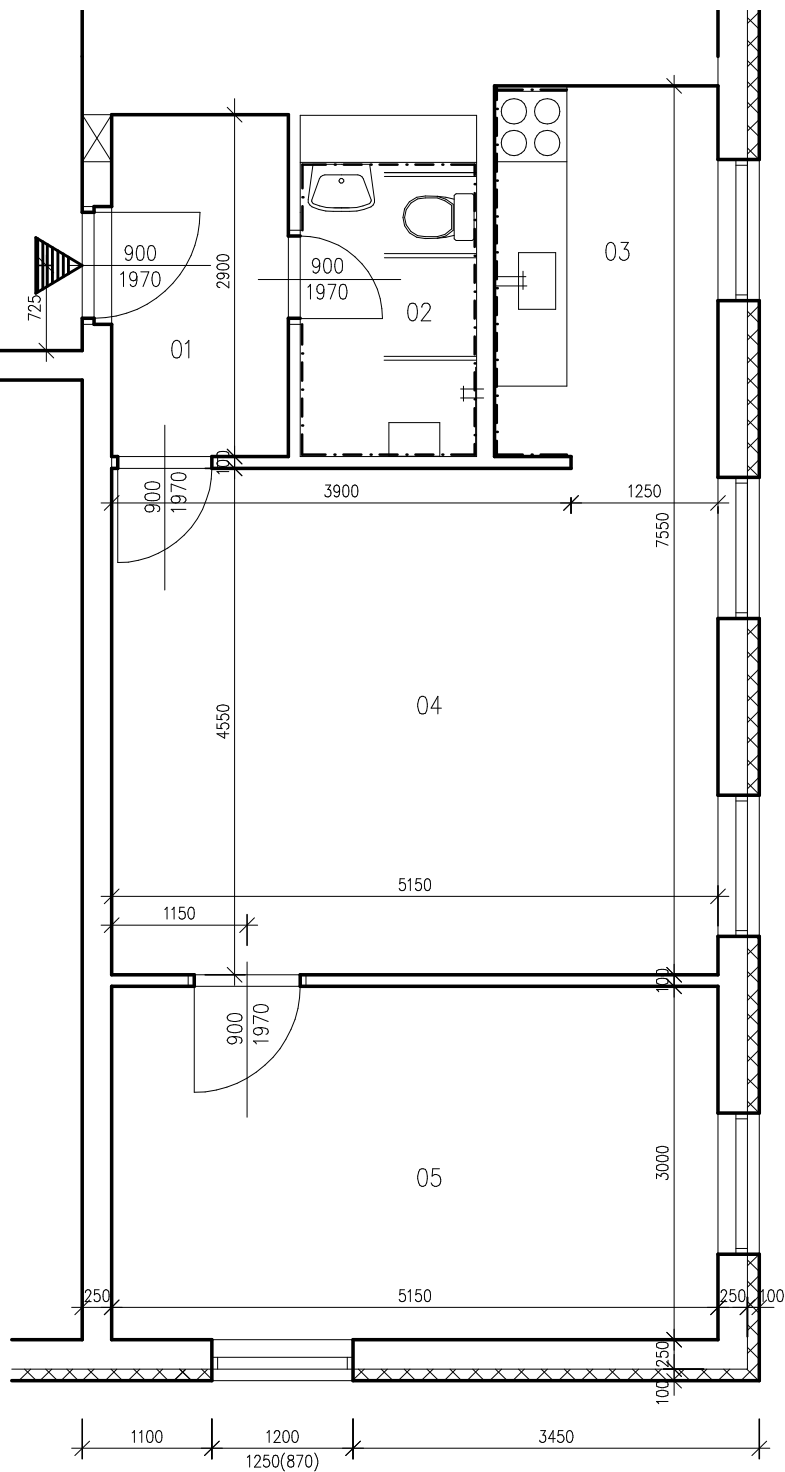

TABULKA MÍSTNOSTÍ					
ČÍSLO	NÁZEV MÍSTNOSTI	PODL. KRYTINA	VÝŠKA MÍSTNOSTI	PLOCHA	POZNÁMKA
1	PŘEDSÍŇ	PVC	2650mm	4.7m ²	
2	KOUPELNA	KER.DL.	2650mm	4.10m ²	OBKL. V=2000mm
3	KUCHYŇSKÝ KOUT	KER.DL.	2650mm	5.9m ²	OBKL. V=600mm
4	POKOJ	PVC	2650mm	22.4m ²	
5	POKOJ	PVC	2650mm	15.5m ²	

Zodp.projektant	ing.Eva Ševelová, Loděnice 50, 671 75			Měřítko Číslo.výkr.		
Vypracovala	ing.Eva Ševelová, Loděnice 50, 671 75					
Investor	MMB Odbor správy budov, Husova 3, Brno, 601 67					
Akce	OPRAVA BYTU ZDERADOVA 3, BYT Č. 4, BRNO – STŘED					
Obsah	PŮDORYS BYTU	STÁVAJÍCÍ STAV	Datum	01.2022	1:50	1