PŮDORYS
M 1:25

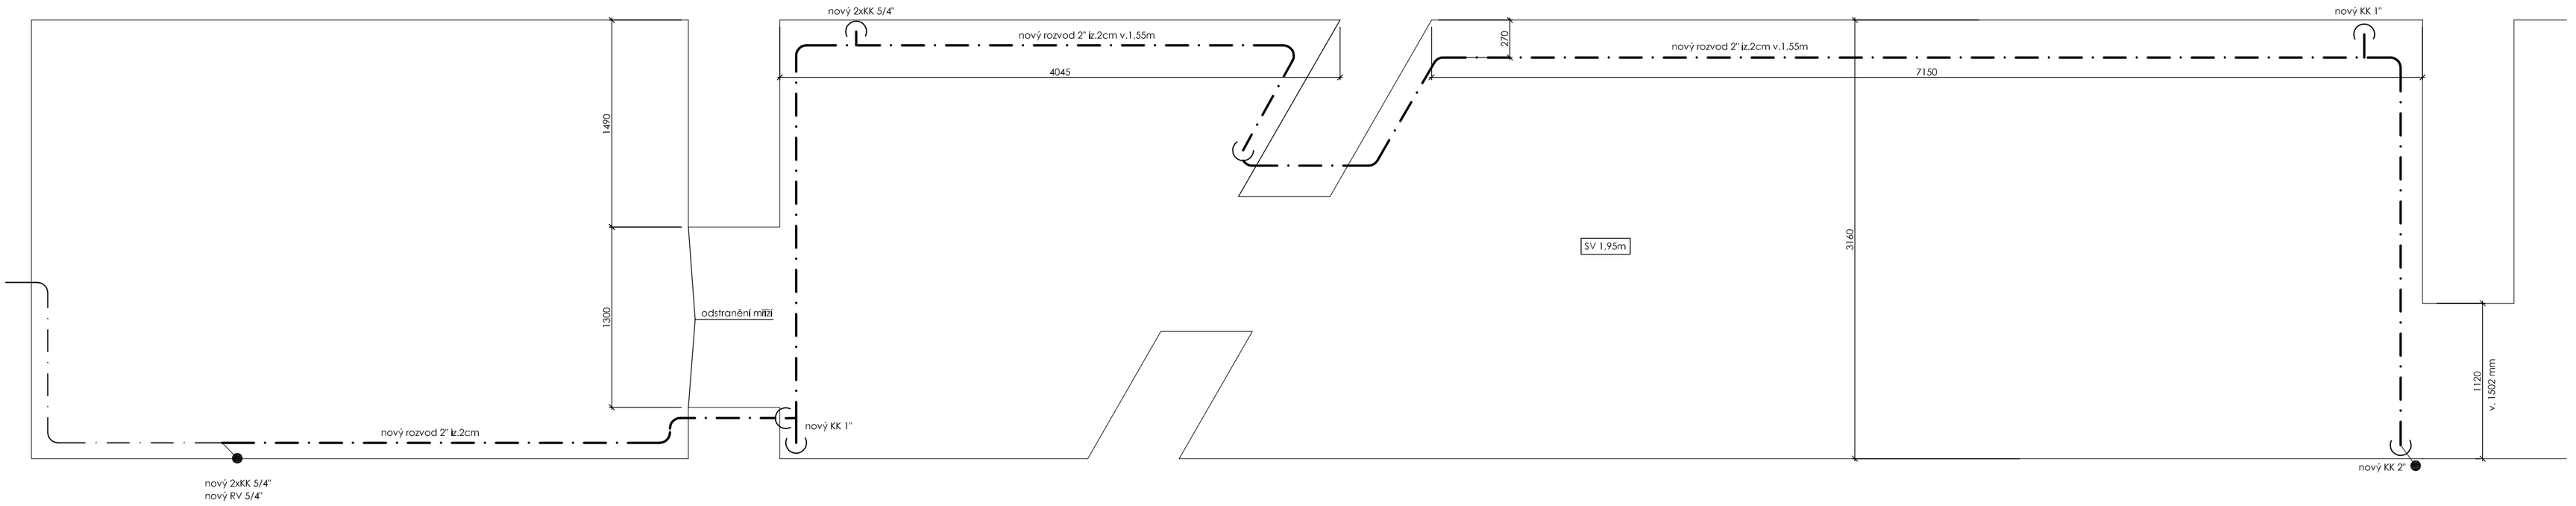

LEGENDA ČAR

STUDENÁ VODA

PŘÍKLADY ULOŽENÍ

DETAIL JEDNOTÁHLOVÉHO ZÁVĚSU PRO OCELOVÉ POTRUBÍ

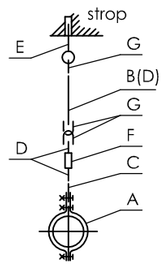

LEGENDA :
- A - OBJÍMKY ON 130700.31
- B - KULATINY ČSN 425510 Ø 8 DO DN40 / Ø10 OD DN50 DO DN100
- C - OKA PLOCHÉHO ON 130636
- D - TYČE SE ZÁVITEM ON 130630.1 M8 DO DN40 / M10 OD DN50 DO DN100
- E - LEŠENÁŘSKÉHO ŠROUBU RSM 12/110 A KOTVY UPAT USA/M12
- F - MATICE ČSN 021682 M8 DO DN40 / M10 OD DN50 DO DN100
- G - OKA Z KRUHOVÉ OCELI ON 130635

KLUZNÁ PODPĚRA
- KONZOLY Z PROFILŮ U, NEBO L, ZAVĚŠENÉ KE STROPU, NEBO UKOTVENÉ DO ZDI, NA KTERÉ JE ULOŽENO POTRUBÍ

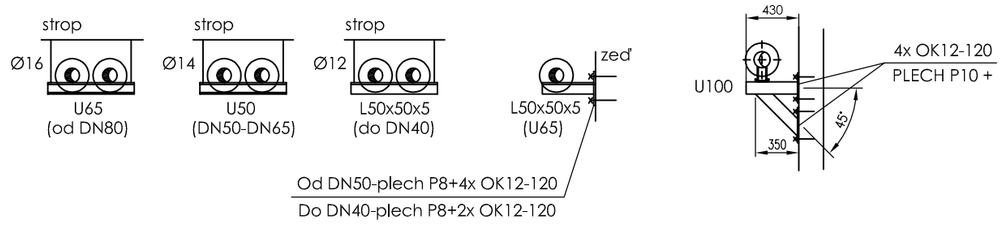

POZNÁMKY

NÁPOJNÉ MÍSTO NA NOVÉ ROZVODY

CEPPRE s.r.o.
projekce a realizace
Jílová 31
639 00 Brno

CEPPRE s.r.o.

ZODPOVĚDNÝ PROJEKTANT	NAVRHL	VYPRACOVAL	KONTROLOVAL
ING. JAKUB MRAVEC	ING. LUCIE MRAVCOVÁ	ING. LUCIE MRAVCOVÁ	ING. JAKUB MRAVEC

INVESTOR
Magistrát města Brna,
OSM, Husova 3, 601 67 Brno

STAVBA
OPRAVA VODOVODU CHARBULOVA 84

STUPEŇ
DOKUMENTACE PRO PROVÁDĚNÍ STAVBY

MÍSTO STAVBY BRNO-ČERNOŠICE

FORMÁT A2

DATUM 01/2022

STAVEBNÍ OBJEKT SO01 - TECHNOLOGICKÁ ČÁST

NÁZEV VÝKRESU
PŮDORYS

MĚŘÍTKO --

Č. VÝKRESU D.1.4.01

ČÍSLO ZAKÁZKY