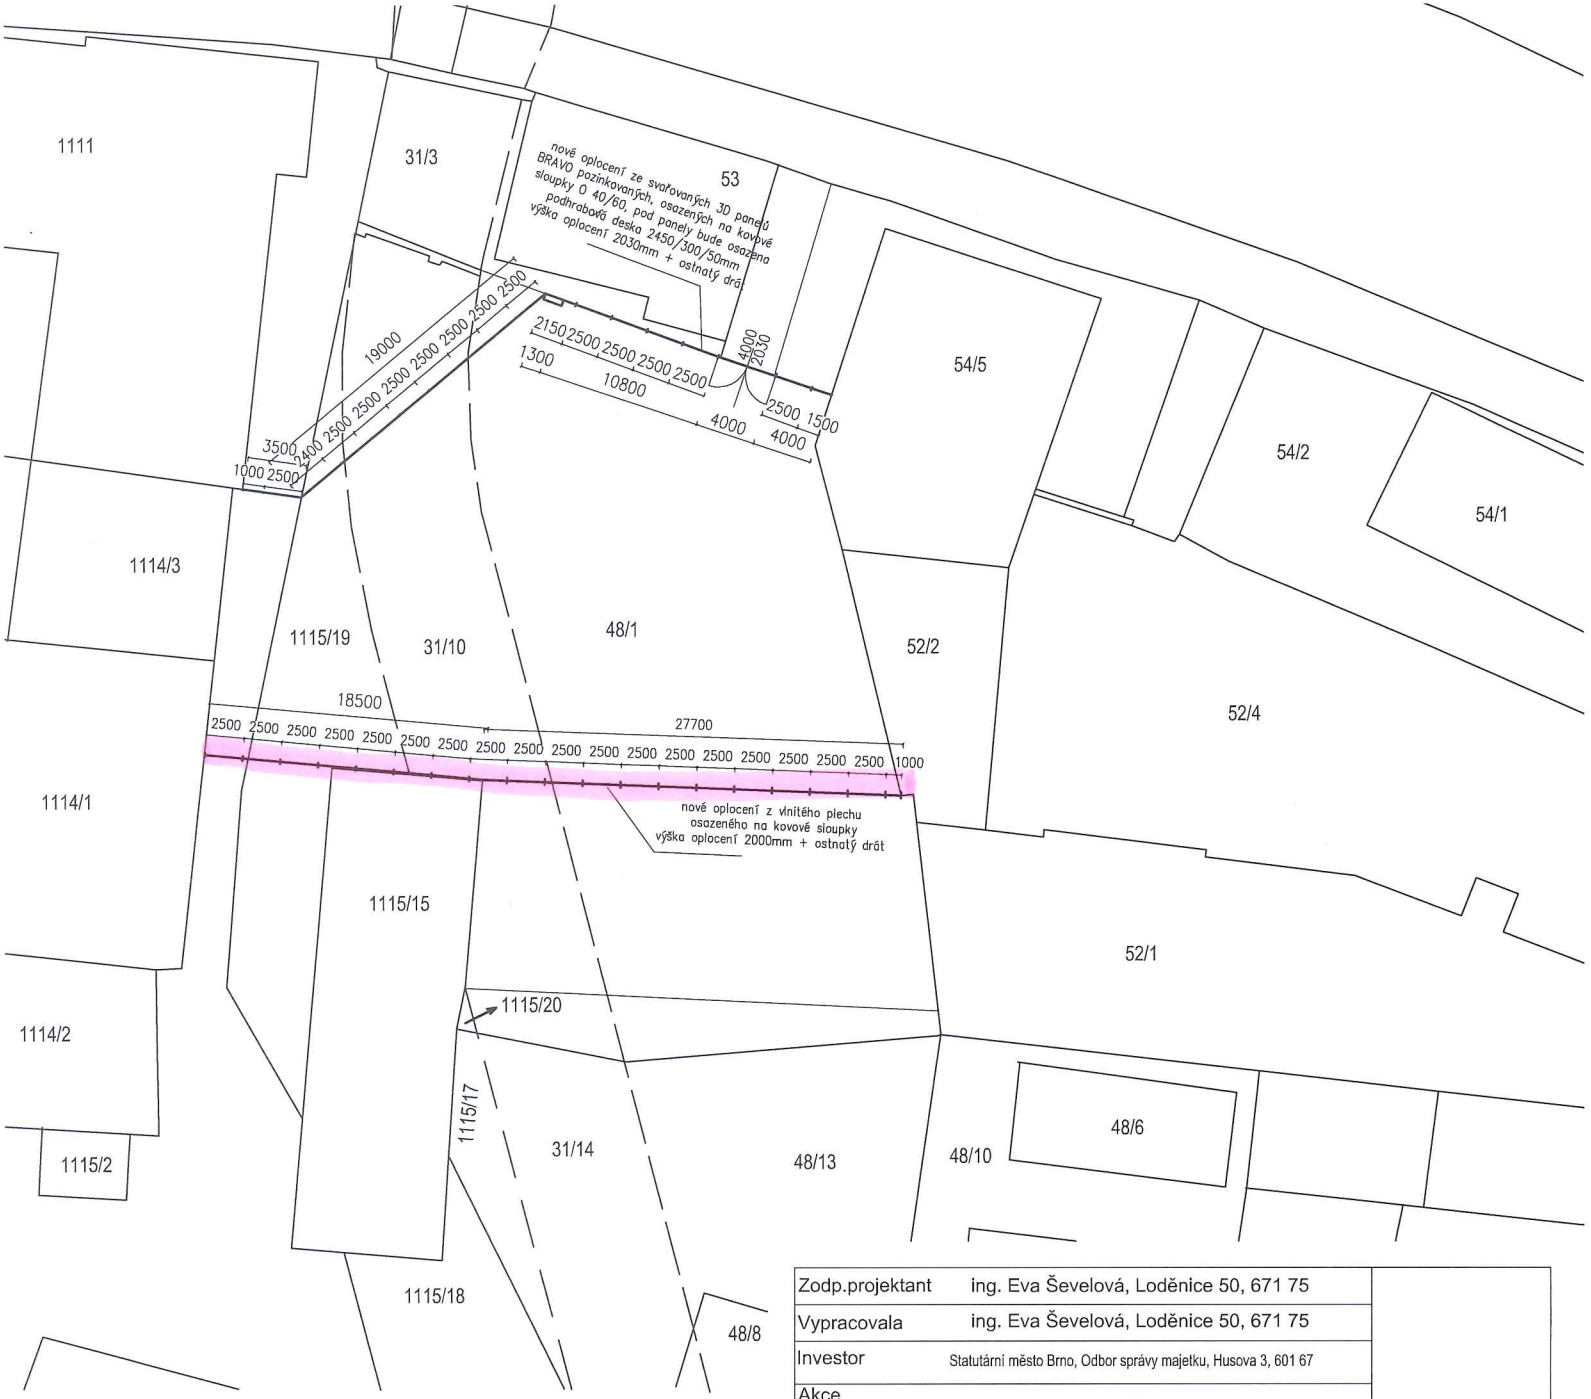

Zodp.projektant	ing. Eva Ševelová, Loděnice 50, 671 75				
Vypracovala	ing. Eva Ševelová, Loděnice 50, 671 75				
Investor	Statutární město Brno, Odbor správy majetku, Husova 3, 601 67				
Akce	OBNOVA A OPRAVA OPLOCENÍ V AREÁLU RUMIŠTĚ 3, 5, 9, NA POZEMCÍCH p.č. 31/10, 48/1, 48/7, 1115/19 k.ú. Trnitá			Měřítko	Číslo.výkr.
Obsah	SITUACE	NOVÝ STAV	Datum 12.2021	1:300	2