


JANÁČKOVO DIVADLO
STŘEŠNÍ OHRADA VZDUCHOTECHNIKY - CLONÍCÍ SYSTÉM

barva všech viditelných částí bude stanovena AD GP na předemném místě dle fyzického vzorkovníku

POHLED JIHOZÁPADNÍ

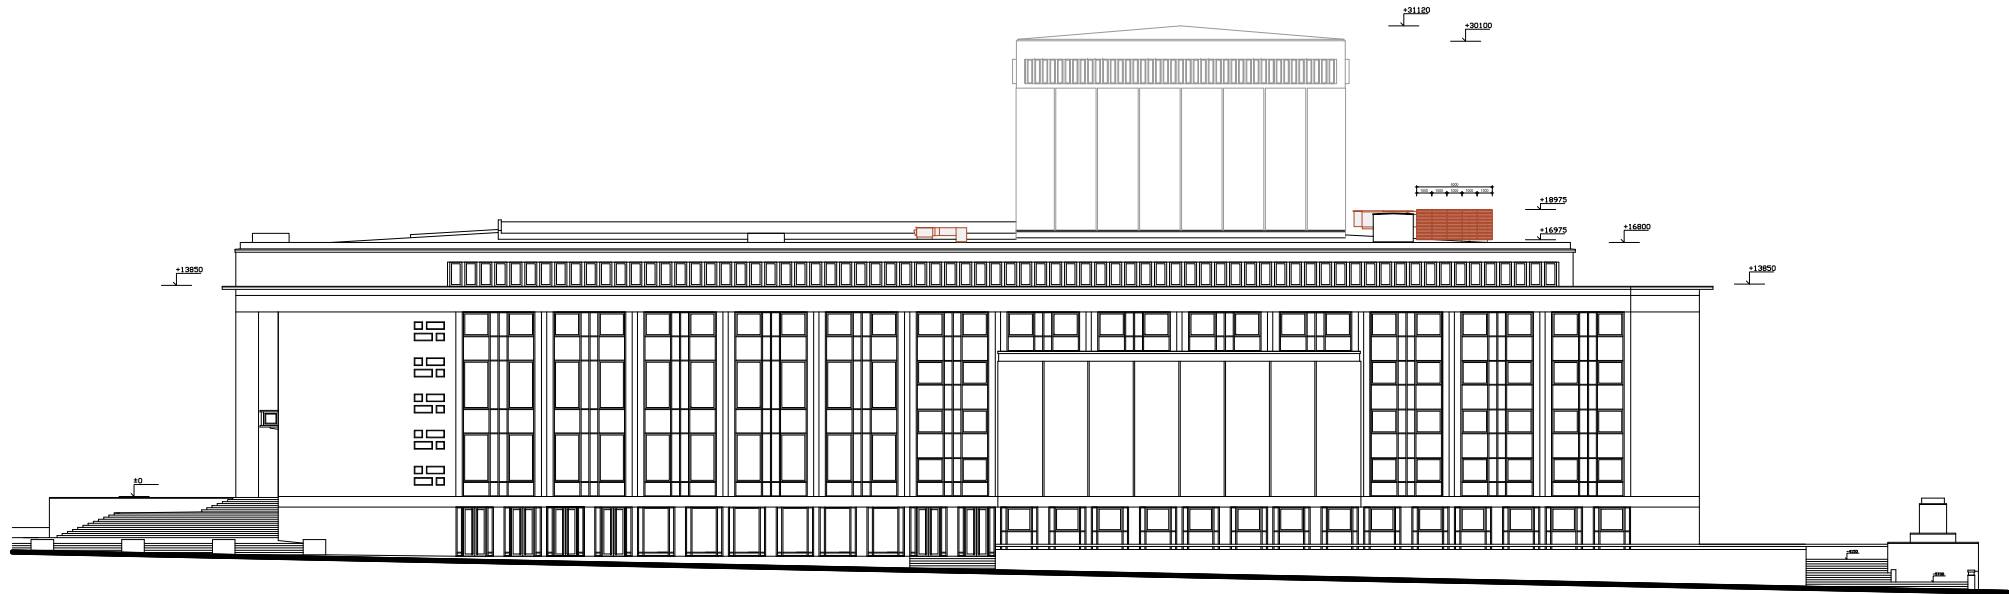

POHLED SEVEROVÝCHODNÍ

