

# TECHNICKÁ ZPRÁVA

## ÚPRAVA OKRAJE PŘEDZAHŘÁDKY U DOMU FILIPÍNSKÉHO 15 V BRNĚ

### IDENTIFIKACE STAVBY

Akce: ÚPRAVA OKRAJE PŘEDZAHŘÁDKY

Investor: Magistrát města Brna, Odbor správy majetku, Husova 3, Brno

Projektant: ing Eva Ševelová, Loděnice 50, 671 75, IČO: 13064681,

Číslo autorizace: ČKAI 100254 – obor pozemní stavby

Účel PD: Technická zpráva s položkovým rozpočtem a výkazem výměr pro provedení oprav

### ZÁKLADNÍ INFORMACE A UŽÍVÁNÍ

Plot je ve vlastnictví a správě Magistrátu města Brna.

### ROZPIS OPRAV

Stávající plot je v havarijním stavu. Může ohrozit kolem jdoucí.

Před začátkem prací proklestit křoviny.

Navrhujeme rozebrání stávající konstrukce a vybourání podezdívky a části základů.



Provede se lože pro silniční obrubníky a osadí se obrubníky 1000/150/300mm. V místě původní branky bude osazen nájezdový obrubník.

Po dokončení prací se uvede chodník do původního stavu a upraví zahrádka.

V Brně 7.2022

vypracovala : ing. Ševelová Eva



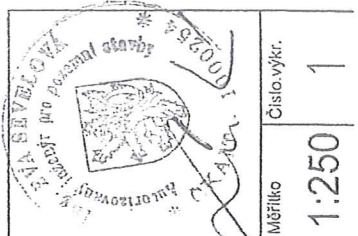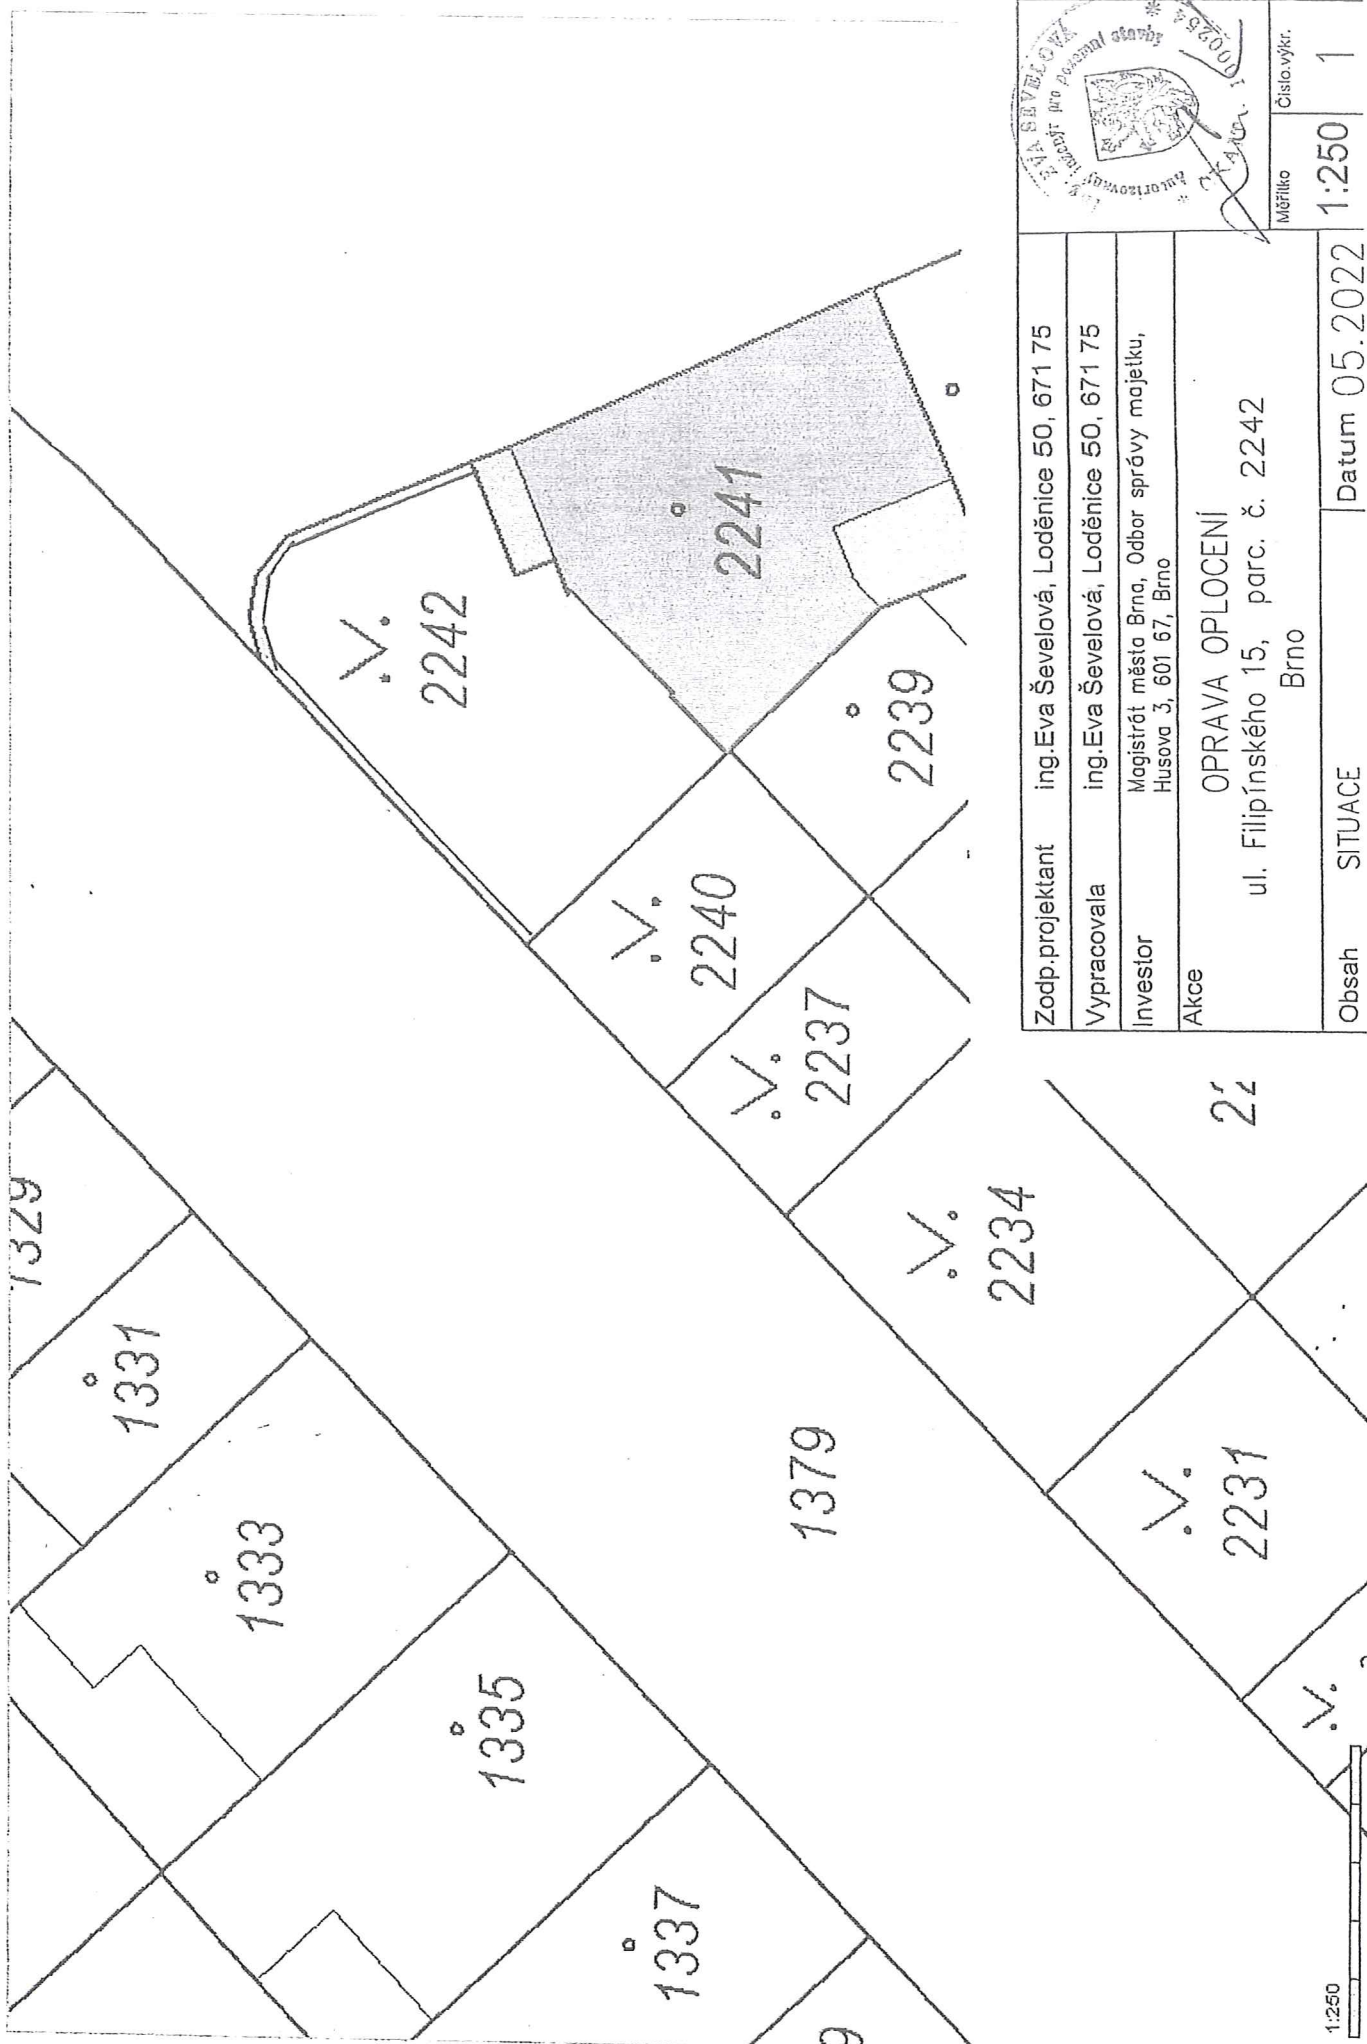

Zodp.projektant	ing.Eva Ševelová, Loděnice 50, 671 75
Vypracovala	ing.Eva Ševelová, Loděnice 50, 671 75
Investor	Magistrát města Brna, Odbor správy majetku, Husova 3, 601 67, Brno
Akce	OPRAVA OPLOCENÍ ul. Filipínského 15, parc. č. 2242 Brno
Obsah	SITUACE
Měřítko	1:250
Číslo.výkr.	1
Datum	05.2022



ULICE VOJANOVA

5600

5260


ULICE FILIPÍNSKÉHO

12350

2242

BETONOVÝ OBRUBNIK  
tl.150mm a výšky 300mm  
OSAZENÝ DO BETONOVÉHO  
ZAKLADU tl.300mm

150/150

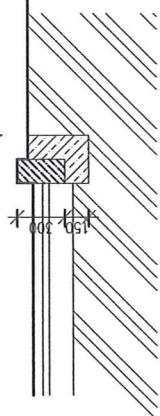

Zodp.projektant	ing.Eva Ševelová, Loděnice 50, 671 75		
Vypracovala	ing.Eva Ševelová, Loděnice 50, 671 75		
Investor	Magistrát města Brna, Odbor správy majetku, Husova 3, 601 67, Brno		
Akce	OPRAVA OPLOCENÍ ul. Filipínského 15, parc. č. 2242 Brno		
Obsah	PŮDORYS OPLOCENÍ	nový stav	Datum 07.2022
Měřítko	1:25	Číslo.výkr.	2