




Půdorys 2.NP s vyznačením řešené dešťové kanalizace

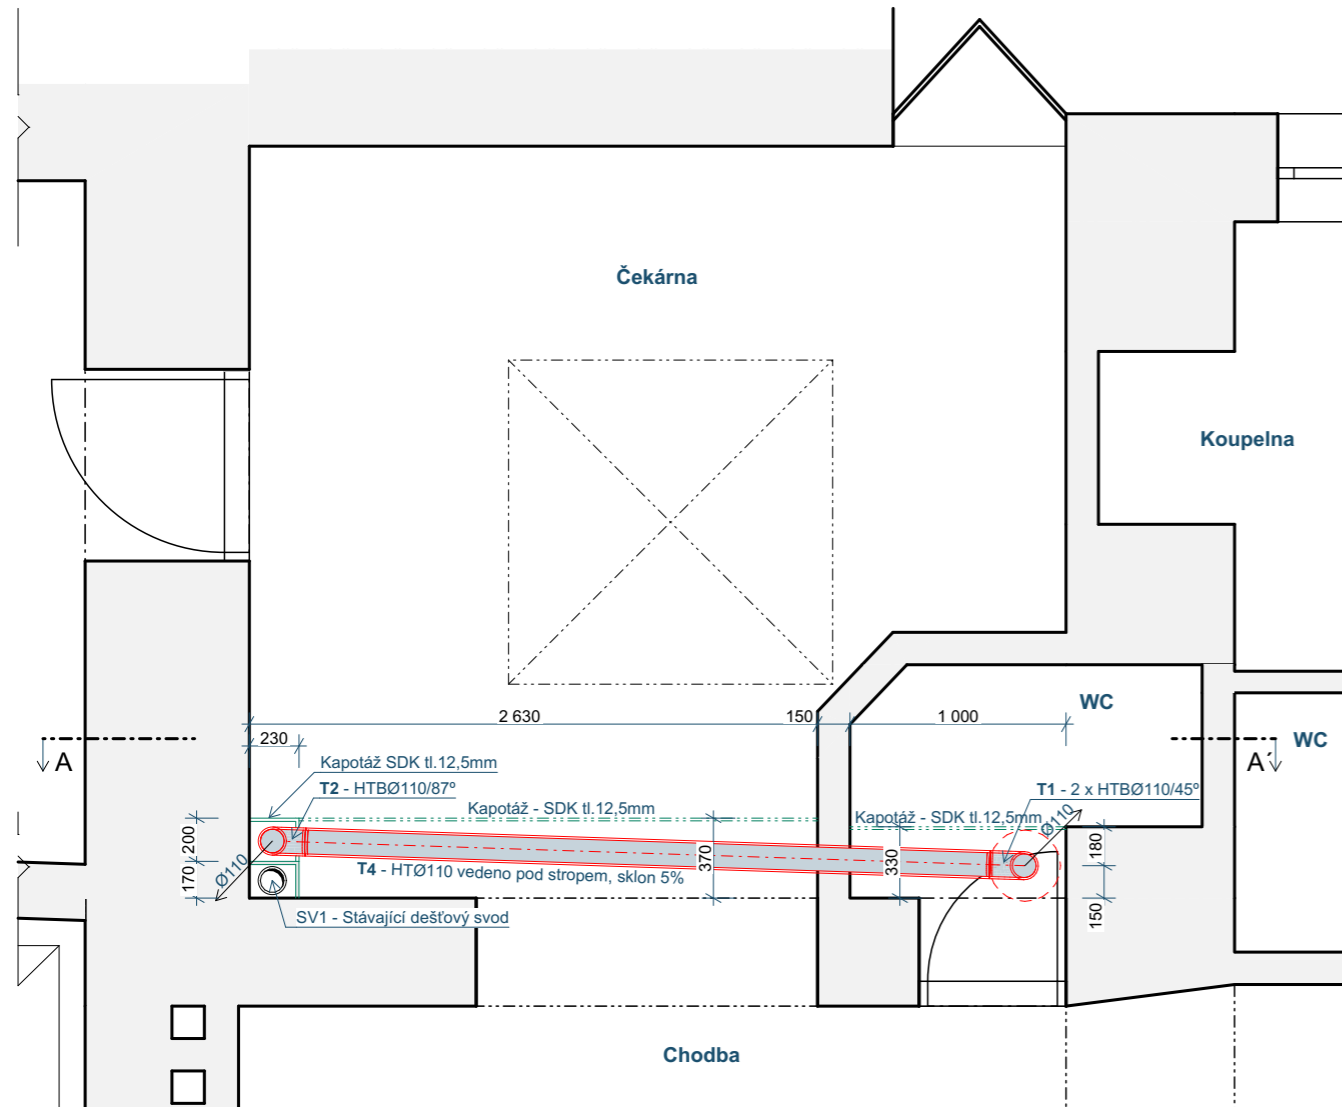

Půdorys střechy v átriu - řešená konstrukce

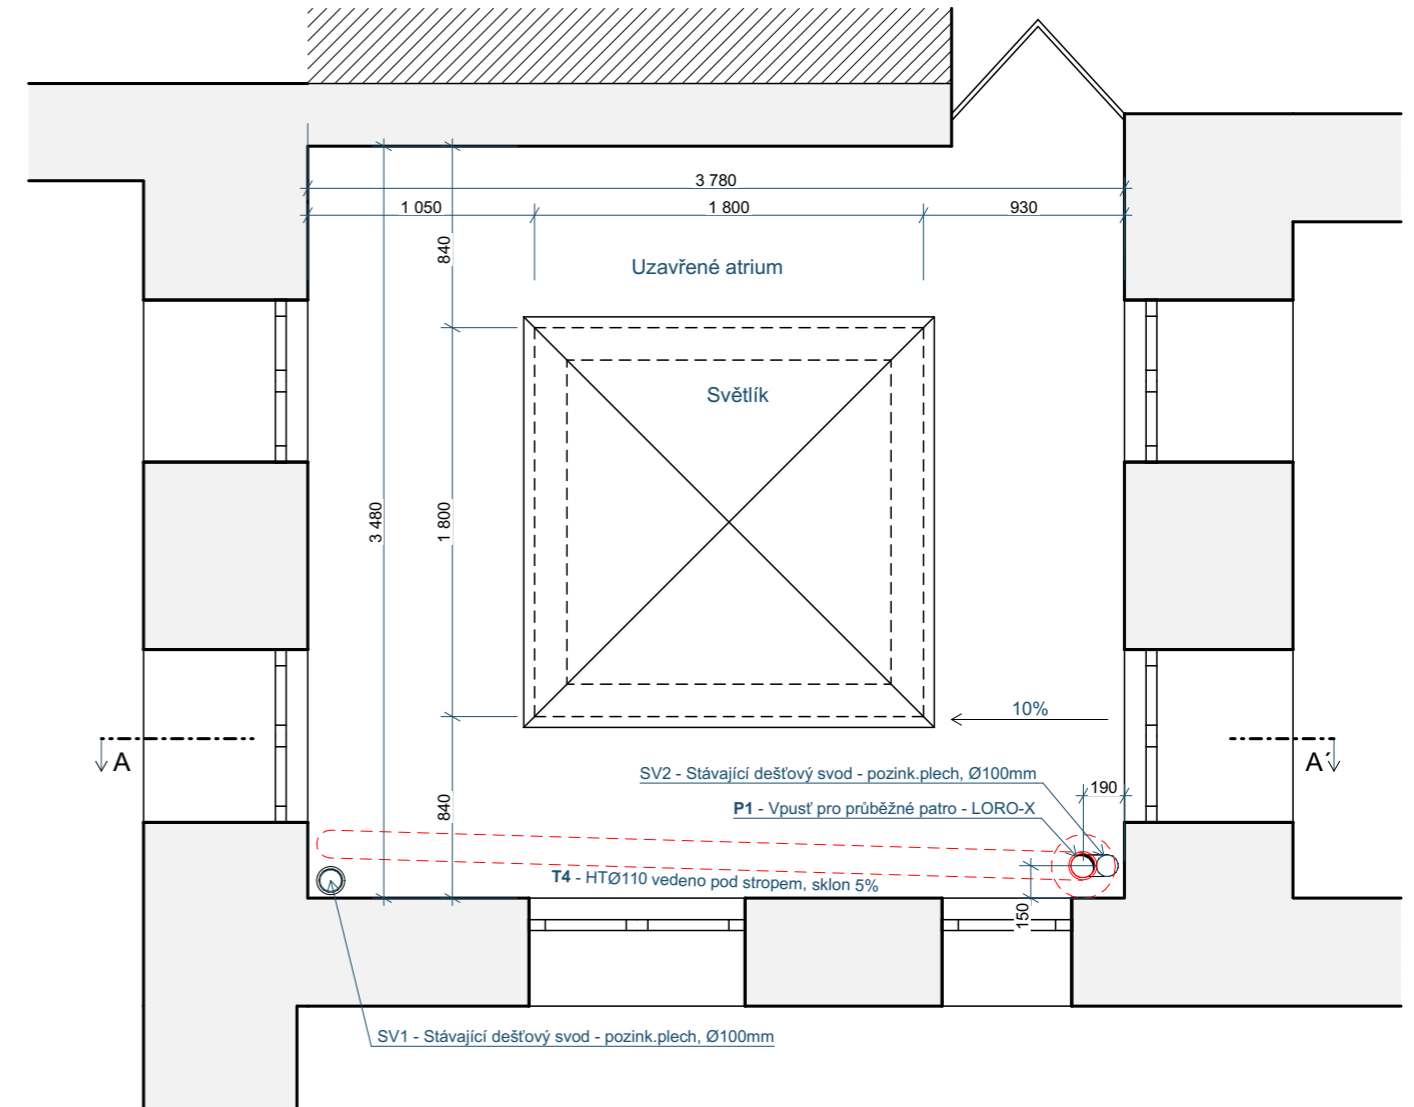

Půdorys 1.NP s vyznačením řešené dešťové kanalizace

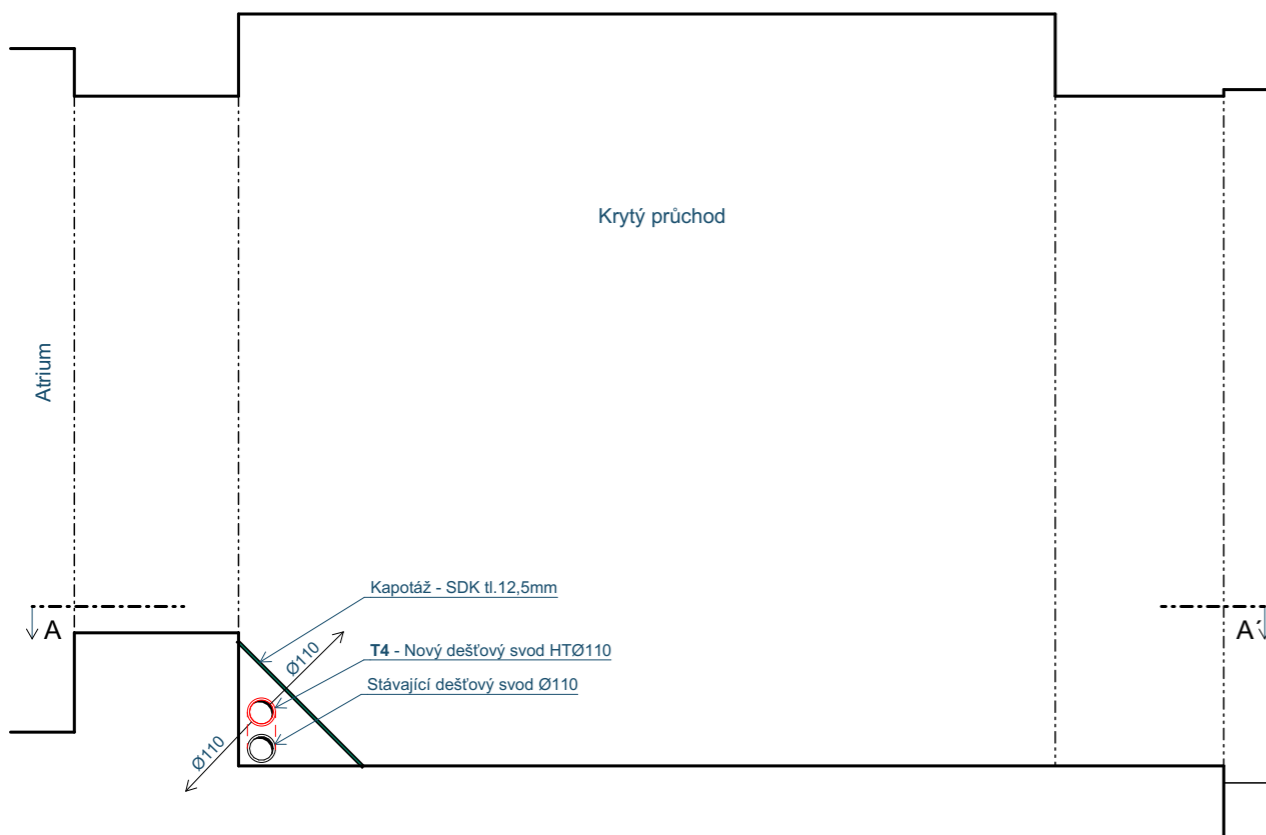

TENTO DOKUMENT A JEHO PŘÍLOHY JSOU NAŠIM DUŠEVNÍM VLASTNICTVÍM A NESMÍ BÝT BEZ NAŠEHO PŘEDCHOZÍHO PÍSEMNÉHO SOUHLASU ROZMNOŽOVÁNY, KOPÍROVÁNY ANI ZPŘÍSTUPNĚNY JINÝM OSOBÁM ANI FIRMÁM. TOTO SE NETÝKÁ DOTČENÝCH ORGÁNŮ STÁTNÍ SPRÁVY A MAJITELŮ IS.

| | | | | | |
|-------------------------------------|--|---|---------|--------------------|------|
| HLAVNÍ INŽENÝR PROJEKTU | SD Ateliér s.r.o. | | | | |
| ZODPOVĚDNÝ PROJEKTANT | Ing. Miroslav Poláček | | | | |
| PROJEKTANT STAVEBNÍ ČÁSTI | Milan Dobiáš | | | | |
| INVESTOR | Magistrát města Brno, odbor správy majetku Husova 3, 601 67 Brno | AKCE: Oprava dešťové kanalizace v prostoru světlíku v atriu nad 2.NP | | | |
| MÍSTO STAVBY | p.č.: 188 Orlí 480/7, 602 00 Brno-město k.ú.: Brno-město [411582] | DATUM | 03/2023 | ZAKÁZKOVÉ ČÍSLO GP | PARÉ |
| OBJEKT | ČLENĚNÍ PD | FORMÁT | 2 x A4 | 21-85-18-5.2 | |
| SO-01 | ARCHITEKTONICKO - STAVEBNÍ ŘEŠENÍ | STUPEŇ PD | MĚŘÍTKO | ČÍSLO VÝKRESU | |
| OBSAH VÝKRESU | | DPS | 1:35 | B.2 | |
| Půdorys 1.NP, 2.NP, střechy - výřez | | | | | |