


# Řez A-A' s vyznačením řešené dešťové kanalizace

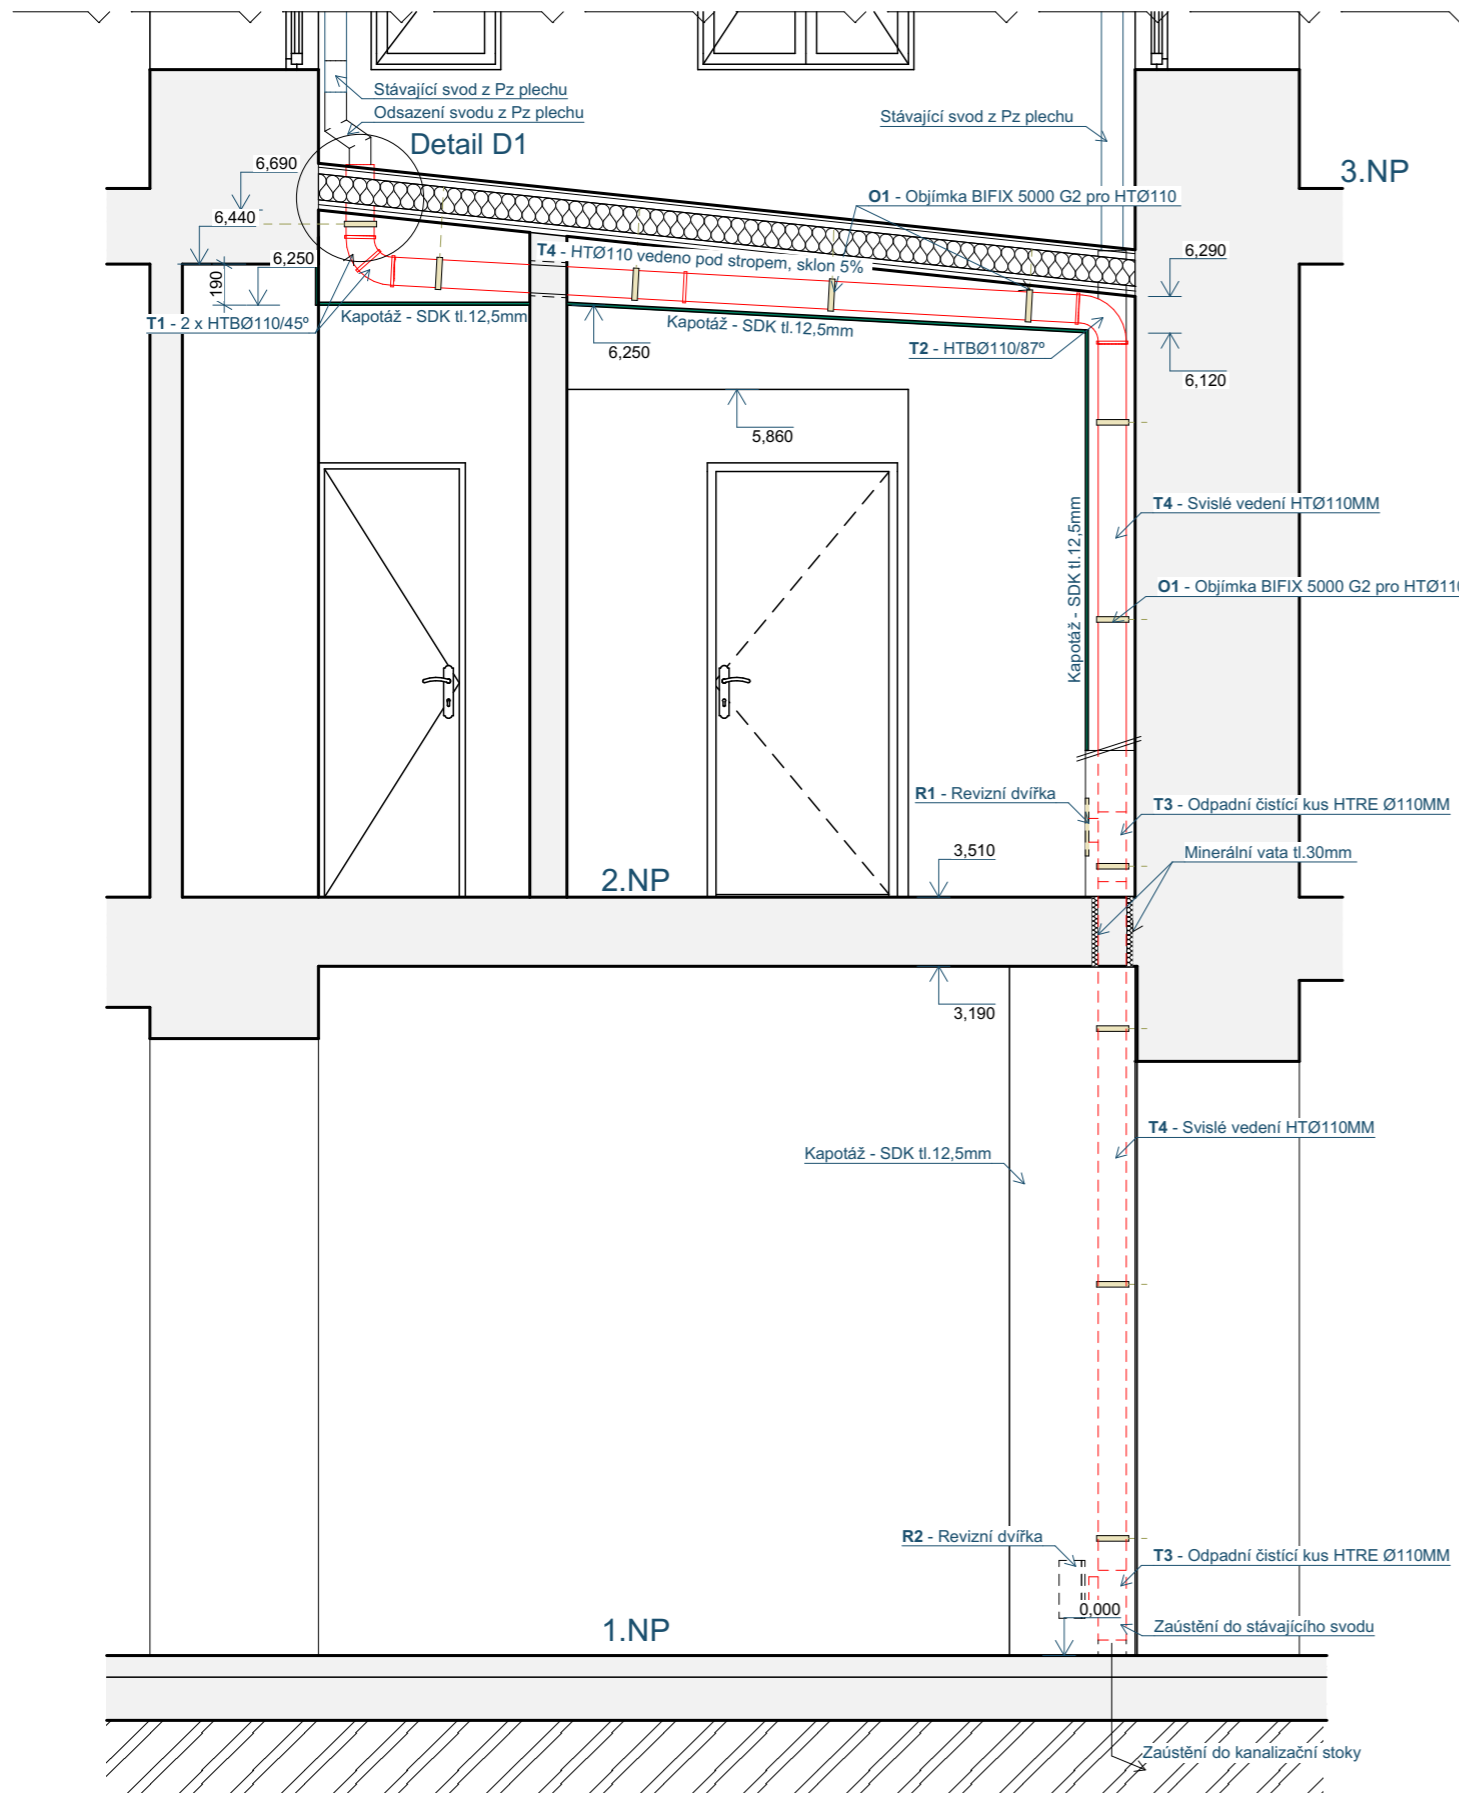

## Výpis materiálu - dešťová kanalizace

Výpis je orientační

Označení	Popis	Množství	
		bm,ks	
P1	Zateplená jednodílná vpust' pro průběžné patro LORO-X 16390.100X	1	ks
T1	HT tvarovky - koleno HTBØ110/45°	2	ks
T2	HT tvarovky - koleno HTBØ110/87°	1	ks
T3	Odpadní čistící kus HTRE Ø110MM	2	ks
T4	HT trubky s hrdlem HT Ø110MM	cca.11,0	bm
R1	Revizní dvířka - plast 150/300mm	1	ks
R2	Revizní dvířka - kovová 300/300mm	1	ks
O1	Závěsová a upevňovací technika Objímka BIFIX 5000 G2 pro HTØ110	11	ks

## Výpis materiálu - SDK

SDK - sádkartónové desky tl.12,5mm.....6,2m<sup>2</sup>

TENTO DOKUMENT A JEHO PŘÍLOHY JSOU NAŠIM DUŠEVNÍM VLASTNICTVÍM A NESMÍ BÝT BEZ NAŠEHO PŘEDCHOZÍHO PÍSEMNÉHO SOUHLASU ROZMNOŽOVÁNY, KOPÍROVÁNY ANI ZPŘÍSTUPNĚNY JINÝM OSOBÁM ANI FIRMÁM. TOTO SE NETÝKÁ DOTČENÝCH ORGÁNŮ STÁTNÍ SPRÁVY A MAJITELŮ IS.

HLAVNÍ INŽENÝR PROJEKTU	SD Ateliér s.r.o.	 architektura · komplexní stavební projekce			
ZODPOVĚDNÝ PROJEKTANT	Ing. Miroslav Poláček				
PROJEKTANT STAVEBNÍ ČÁSTI	Milan Dobiáš				
INVESTOR	Magistrát města Brna, odbor správy majetku Husova 3, 601 67 Brno	AKCE: Oprava dešťové kanalizace v prostoru světlíku v atriu nad 2.NP			
MÍSTO STAVBY	p.č.: 188 Orlí 480/7, 602 00 Brno-město k.ú.: Brno-město [411582]	DATUM	03/2023	ZAKÁZKOVÉ ČÍSLO GP	PARÉ
OBJEKT	ČLENĚNÍ PD	FORMÁT	2 x A4	21-85-18-5.2	
SO-01	ARCHITEKTONICKO - STAVEBNÍ ŘEŠENÍ	STUPEŇ PD	MĚŘÍTKO	ČÍSLO VÝKRESU	
OBSAH VÝKRESU		DPS	1:35	B.3	
<b>Řez A - A'</b>					