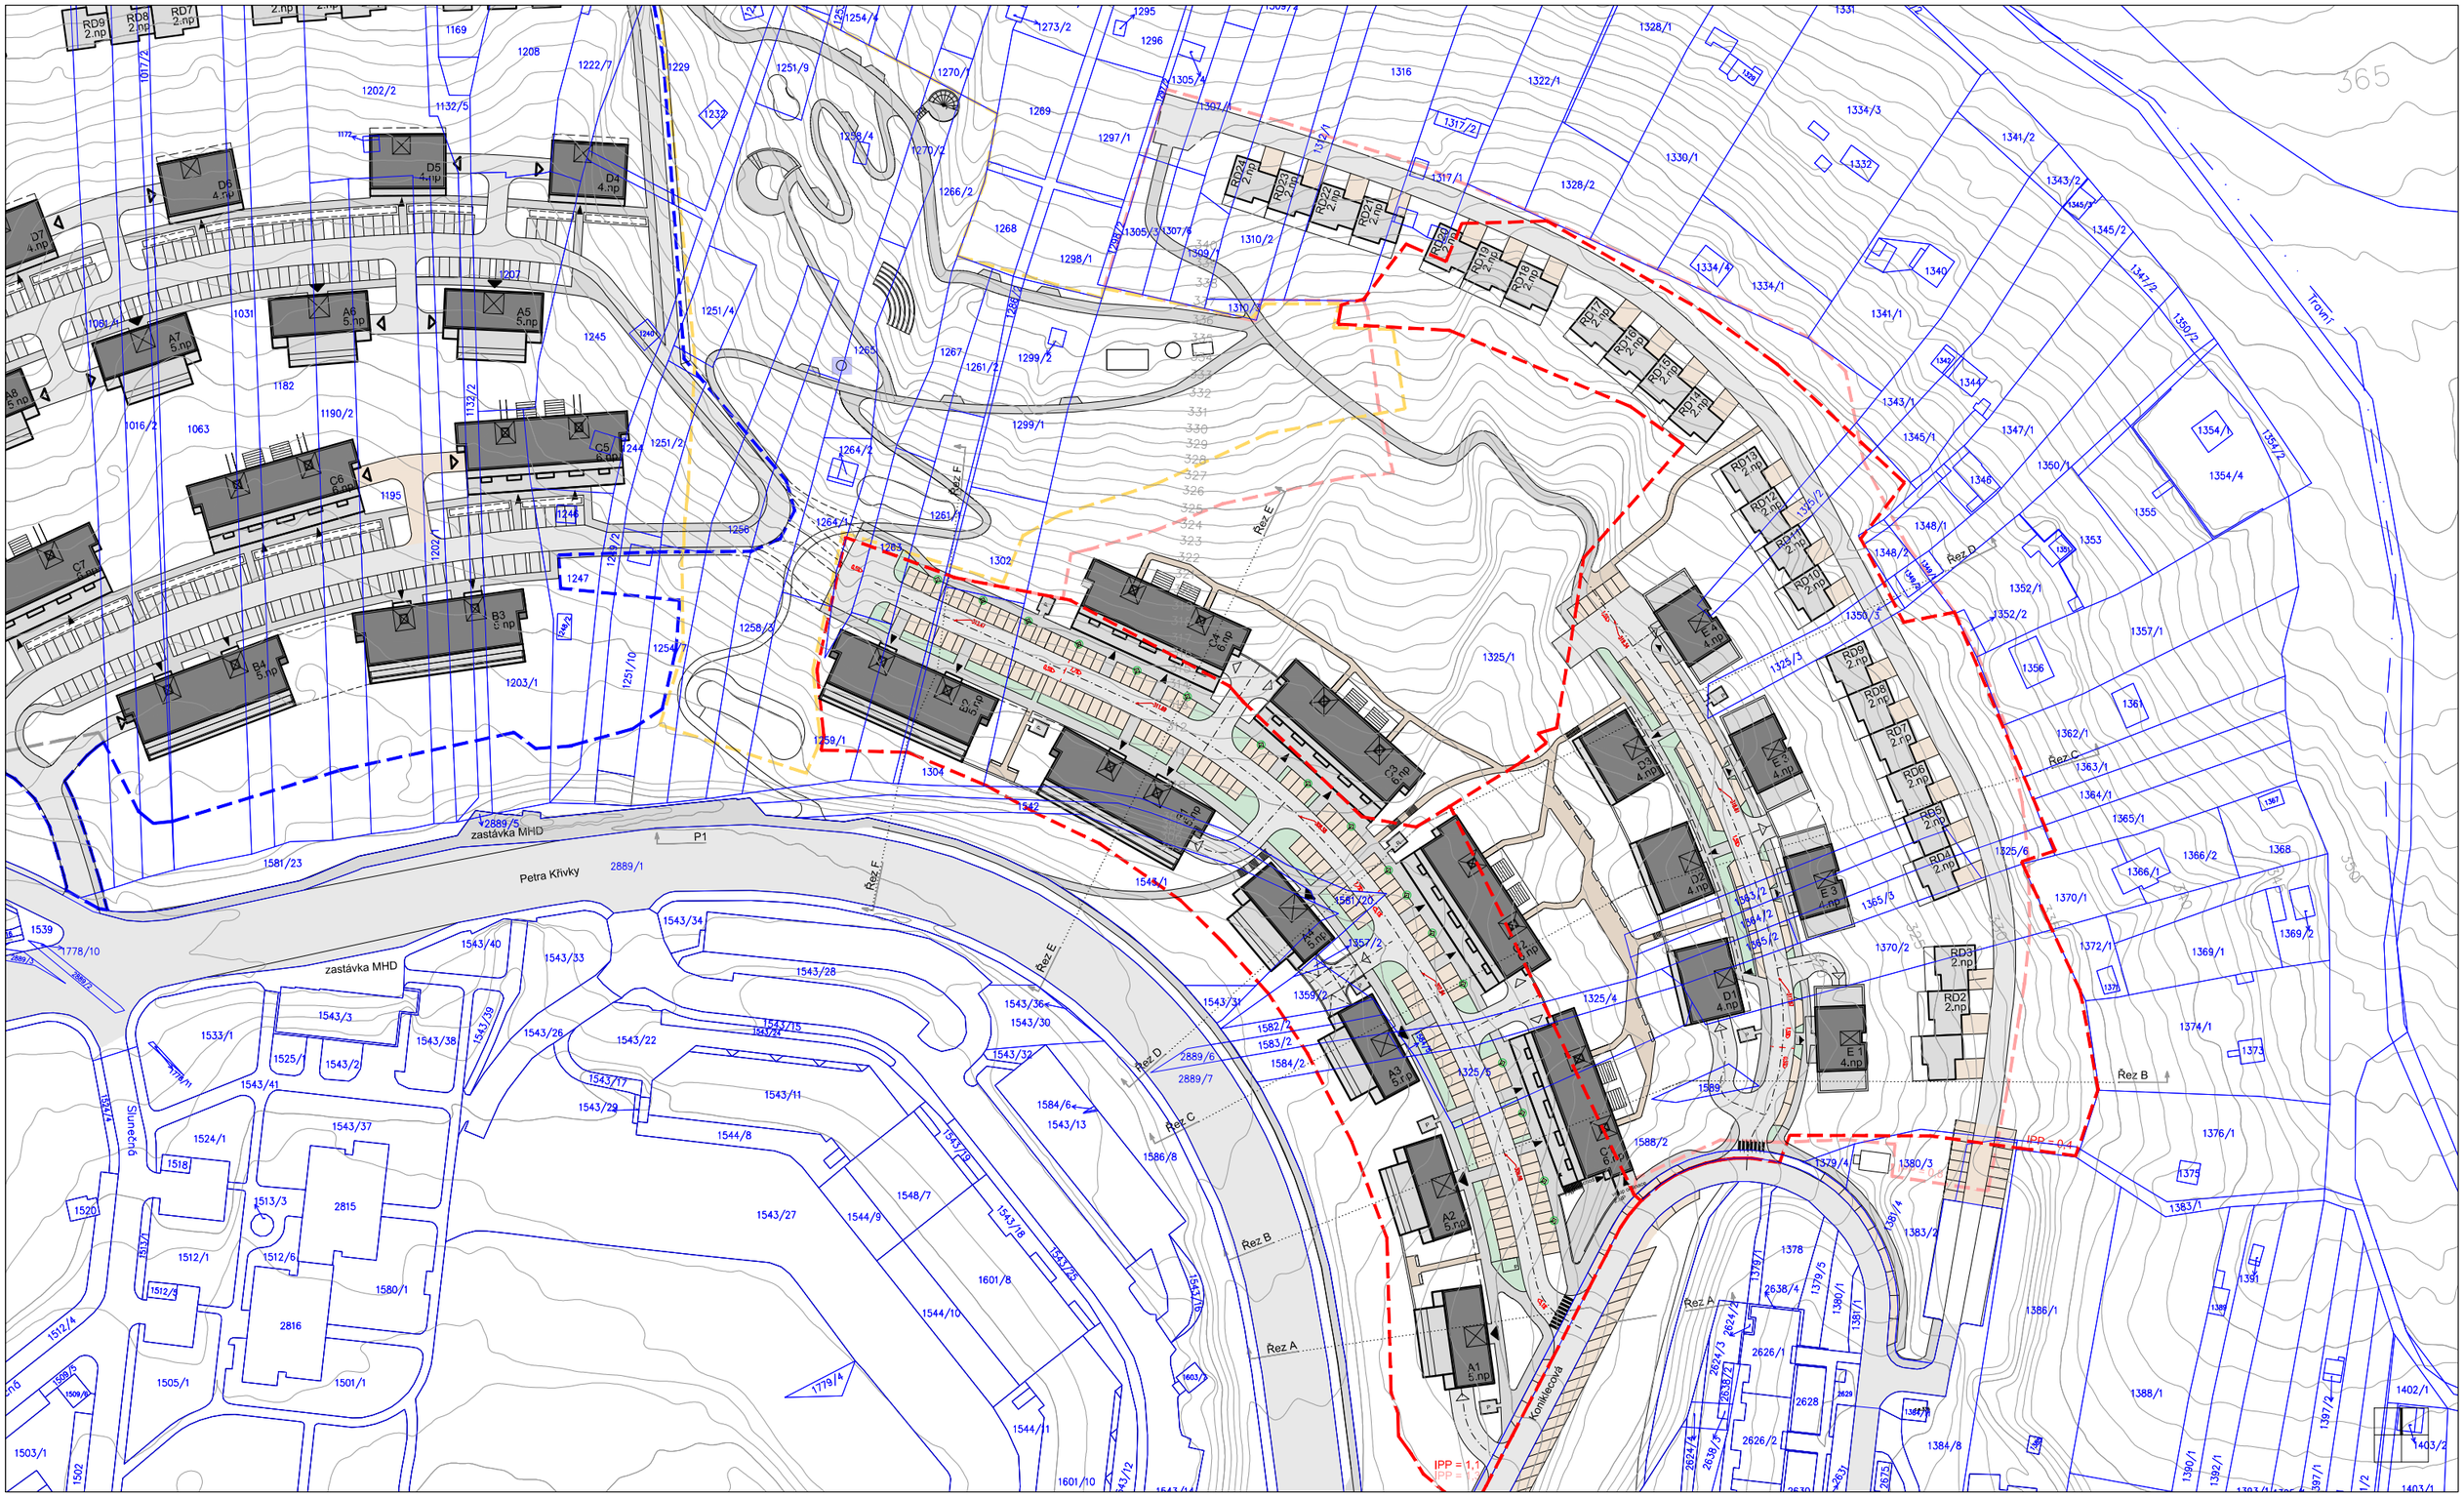

LEGENDA

- PODKRES KATASTRÁLNÍ MAPA
- VRSTEVNICE
- VOZOVKA
- CHODNÍK
- PARKOVACÍ STÁNÍ
- ODVODŇOVACÍ PRŮLEH/ZELEŇ

ETAPA 1B

CELKOVÝ POČET BYTŮ:	328
POČET NEBYTOVÝCH JEDNOTEK:	4
POČET RODINNÝCH DOMŮ:	24
POČET NAVRŽENÝCH PARK. STÁNÍ:	499

PROJEKTANT :

ATELIÉR ZLÁMAL
VÍDEŇSKÁ 13, 639 00 BRNO
TEL. : 54321 0571, E-mail: atelier@atelier-zs.cz
ING. ARCH. TOMÁŠ ZLÁMAL

OBJEDNATEL: STATUTÁRNÍ MĚSTO BRNO

PROJEKT : OBJEMOVÁ ZASTAVOVACÍ STUDIE
LOKALITA KAMENNÝ VRCH II.

OBSAH : SITUACE ETAPA 1B

MÍSTO : KAMENNÝ VRCH, BRNO

ÚČEL : ÚZEMNÍ STUDIE

DATUM : 10/2019

MĚŘÍTKO: 1:1500

VÝKR. ČÍSLO :