PŘÍČNÝ ŘEZ M 1:20

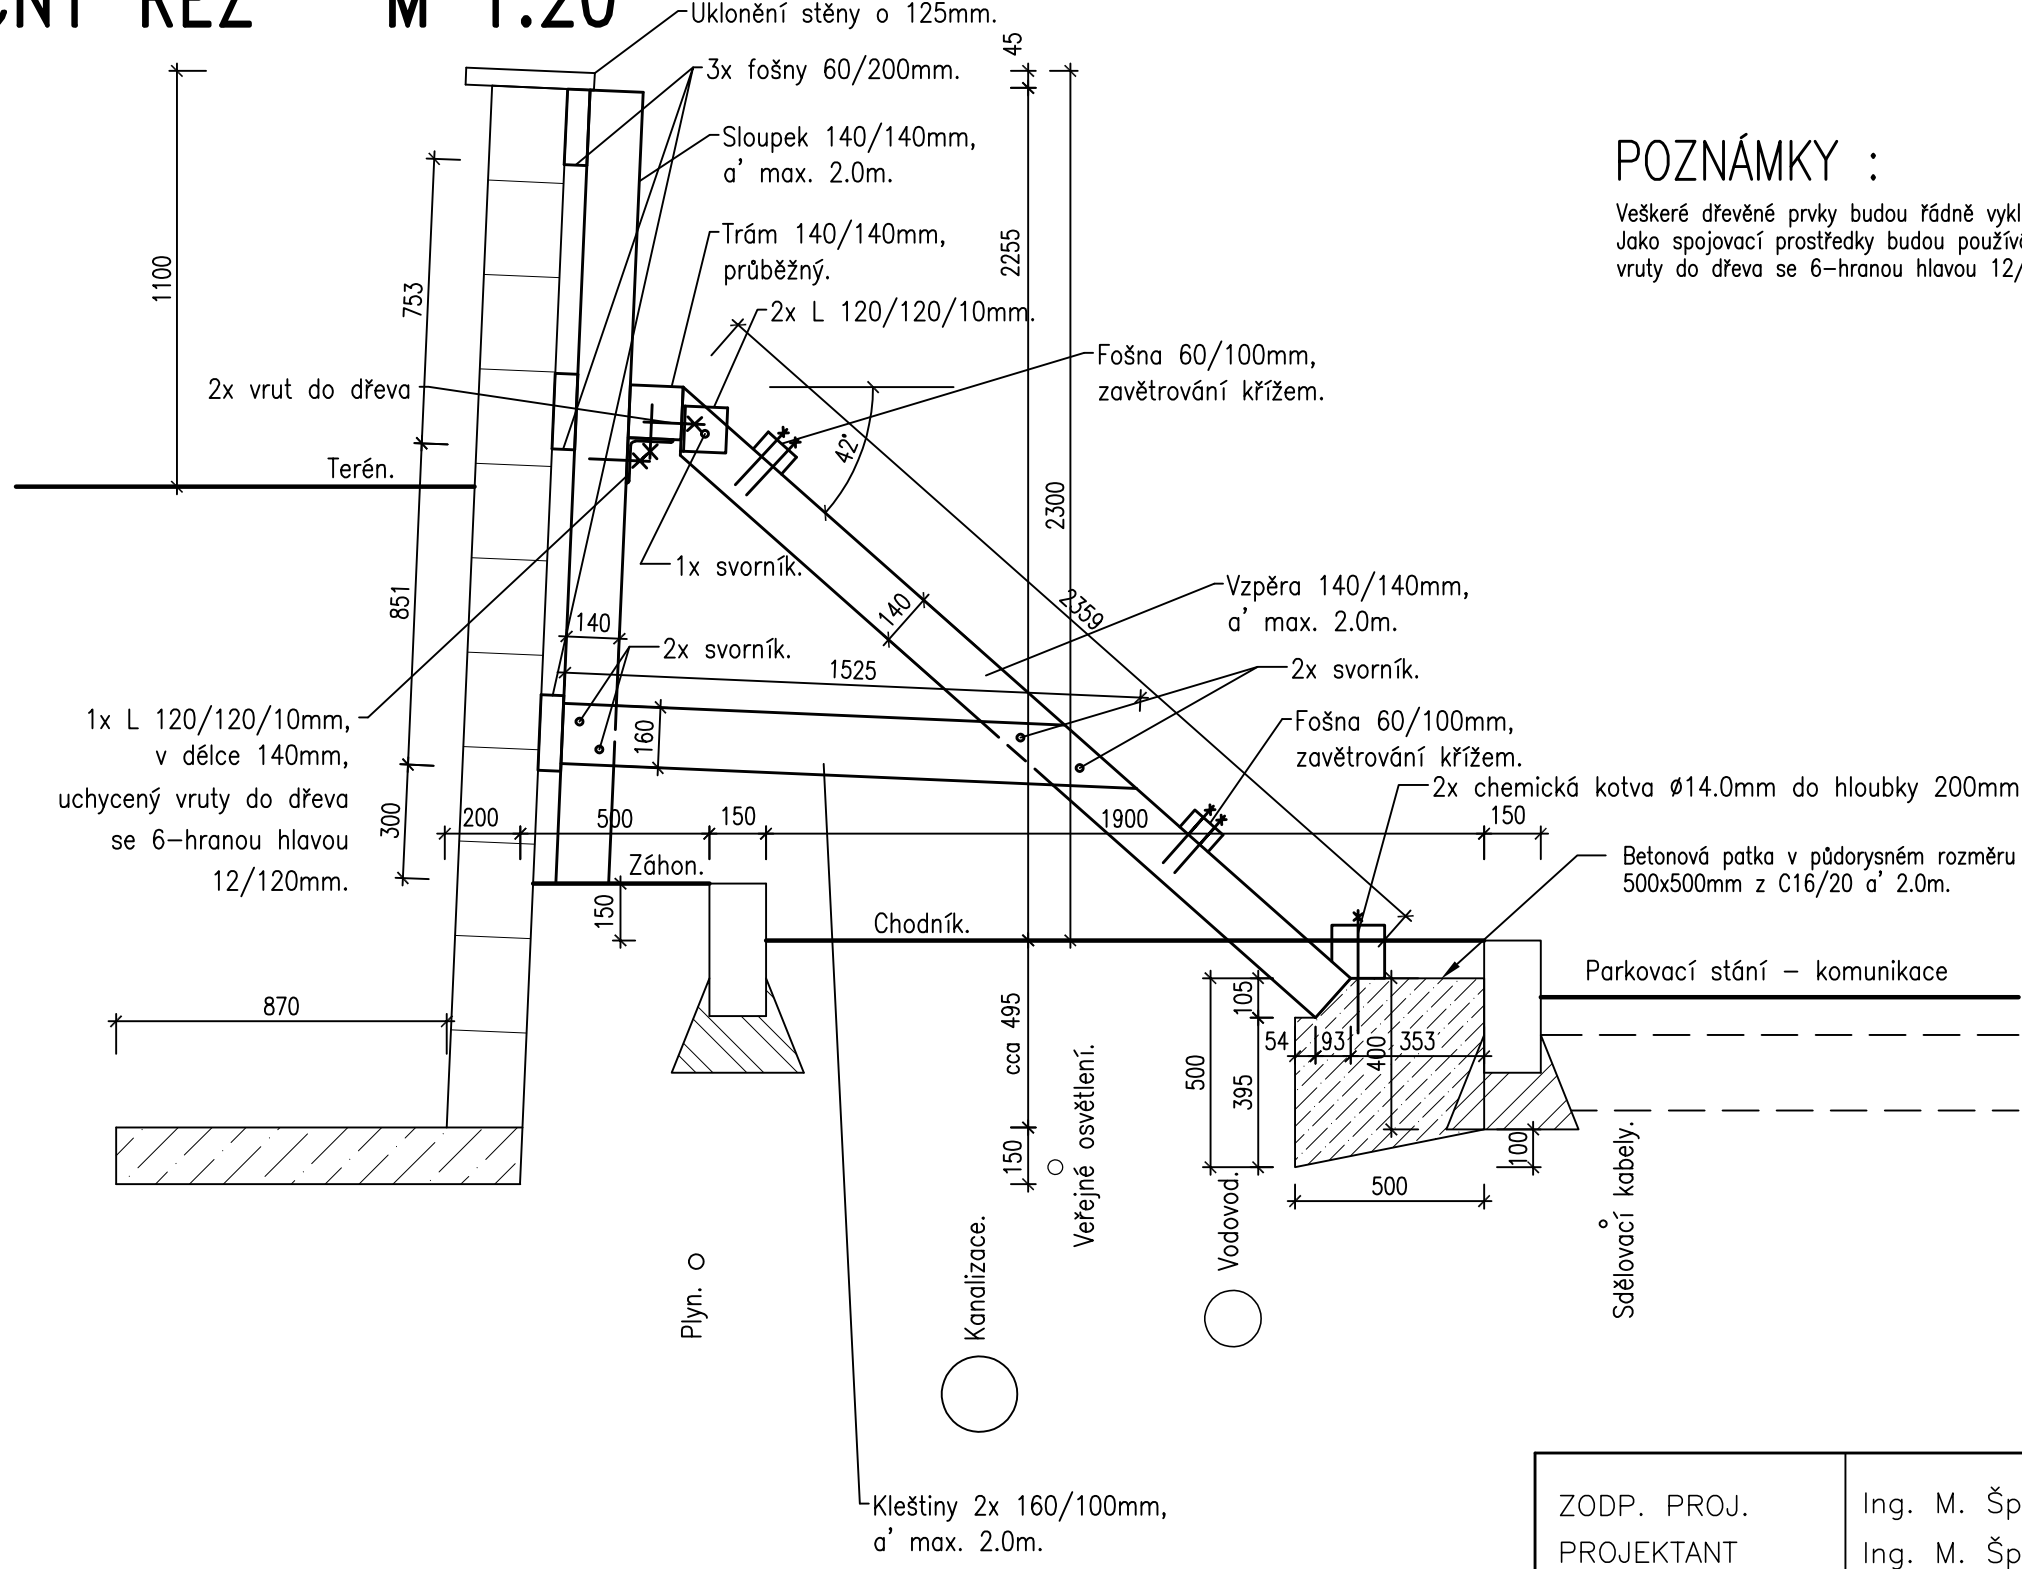

POZNÁMKY :

Veškeré dřevěné prvky budou řádně vyklínovány dubovými klíny a proti sobě vzepřeny. Jako spojovací prostředky budou používány ocelové svorníky ø20mm s podložkami a vruty do dřeva se 6-hranou hlavou 12/120mm.

BOTKA

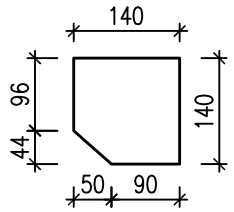

ZODP. PROJ.	Ing. M. Špička	
PROJEKTANT	Ing. M. Špička	

Objednatel : Magistrát města Brna, Husova 3, 601 67, Brno, IČ: 44992785, DIČ: CZ44992785

STAVBA | MÍSTO STAVBY : Brno – Medlánky

DOČASNÉ ZAJIŠTĚNÍ OPĚRNÉ STĚNY U OBJEKTU

JABLOŇOVÁ 603/26, 621 00, Brno-Medlánky

PŘÍČNÝ ŘEZ

PROXIMA projekt, s.r.o, Lidická 19, 602 00, Brno
IČ:28273231, DIČ:CZ28273231, Tel. : 604 349 357
web : www.proximaprojekt.cz

STUPEŇ	Tech.výpomoc
FORMÁT	2 A4
DATUM	10/2019
Č. AKCE	090-2019
MĚŘÍTKO	1:20
Č. PŘÍLOHY	D.01