


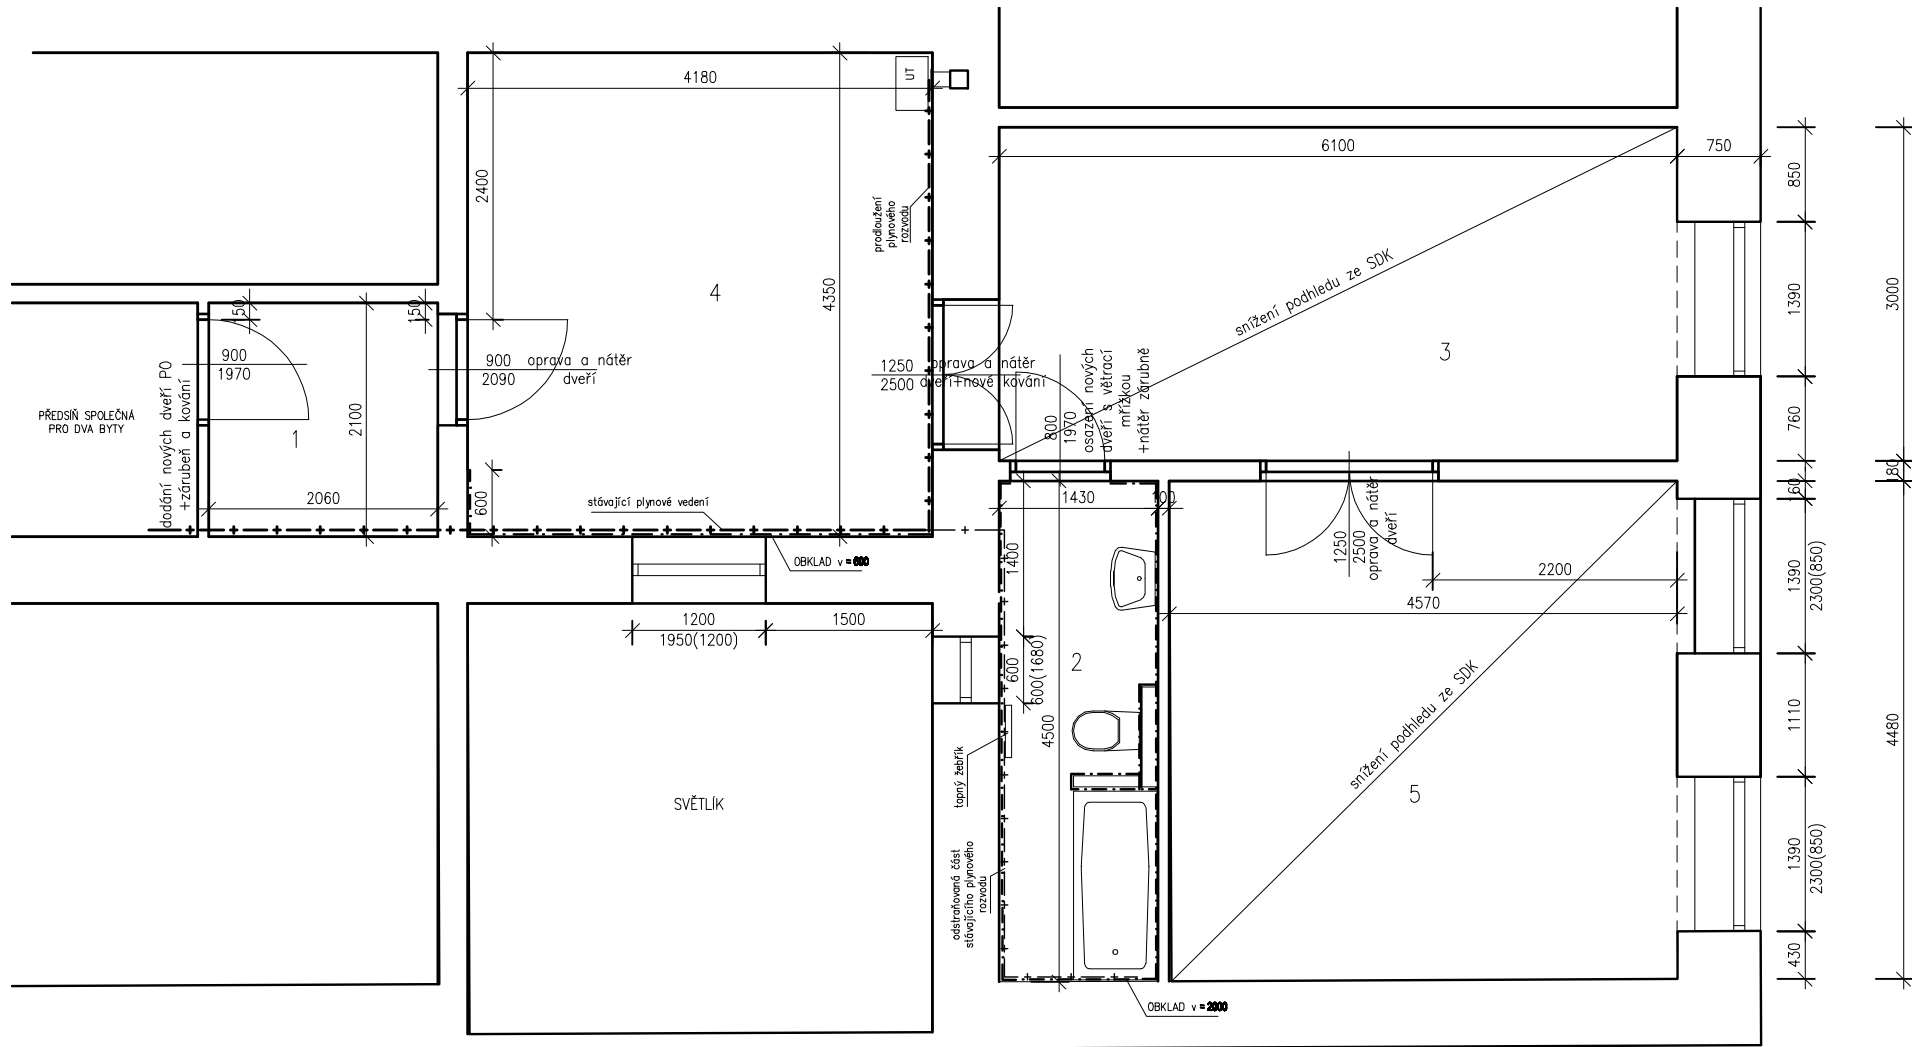

| TABULKA MÍSTNOSTÍ |                 |               |                 |                    |          |
|-------------------|-----------------|---------------|-----------------|--------------------|----------|
| ČÍSLO             | NÁZEV MÍSTNOSTI | PODL. KRYTINA | VÝŠKA MÍSTNOSTI | PLOCHA             | POZNÁMKA |
| 1                 | PŘEDSÍŇ         | PVC           | 3570mm          | 4.33m <sup>2</sup> |          |
| 2                 | KOUPELNA+WC     | KER.DLAŽBA    | 3570mm          | 6.44m <sup>2</sup> |          |
| 3                 | POKOJ           | VLYSY         | 3570mm          | 18.3m <sup>2</sup> |          |
| 4                 | KUCHYNĚ         | PVC           | 3570mm          | 18.2m <sup>2</sup> |          |
| 5                 | POKOJ           | VLYSY         | 3570mm          | 20.8m <sup>2</sup> |          |

Celková plocha [m<sup>2</sup>]: 68

|                        |  |                                                                       |              |         |                |      |                    |   |
|------------------------|--|-----------------------------------------------------------------------|--------------|---------|----------------|------|--------------------|---|
| <b>Zodp.projektant</b> |  | <b>ing.Eva Ševelová,Loděnice 50, 671 75</b>                           |              |         |                |      |                    |   |
| <b>Vypracovala</b>     |  | <b>ing.Eva Ševelová,Loděnice 50, 671 75</b>                           |              |         |                |      |                    |   |
| <b>Investor</b>        |  | Magistrát města Brna, Odbor správy majetku,<br>Husova 3, 601 67, Brno |              |         |                |      |                    |   |
| <b>Akce</b>            |  | OPRAVA BYTU<br>Běhounská 17, volný byt v 2.NP.<br>612 93, Brno        |              |         |                |      |                    |   |
| <b>Obsah</b>           |  | PŮDORYS NOVÝ                                                          | <b>Datum</b> | 07.2019 | <b>Měřítko</b> | 1:50 | <b>Číslo.výkř.</b> | 2 |