


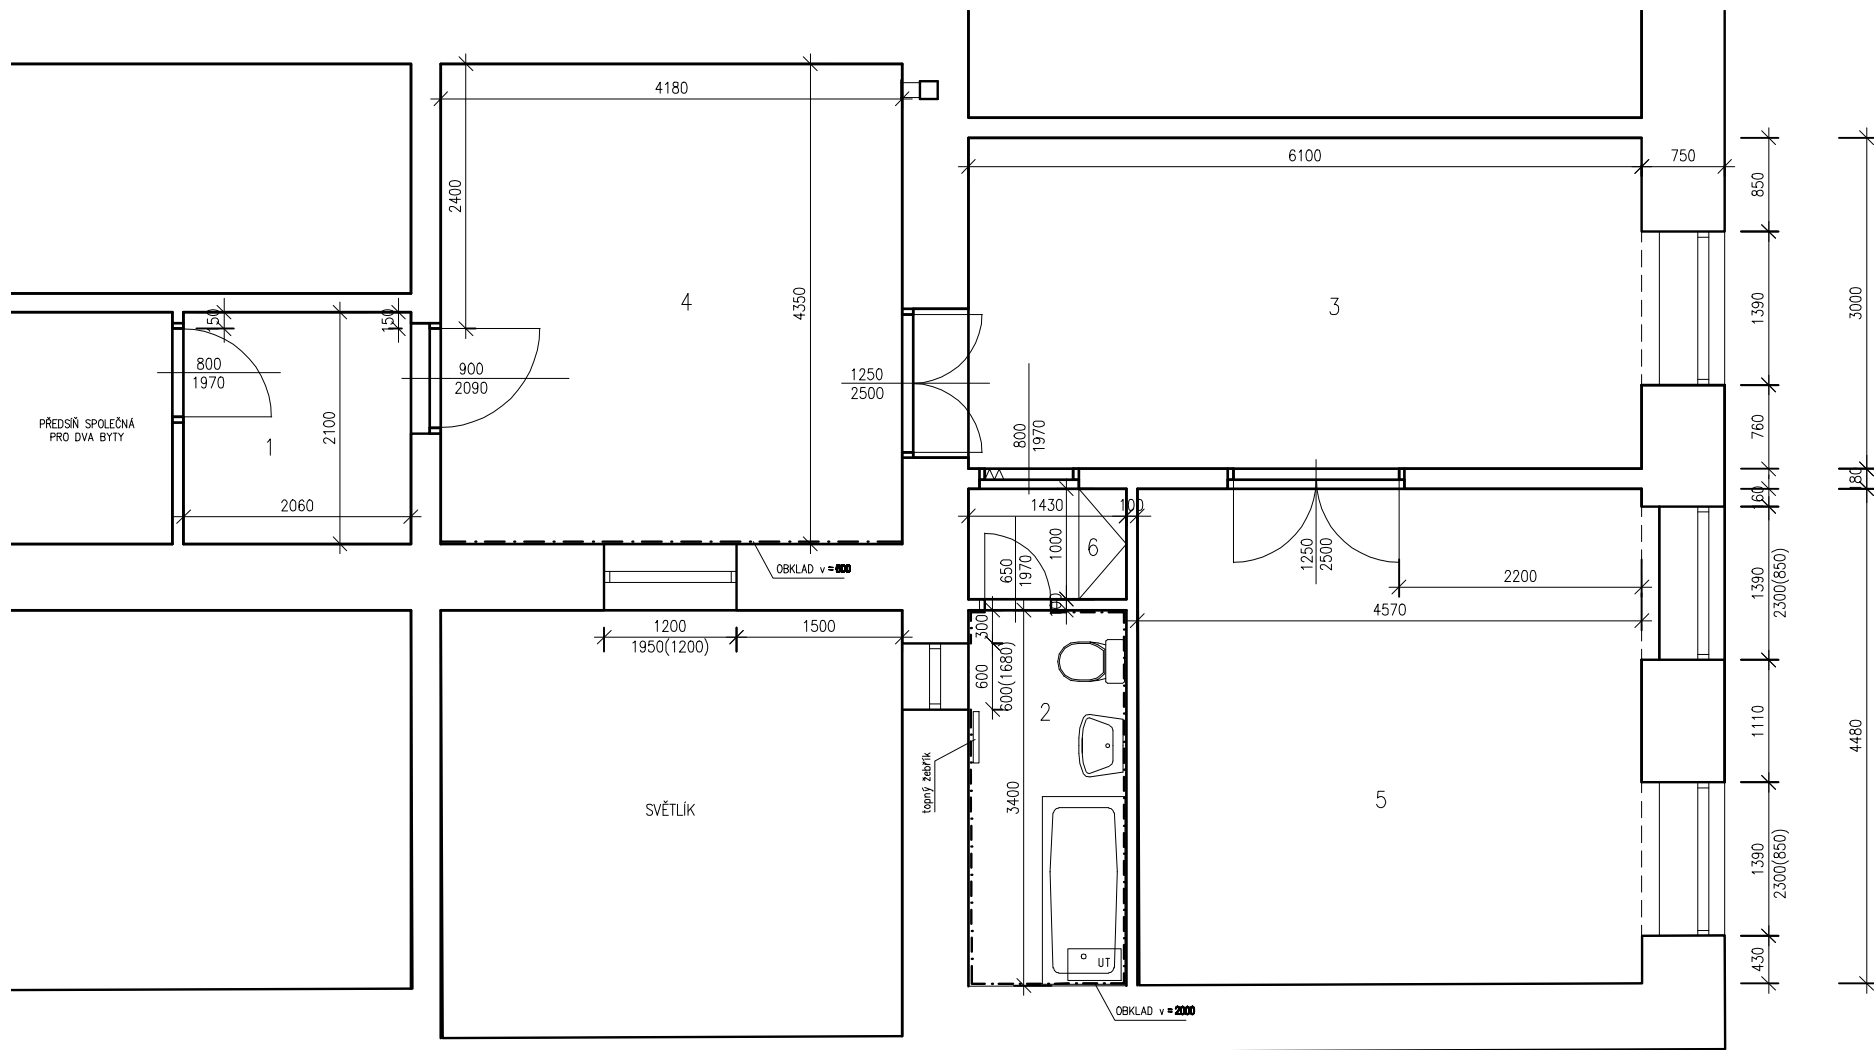

TABULKA MÍSTNOSTÍ					
ČÍSLO	NÁZEV MÍSTNOSTI	PODL. KRYTINA	VÝŠKA MÍSTNOSTI	PLOCHA	POZNÁMKA
1	PŘEDSÍŇ	PVC	3570mm	4.33m ²	
2	KOUPELNA+WC	KER.DLAŽBA	3570mm	4.86m ²	
3	POKOJ	VLYSY	3570mm	18.3m ²	
4	KUCHYNĚ	PVC	3570mm	18.2m ²	
5	POKOJ	VLYSY	3570mm	20.8m ²	
6	KOMORA	KER.DLAŽBA	2150mm	1.43m ²	

Celková plocha [m²]: 68

Zodp.projektant		ing.Eva Ševelová,Loděnice 50, 671 75	
Vypracovala		ing.Eva Ševelová,Loděnice 50, 671 75	
Investor		Magistrát města Brna, Odbor správy majetku, Husova 3, 601 67, Brno	
Akce		OPRAVA BYTU Běhounská 17, volný byt v 2.NP. 612 93, Brno	
Obsah		PŮDORYS STÁVAJÍCÍ	Datum 07.2019
		Mřítko	Číslo.výkř.
		1:50	1