


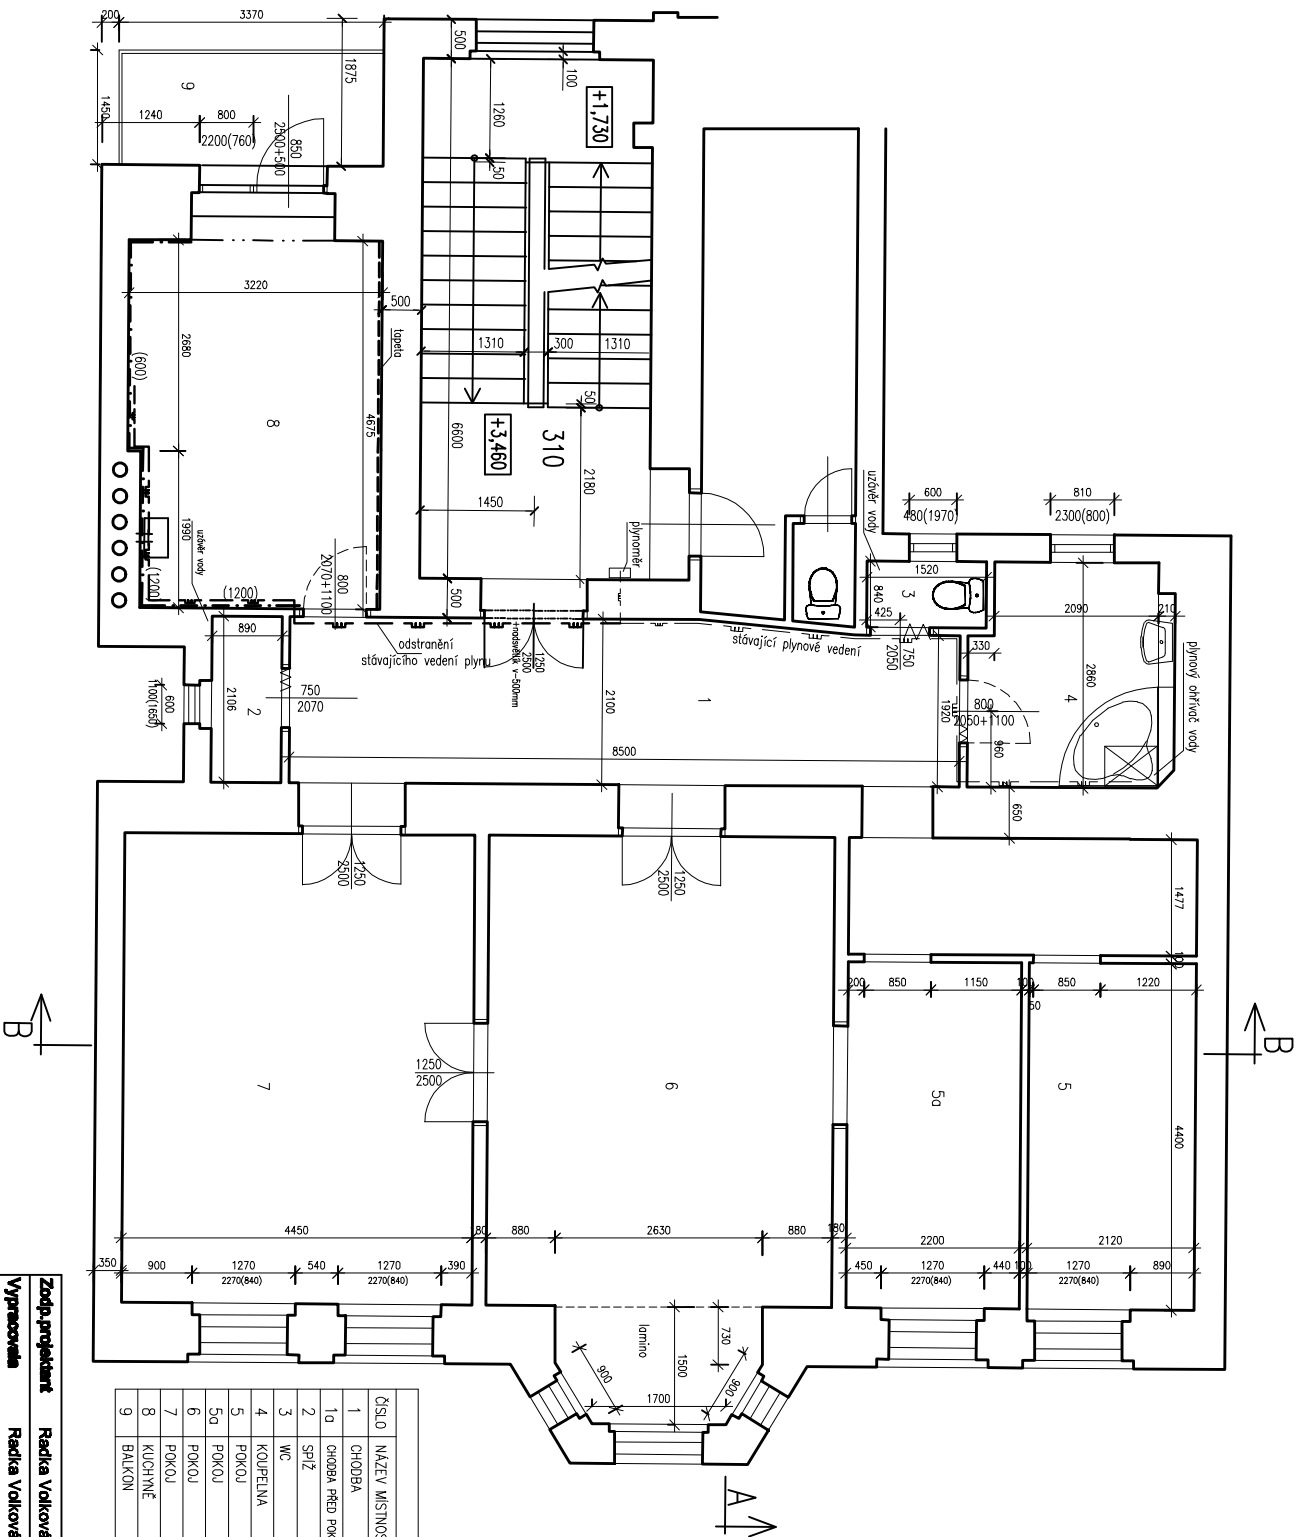

TABULKA MÍSTNOSTÍ			
ČÍSLO	NÁZEV MÍSTNOSTI	PODL. KRYTINA	VÝŠKA MÍSTNOSTI
1	CHODBA	LAMINO	3450mm
1a	CHODBA PŘED POKOJ	LAMINO	3450mm
2	SPÍŽ	KER.DLAŽBA	3450mm
3	WC	KER.DLAŽBA	2600mm
4	KOUPELNA	KER.DLAŽBA	3450mm
5	POKOJ	LAMINO	3450mm
5a	POKOJ	LAMINO	3450mm
6	POKOJ	VL.YSY	3450mm
7	POKOJ	VL.YSY	3450mm
8	KUCHYŇE	KER.DLAŽBA	3450mm
9	BALKON	KER.DLAŽBA	3450mm

Zodp.projektant	Radka Volková, Lodišnice 50, Brno-venkov		
Vypracovala	Radka Volková, Lodišnice 50, Brno-venkov		
Investor	Městské město Brno, Odbor správy majetku, Husova 3, 601 67, Brno		
Alcoa	ROZDĚLENÍ BYTLU Ortář 7, byt č.6 v 4.NP. 612 93, Brno		
Období	PŮDORYS STÁVAJÍCÍ	Datum	10.2019
		Měřítko	1:50
		Číslo výkresu	1