


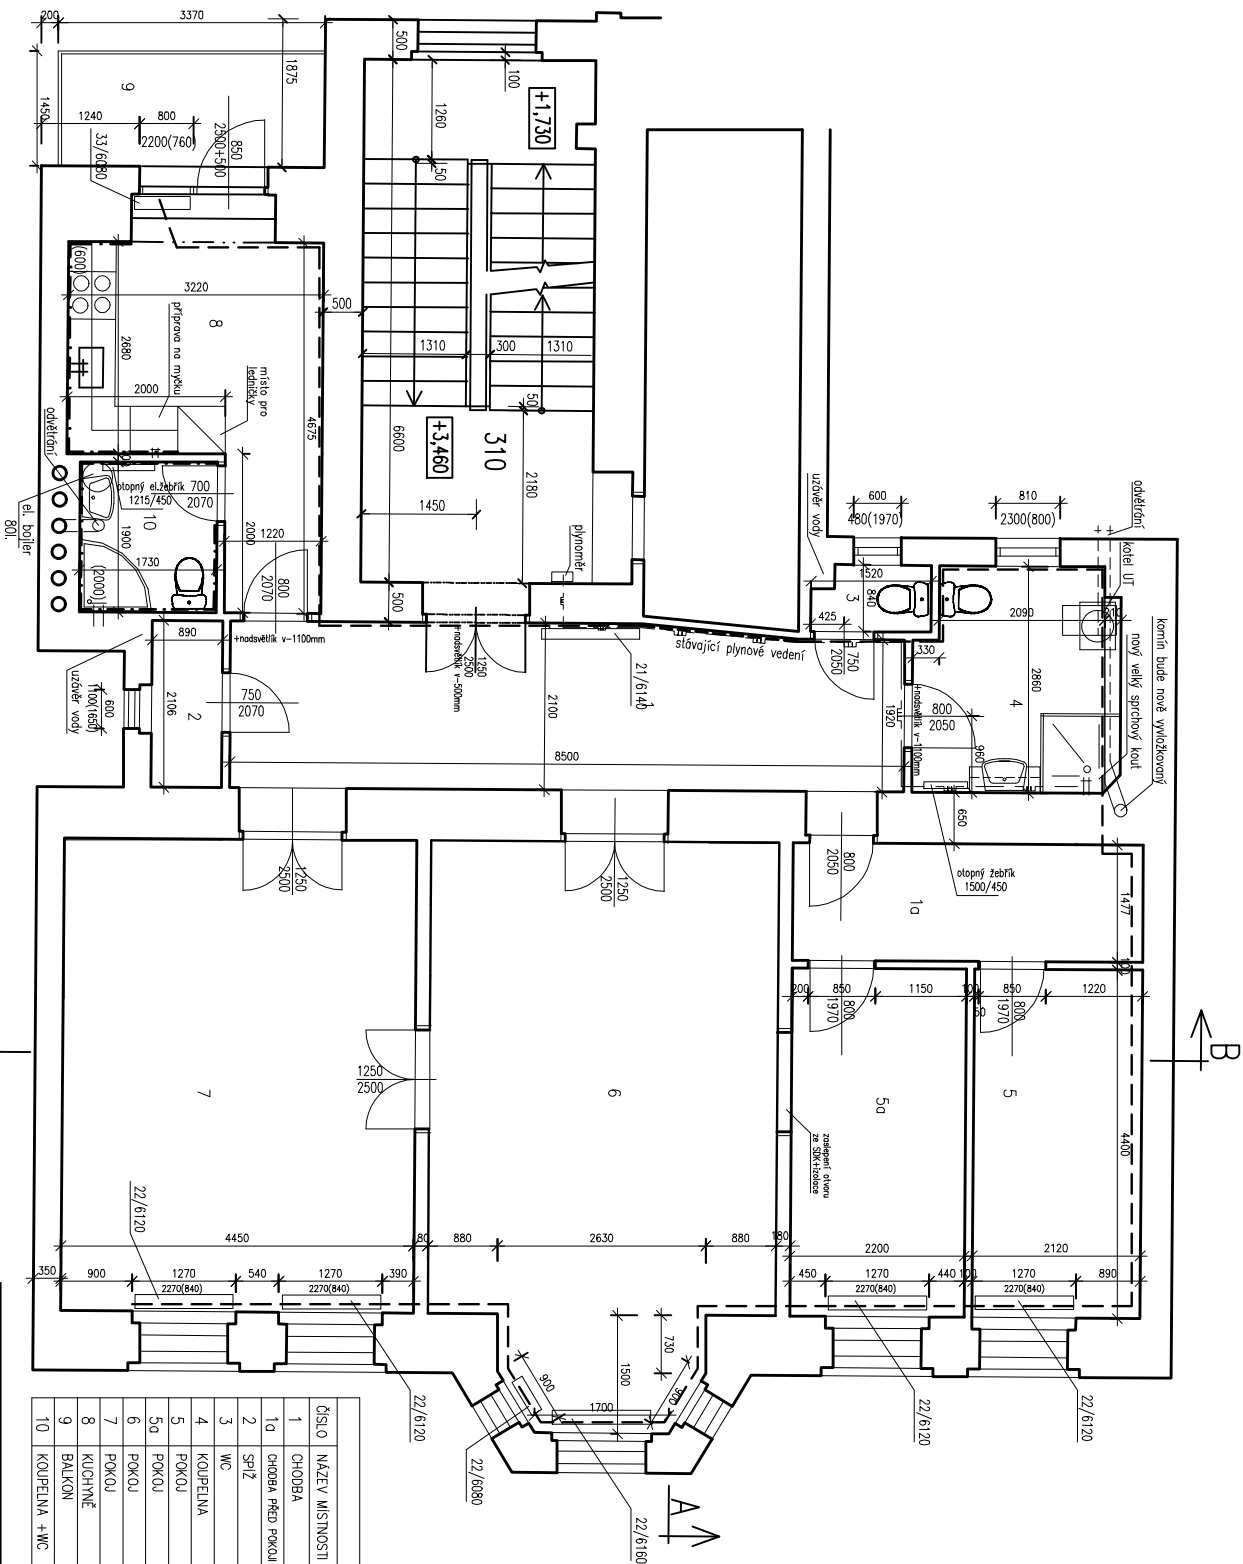

TABULKA MÍSTNOSTI				
ČÍSLO	NÁZEV MÍSTNOSTI	PODL. KRYTINA	VÝŠKA MÍSTNOSTI	PLOCHA POZNÁMKA
1	CHODBA	VL.VSY		