


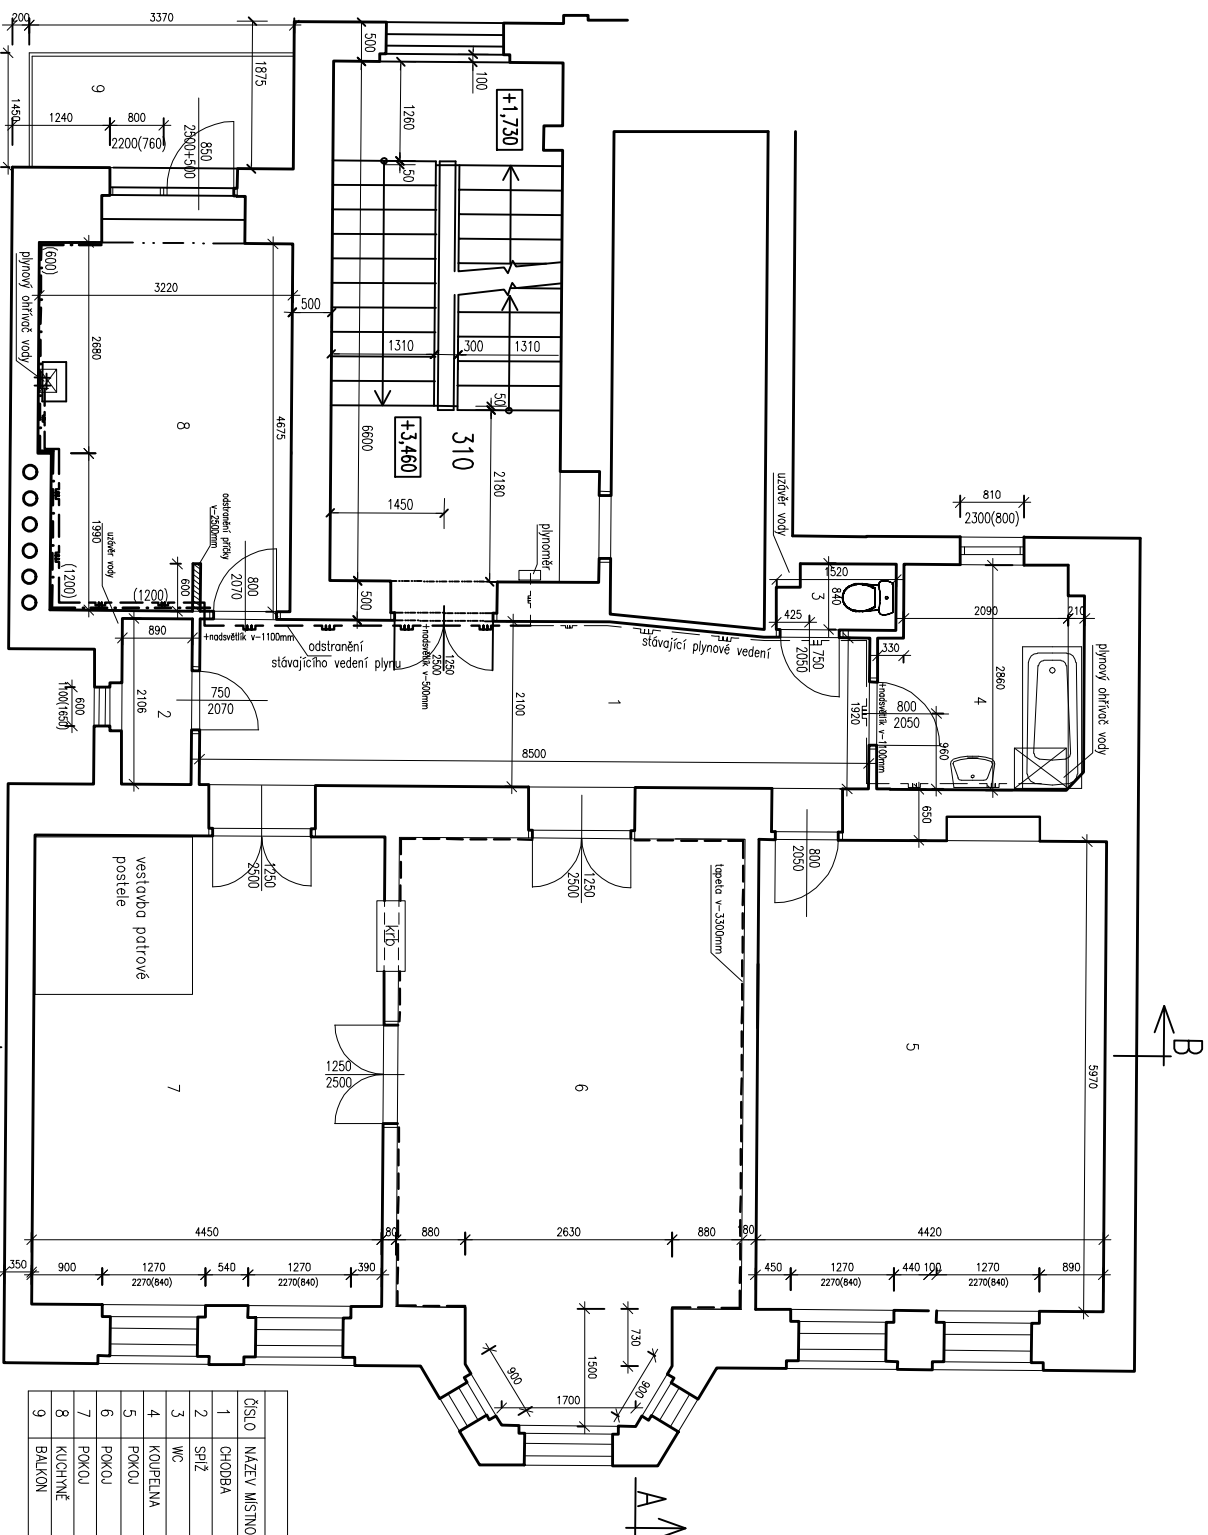

TABULKA MÍSTNOSTI			
ČÍSLO	NÁZEV MÍSTNOSTI	PODL. KRYTINA	VRŠKA MÍSTNOSTI
1	CHODBA	VL.VSY	3450mm
2	SPÍŽ	KER.DLAŽBA	3450mm
3	WC	KER.DLAŽBA	3450mm
4	KOUPELNA	KER.DLAŽBA	3450mm
5	POKOU	VL.VSY	3450mm
6	POKOU	VL.VSY	3450mm
7	POKOU	VL.VSY	3450mm
8	KUCHYŇE	KER.DLAŽBA	3450mm
9	BALKON	KER.DLAŽBA	3450mm

Zodp.projektant	Radka Vořková, Loděnice 50, Brno-venkov	Stavba	1:50
Vypracovala	Radka Vořková, Loděnice 50, Brno-venkov	Číslo výkresu	1
Investor	Městské město Brno, Odbor správy majetku, Husovo 3, 601 67, Brno		
Alce	ROZDĚLENÍ BYTU Ohř 7, byt č.4 v 3.NP. 612 93, Brno		
Ovesh	PŮDORYS STÁVAJÍCÍ	Datum	10.2019