


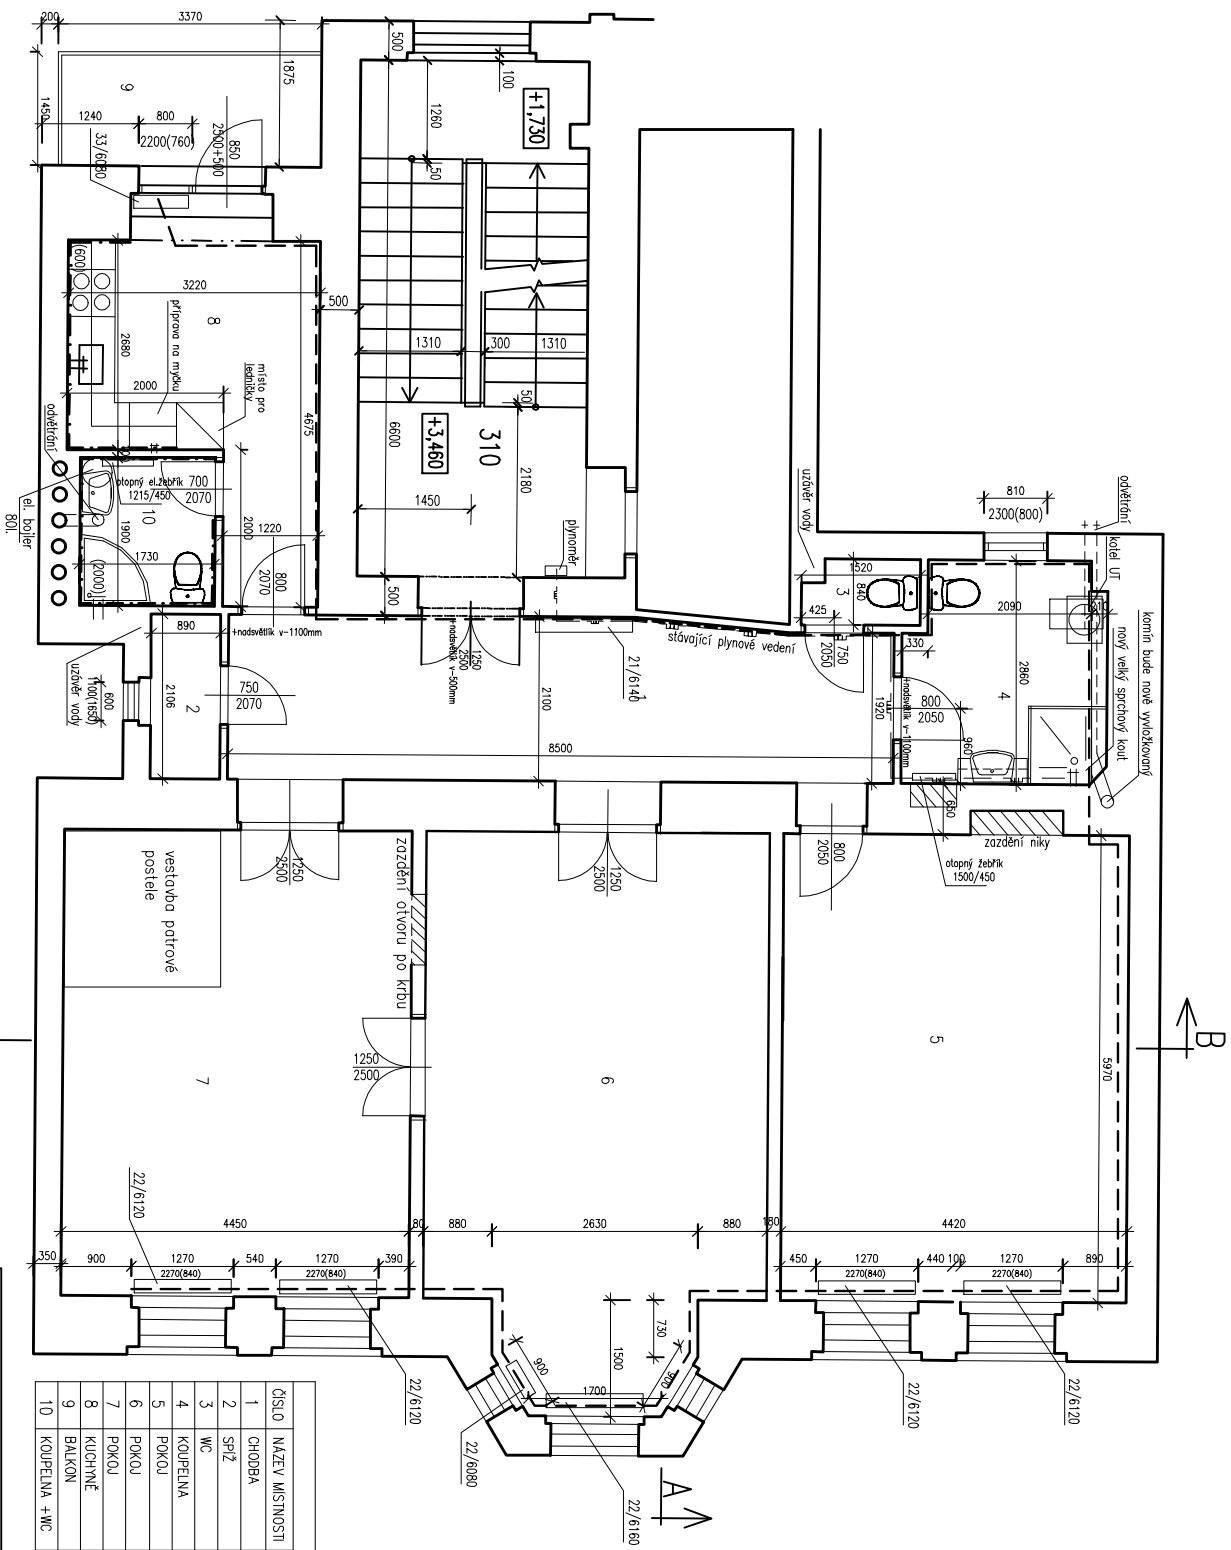

TABULKA MÍSTNOSTÍ			
ČÍSLO	NÁZEV MÍSTNOSTI	PODL. KRYTINA	VÝŠKA MÍSTNOSTI
1	CHODBA	VL.VSY	3450mm
2	SPÍŽ	KER.DLAŽBA	3450mm
3	WC	KER.DLAŽBA	3450mm
4	POKOU	KER.DLAŽBA	3450mm
5	POKOU	VL.VSY	3450mm
6	POKOU	VL.VSY	3450mm
7	POKOU	VL.VSY	3450mm
8	KUCHYŇE	KER.DLAŽBA	3450mm
9	BALKON	KER.DLAŽBA	3450mm
10	KOUPELNA + WC	KER.DLAŽBA	3450mm

Zodp.projektant		Radka Volková, Loďšnice 50, Brno-venkov	
Vypracovala		Radka Volková, Loďšnice 50, Brno-venkov	
Investor		Městské město Brno, Odd. správy nemovit., Husova 3, 601 67, Brno	
Adresa		ROZDĚLENÍ BYTU Ortí 7, byt č.4 v 3.NP. 612 93, Brno	
Objekt		PŮDORYS NOVÝ	Datum 10.2019
			1:50
			2