

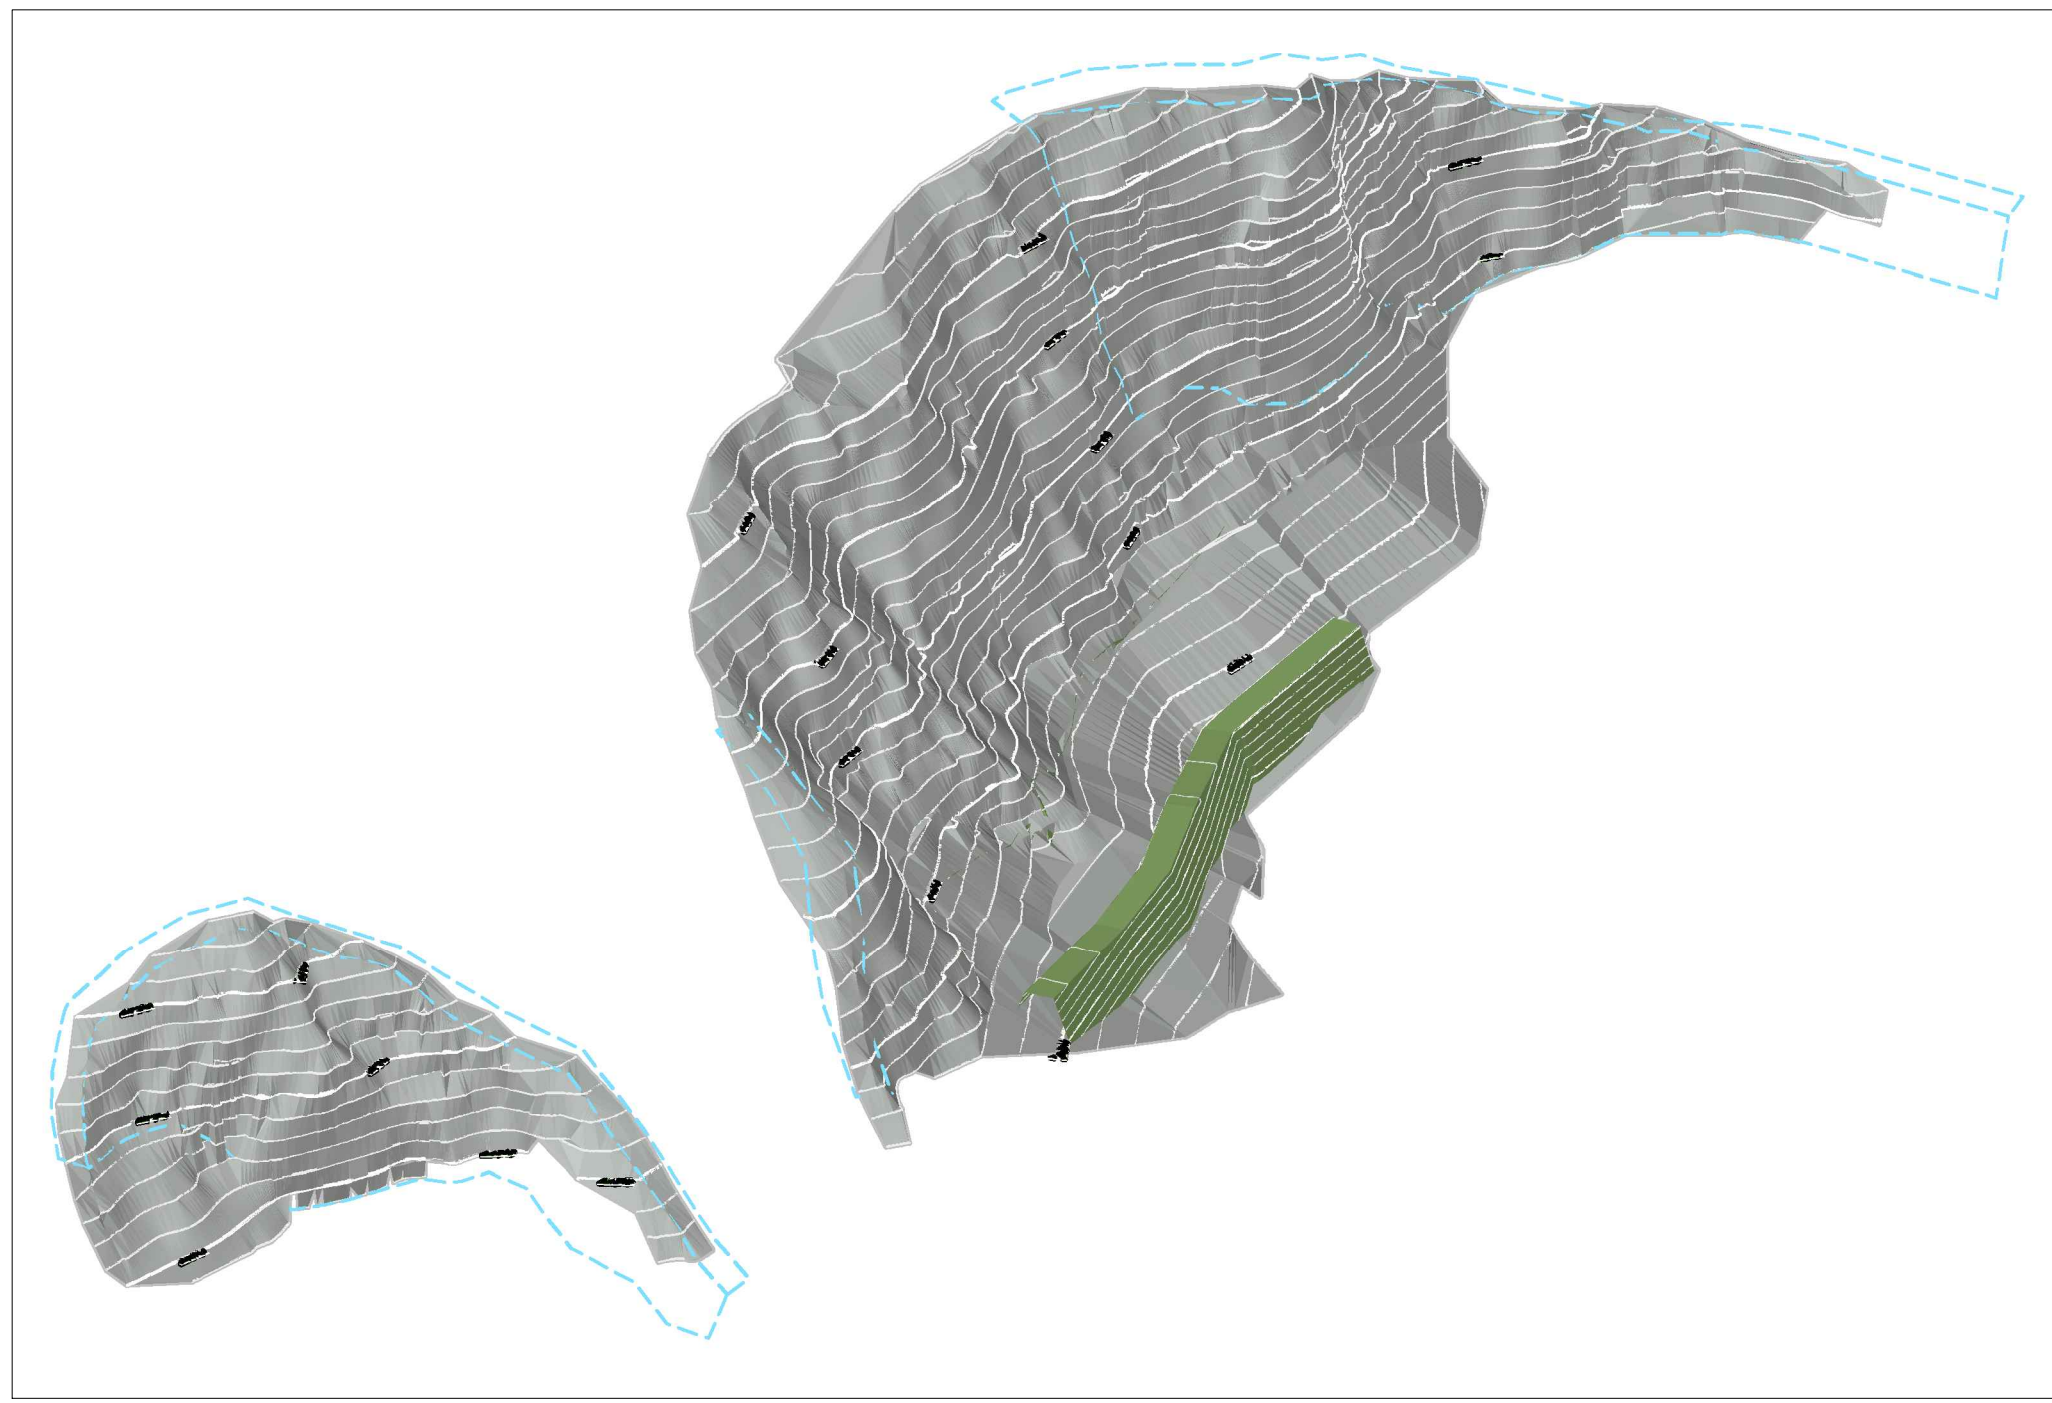


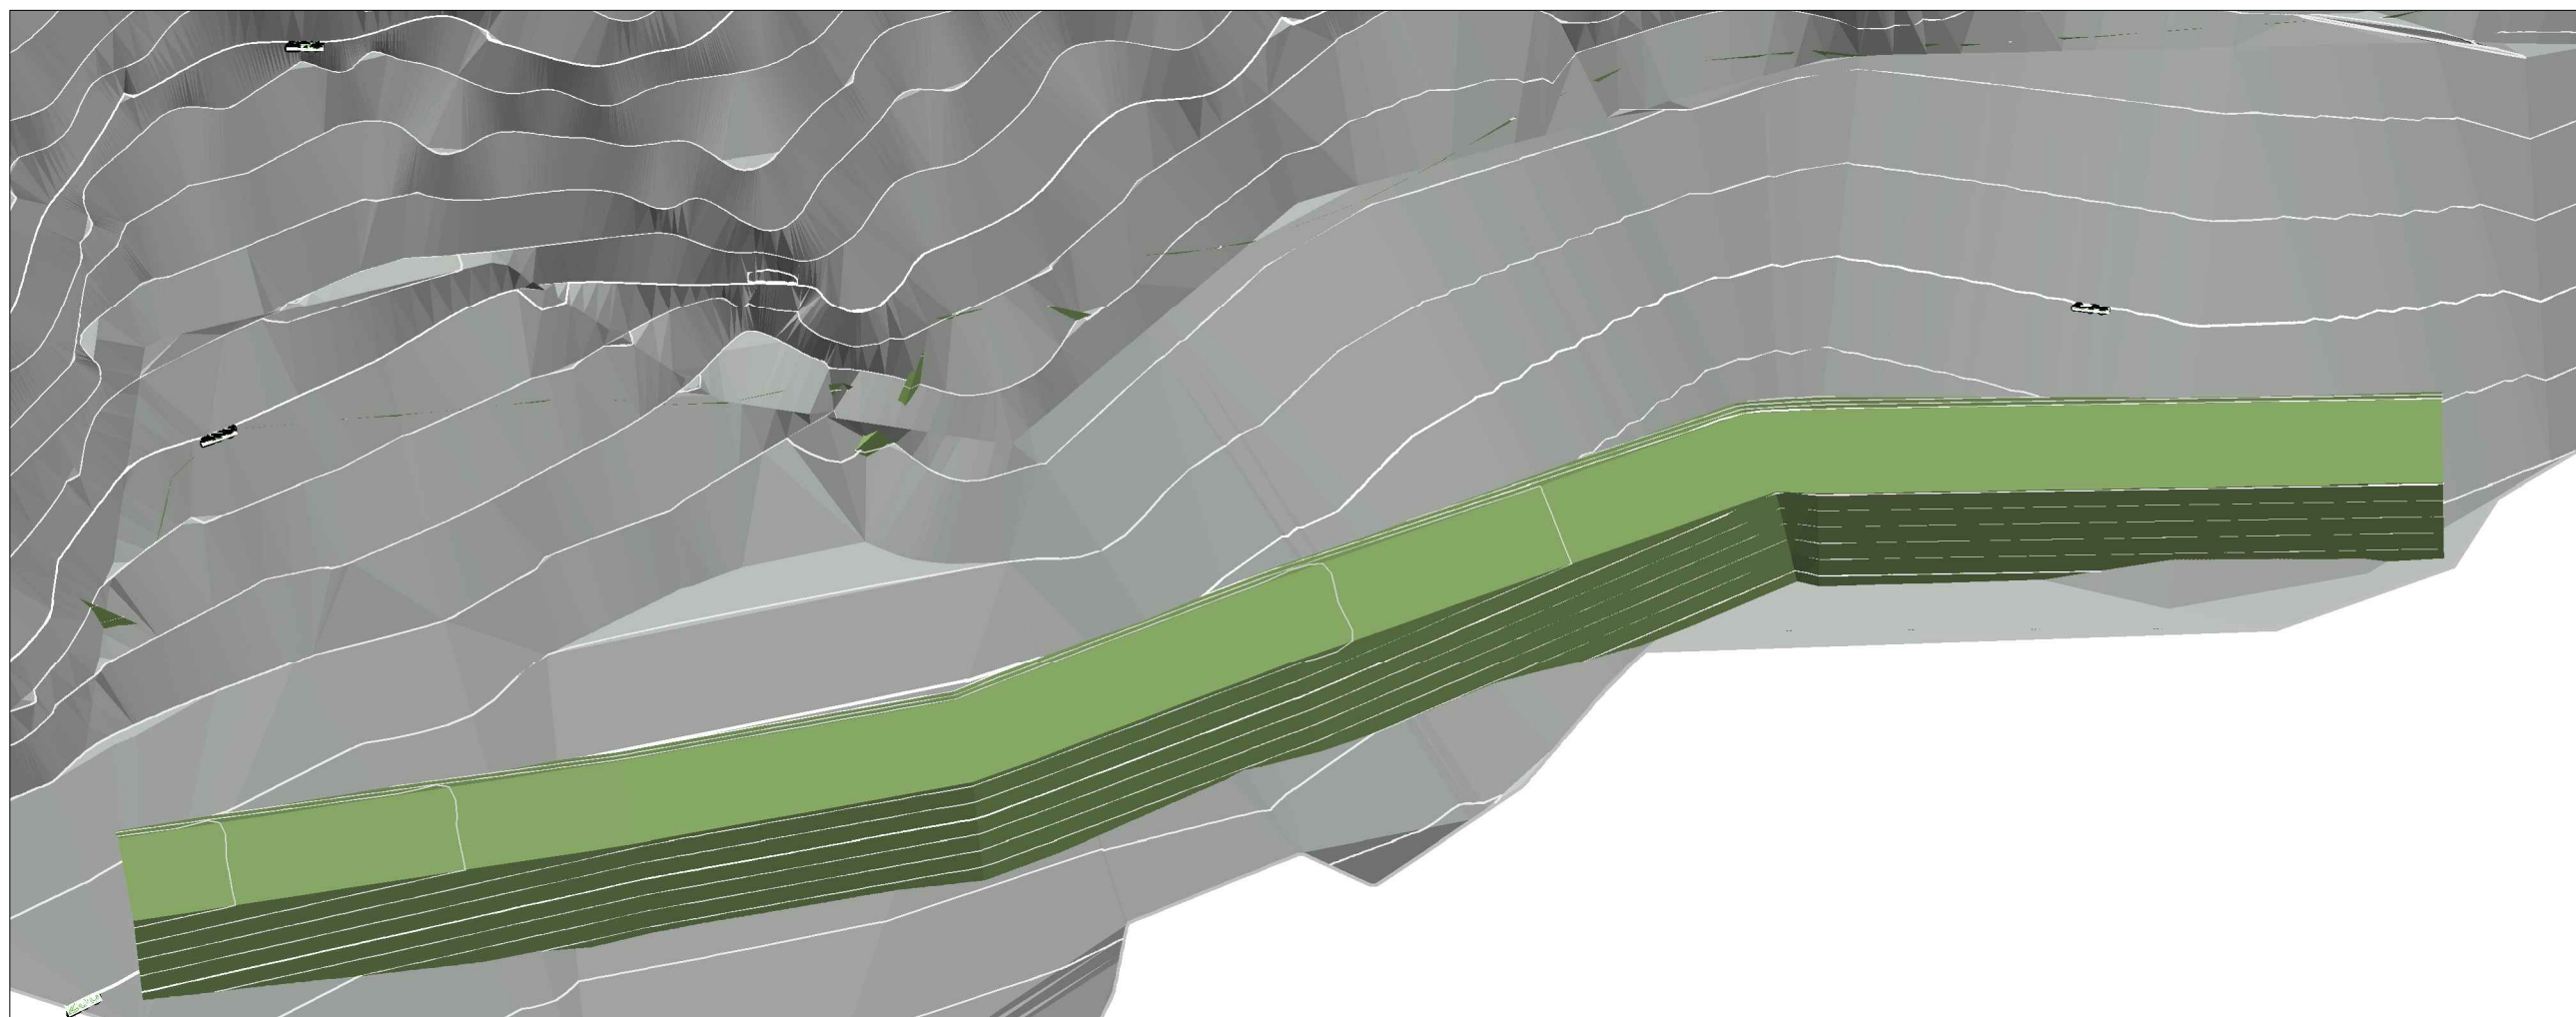

SITUACE STAVBY
M: 1:200

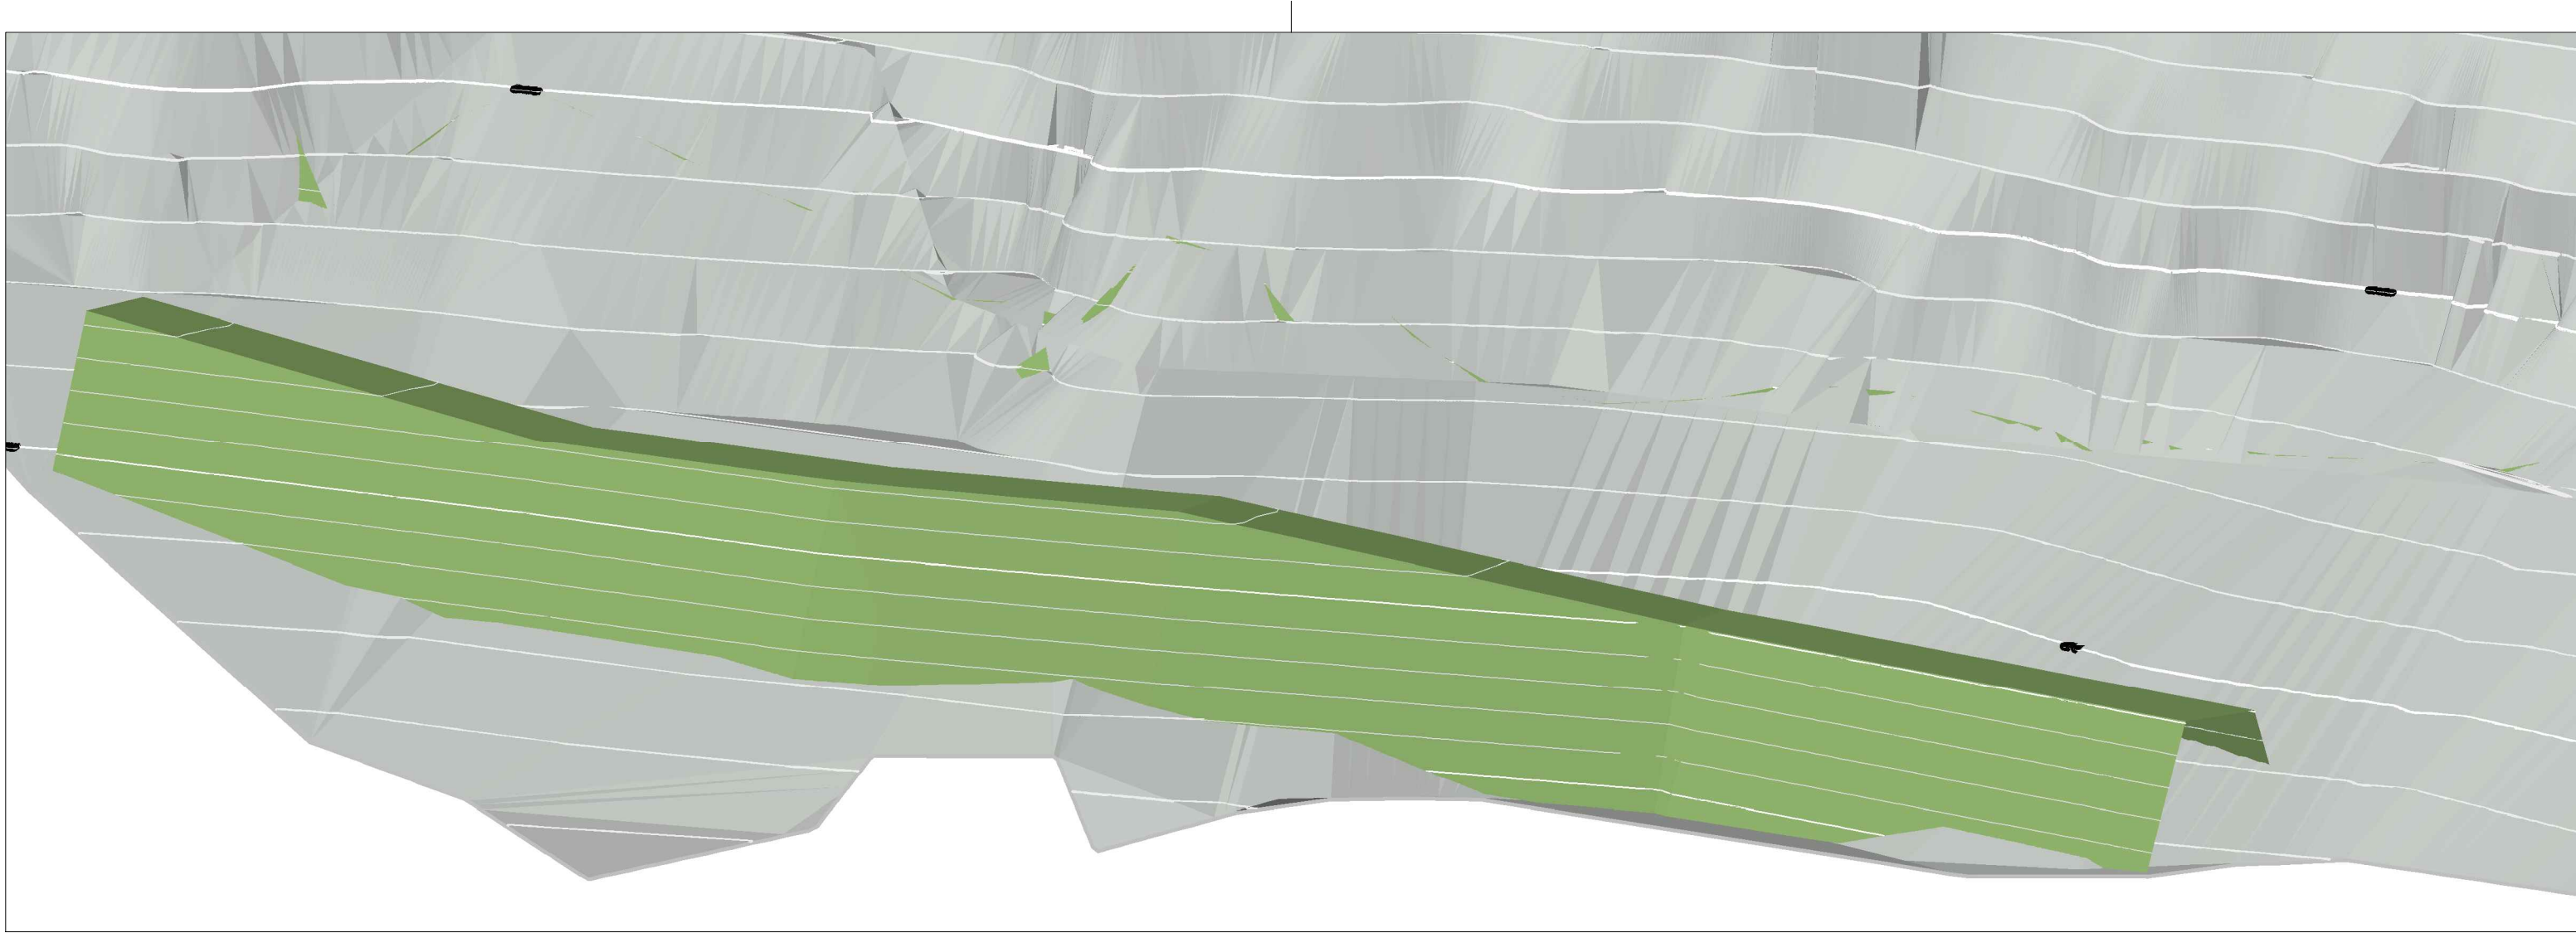

- POZNAMKA:**
- Úhel a polohu jednotlivých vrtů určí projektant na místě dle podmínek ve skalní stěně po očištění.
 - Očištění nestabilních bloků bude upřesněno a koordinováno přímo na místě stavby po odstranění náletu a očištění skalního svahu.
 - Všechny kotvení prvky s podložkou, matkou a spojnicí budou ošetřeny antikorozním náletem v barvě skalního podkladu.
 - Ploš zajištěním stavby je nutné vyčistit a přehledně zdokumentovat všech izolačních sítí dočasně uzení.
 - Provozování zajištění prostoru pod skalním svahem (PA síť + ocelové pletivo) bude instalováno v linii navržené záporové stěny.
 - Za realizaci a taky odstranění provizorního zajištění je zodpovědný dodavatel sanačních prací.

Souladný systém S-JTSK		VYPRACOVAL: Ing. Matěj Křiváček ZODP. PROJEKTANT: Ing. Ondřej Holý Autorizovaný inženýr pro geotechniku pod č. 0012237	
OBJEDNATEL:	statutární město Brno Dominikánské náměstí 196/1, Brno-město, 602 00 Brno	Č. ZAKÁZKY	2018-05-16
		DATUM	V / 2018
NÁZEV:	PD SANACE SKALNÍHO ŘÍČENÍ V ULICI MYSLÍNŮVA, MĚSTSKÁ ČÁST BRNO – KRÁLOVO POLE II	MĚŘITKO	1 : 200
		FORMAT	12 x A4
OBJEKT:	SO.01 - Sanace skalního svahu nad rodinnými domy	POČET PÁRE	6 / 1.6
		STUPEN	PPPS
ČÁST:	SITUACE STAVBY	ARCHIVNÍ Č.	2018-05-16
		Č. VÝKRESU	SOUPRAVA