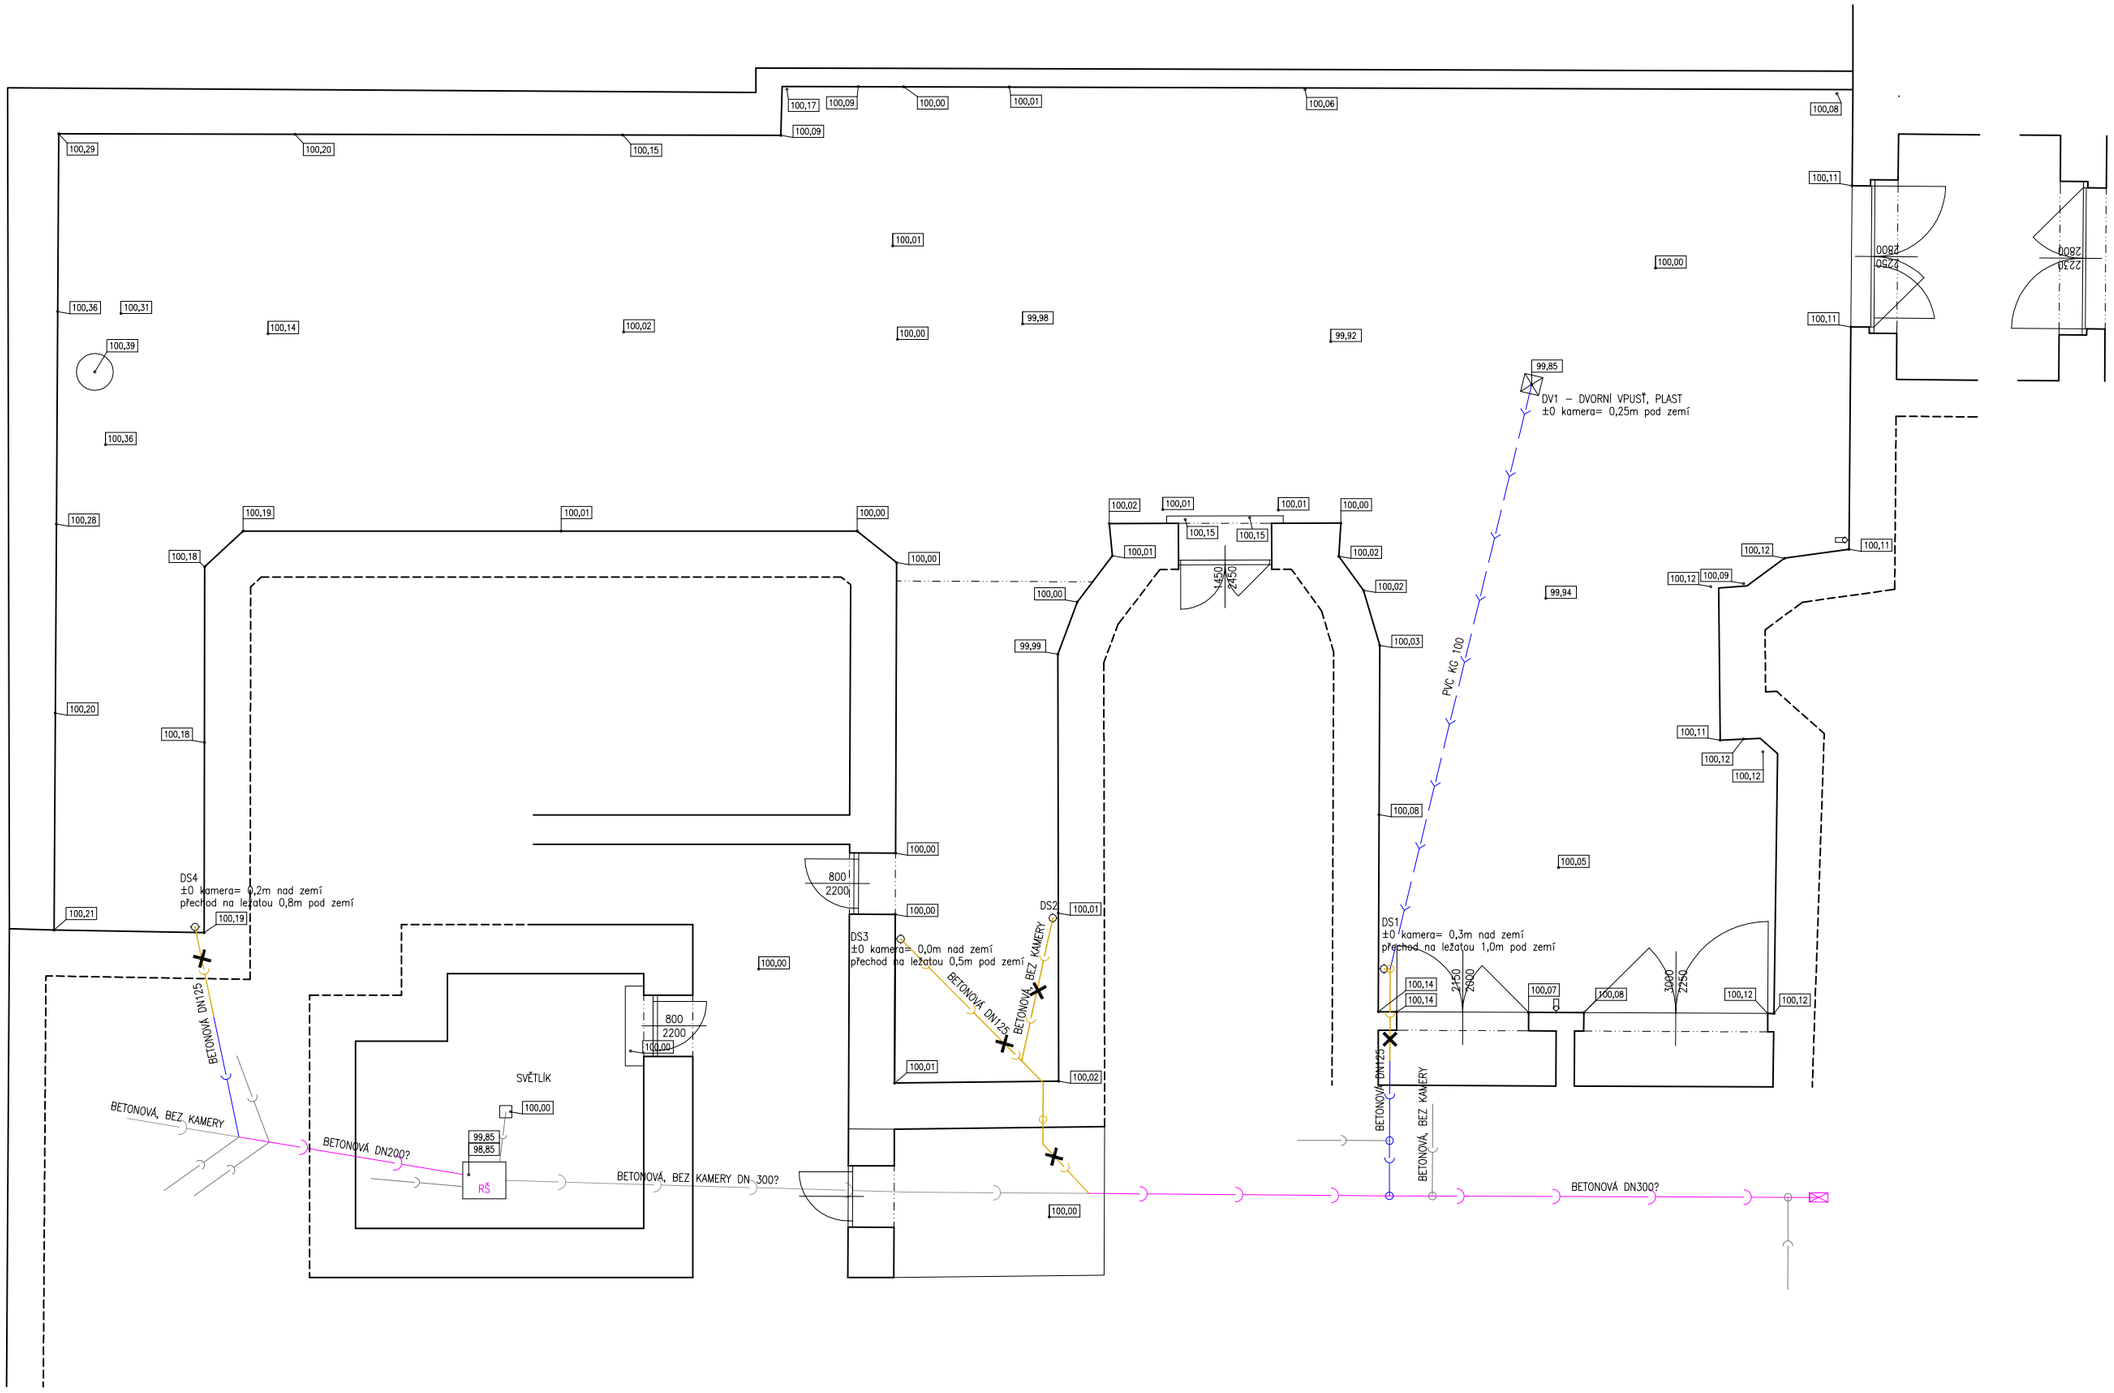

LEGENDA KANALIZACE

- STÁV. BETONOVÉ POTRUBÍ, REVIDOVANÉ (HLAVNÍ STOKA)
- STÁV. BETONOVÉ POTRUBÍ, REVIDOVANÉ
- STÁV. BETONOVÉ POTRUBÍ, NEREVIDOVANÉ
- STÁV. PVC, REVIDOVANÉ
- STÁV. BETONOVÉ POTRUBÍ, REVIDOVANÉ, K ODSTRANĚNÍ

VEDOUCÍ PROJEKTANT:	ING. ALEŠ DRLÝ	TZB projekce	Ing. Jaroslav Prokeš Jírovcova 15, 623 00 Brno tel./fax: +420 737 348742 email: info@projekcetzb.eu http://www.projekcetzb.eu
ODP. PROJ. DÍLU:	ING. JAROSLAV PROKEŠ		
VYPRACOVAL:			
SPOLUPRÁCE:			
INVESTOR:	Statutární město Brno, Magistrát města Brna, Odbor správy majetku Husova 3, BRNO 601 67	ZAK. Č.:	12/2018
		STUPEŇ:	UP
		DATUM:	11/2018
STAVBA:		FORMÁT:	*A4
		REVIZE:	00
Beethovenova 2, 602 00 Brno ÚPRAVA TERÉNU, PARKOVACÍ STÁNÍ		ČÁST:	D
		OBJEKT:	SO 01
		DÍL:	4.1–ZTI
OBSAH: ZDRAVOTNĚ TECHNICKÉ INSTALACE STÁV. STAV: PŮDORYS KANALIZACE		MĚŘÍTKO: 1:100	Č. VÝTISKU: / Č. VÝKRESU: ZTI 02