


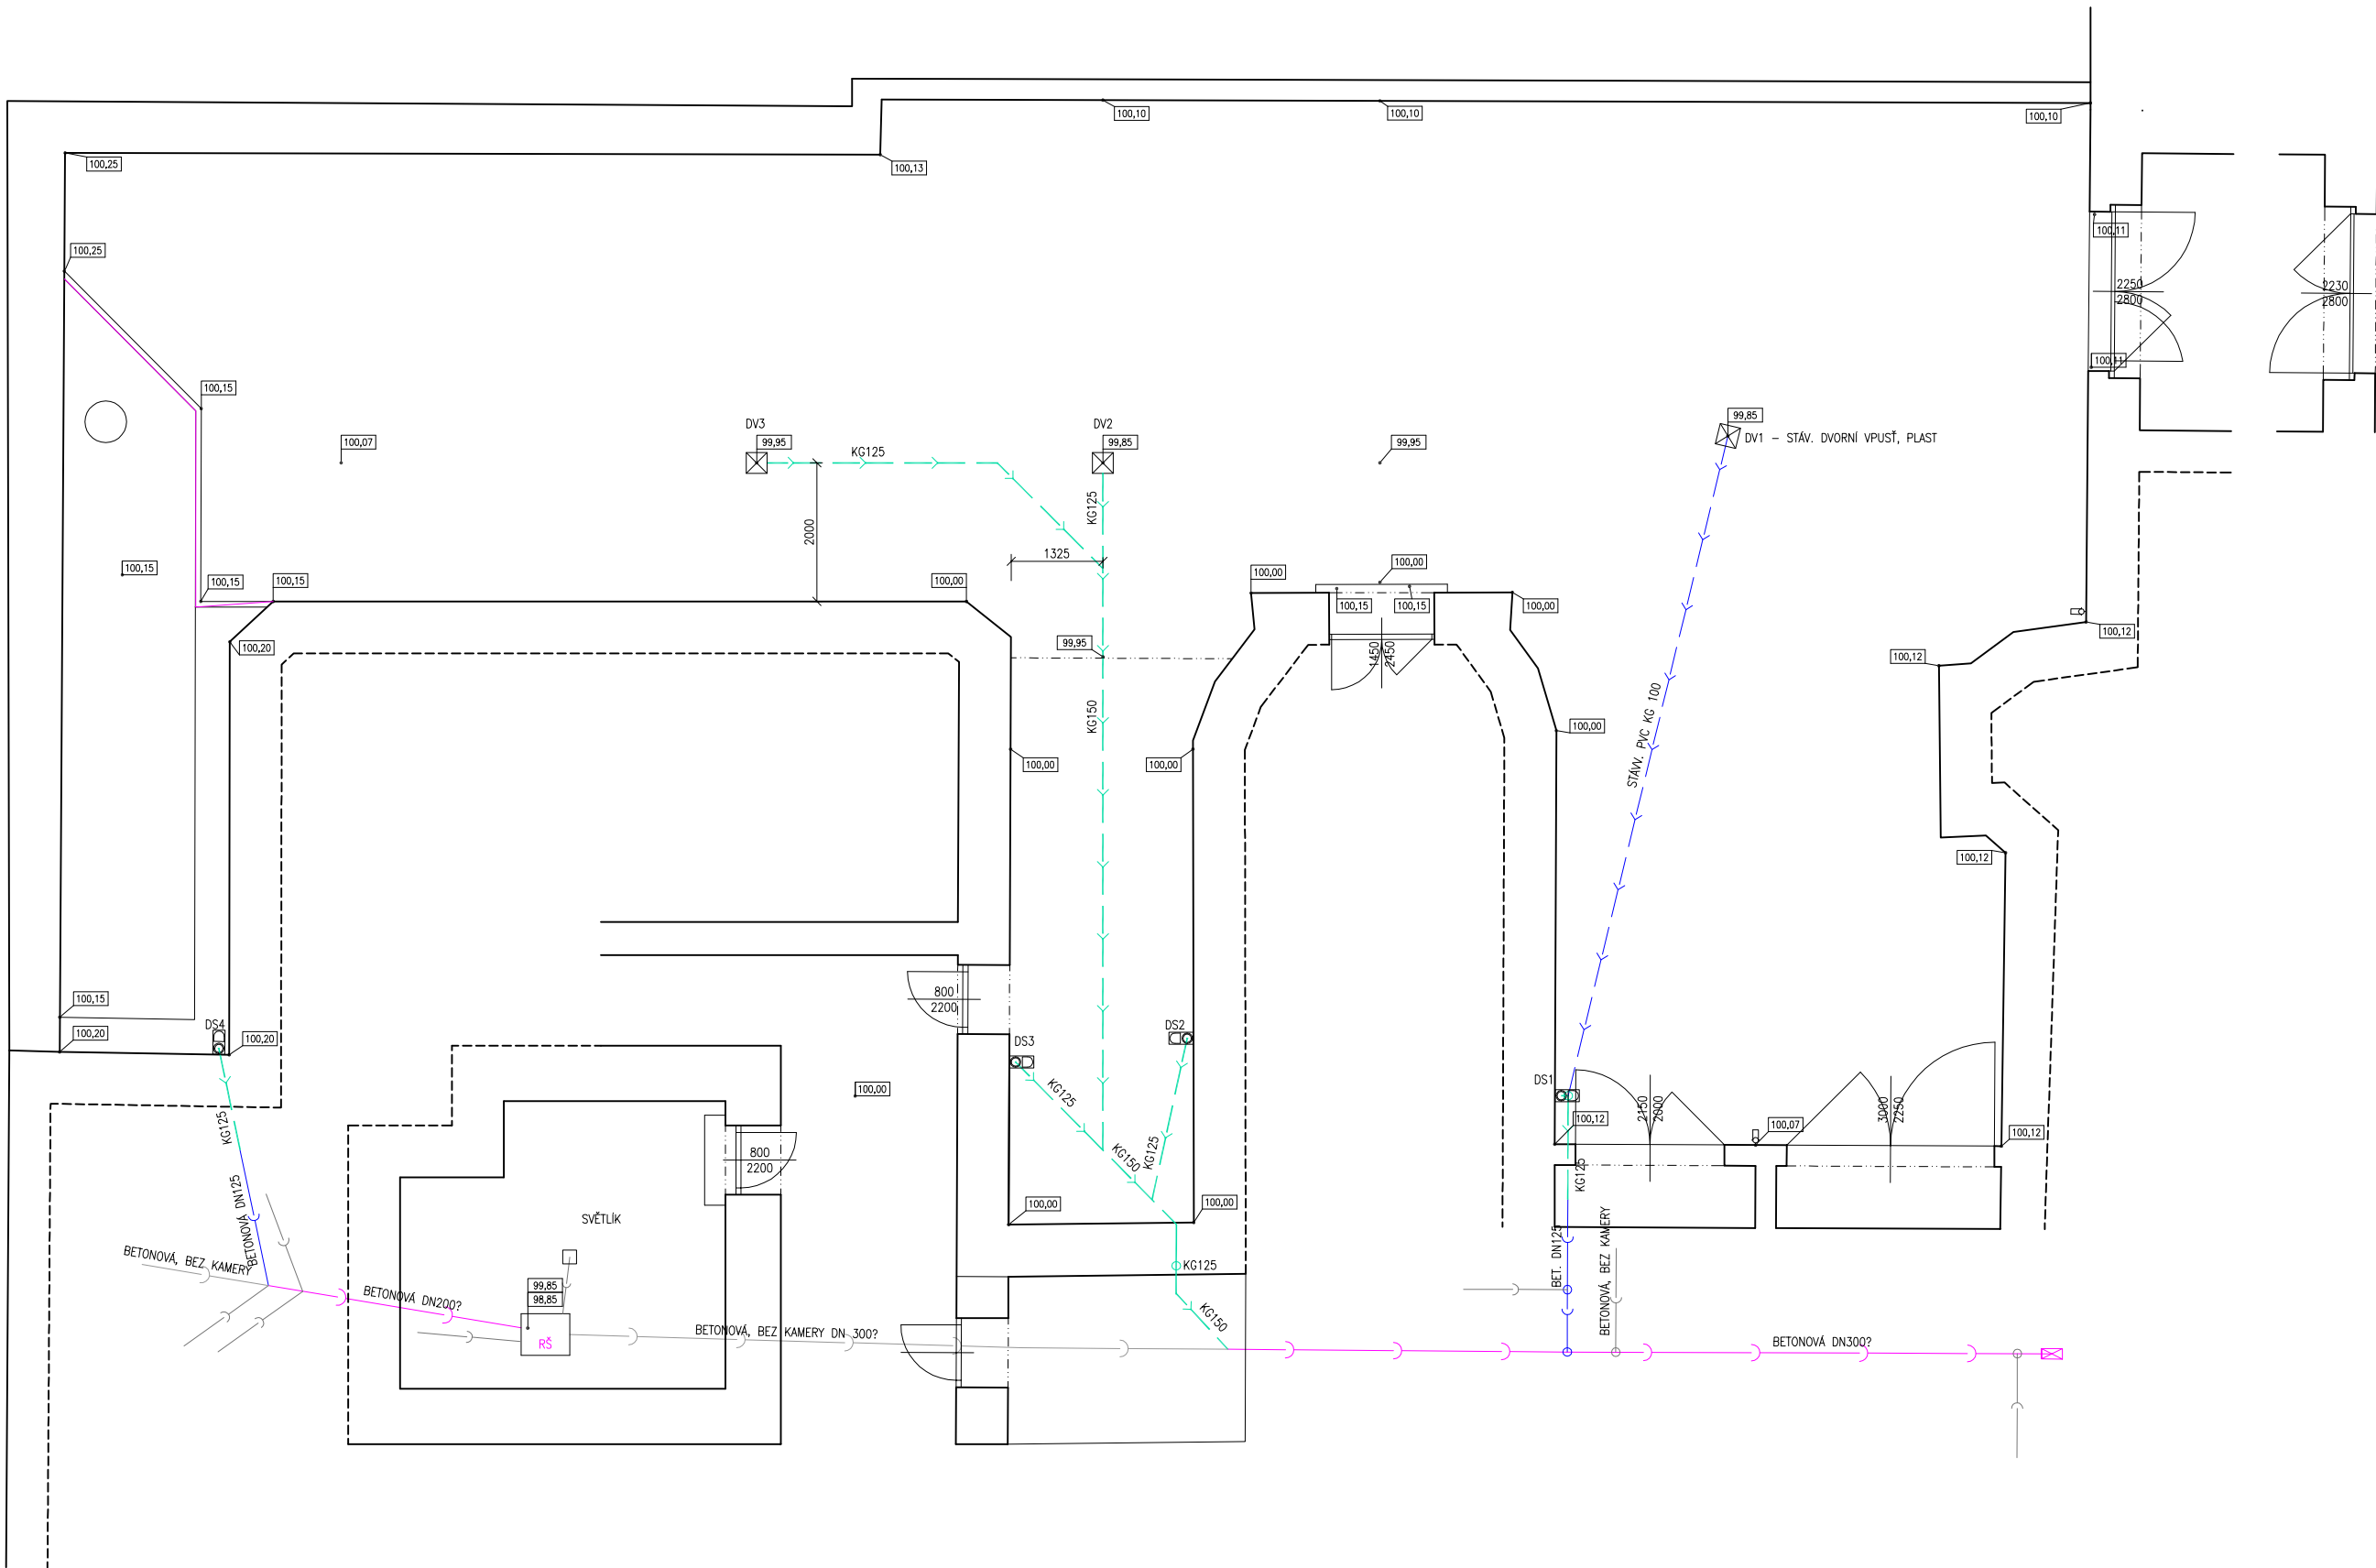

LEGENDA KANALIZACE

- STÁV. BETONOVÉ POTRUBÍ, REVIDOVANÉ (HLAVNÍ STOKA)
- STÁV. BETONOVÉ POTRUBÍ, REVIDOVANÉ
- STÁV. BETONOVÉ POTRUBÍ, NEREVIDOVANÉ
- STÁV. PVC, REVIDOVANÉ
- NOVÉ PVC POTRUBÍ

VEDOUcí PROJEKTANT:	ING. ALEŠ DRLÝ	TZB Ing. Jaroslav Prokeš Jírovcova 15, 623 00 Brno tel./fax: +420 737 348742 email: info@projekctzb.eu http://www.projekctzb.eu
ODP. PROJ. DÍLU:	ING. JAROSLAV PROKEŠ	
VYPRACOVAL:		
SPOLUPRÁCE:		
INVESTOR:	Statutární město Brno, Magistrát města Brna, Odbor správy majetku Husova 3, BRNO 601 67	ZAK. Č.: 12/2018
STAVBA:		STUPEŇ: UP
		DATUM: 11/2018
		FORMÁT: *A4
		REVIZE: 00
		ČÁST: D
		OBJEKT: SO 01
		DIL: 4.1-ZTI

Beethovenova 2, 602 00 Brno
ÚPRAVA TERÉNU, PARKOVACÍ STÁNÍ

OBSAH: ZDRAVOTNĚ TECHNICKÉ INSTALACE
NOVÝ STAV:
PUDORYS KANALIZACE

MĚŘITKO: Č. VÝTISKU: Č. VÝKRESU:

1:100

ZTI 04