


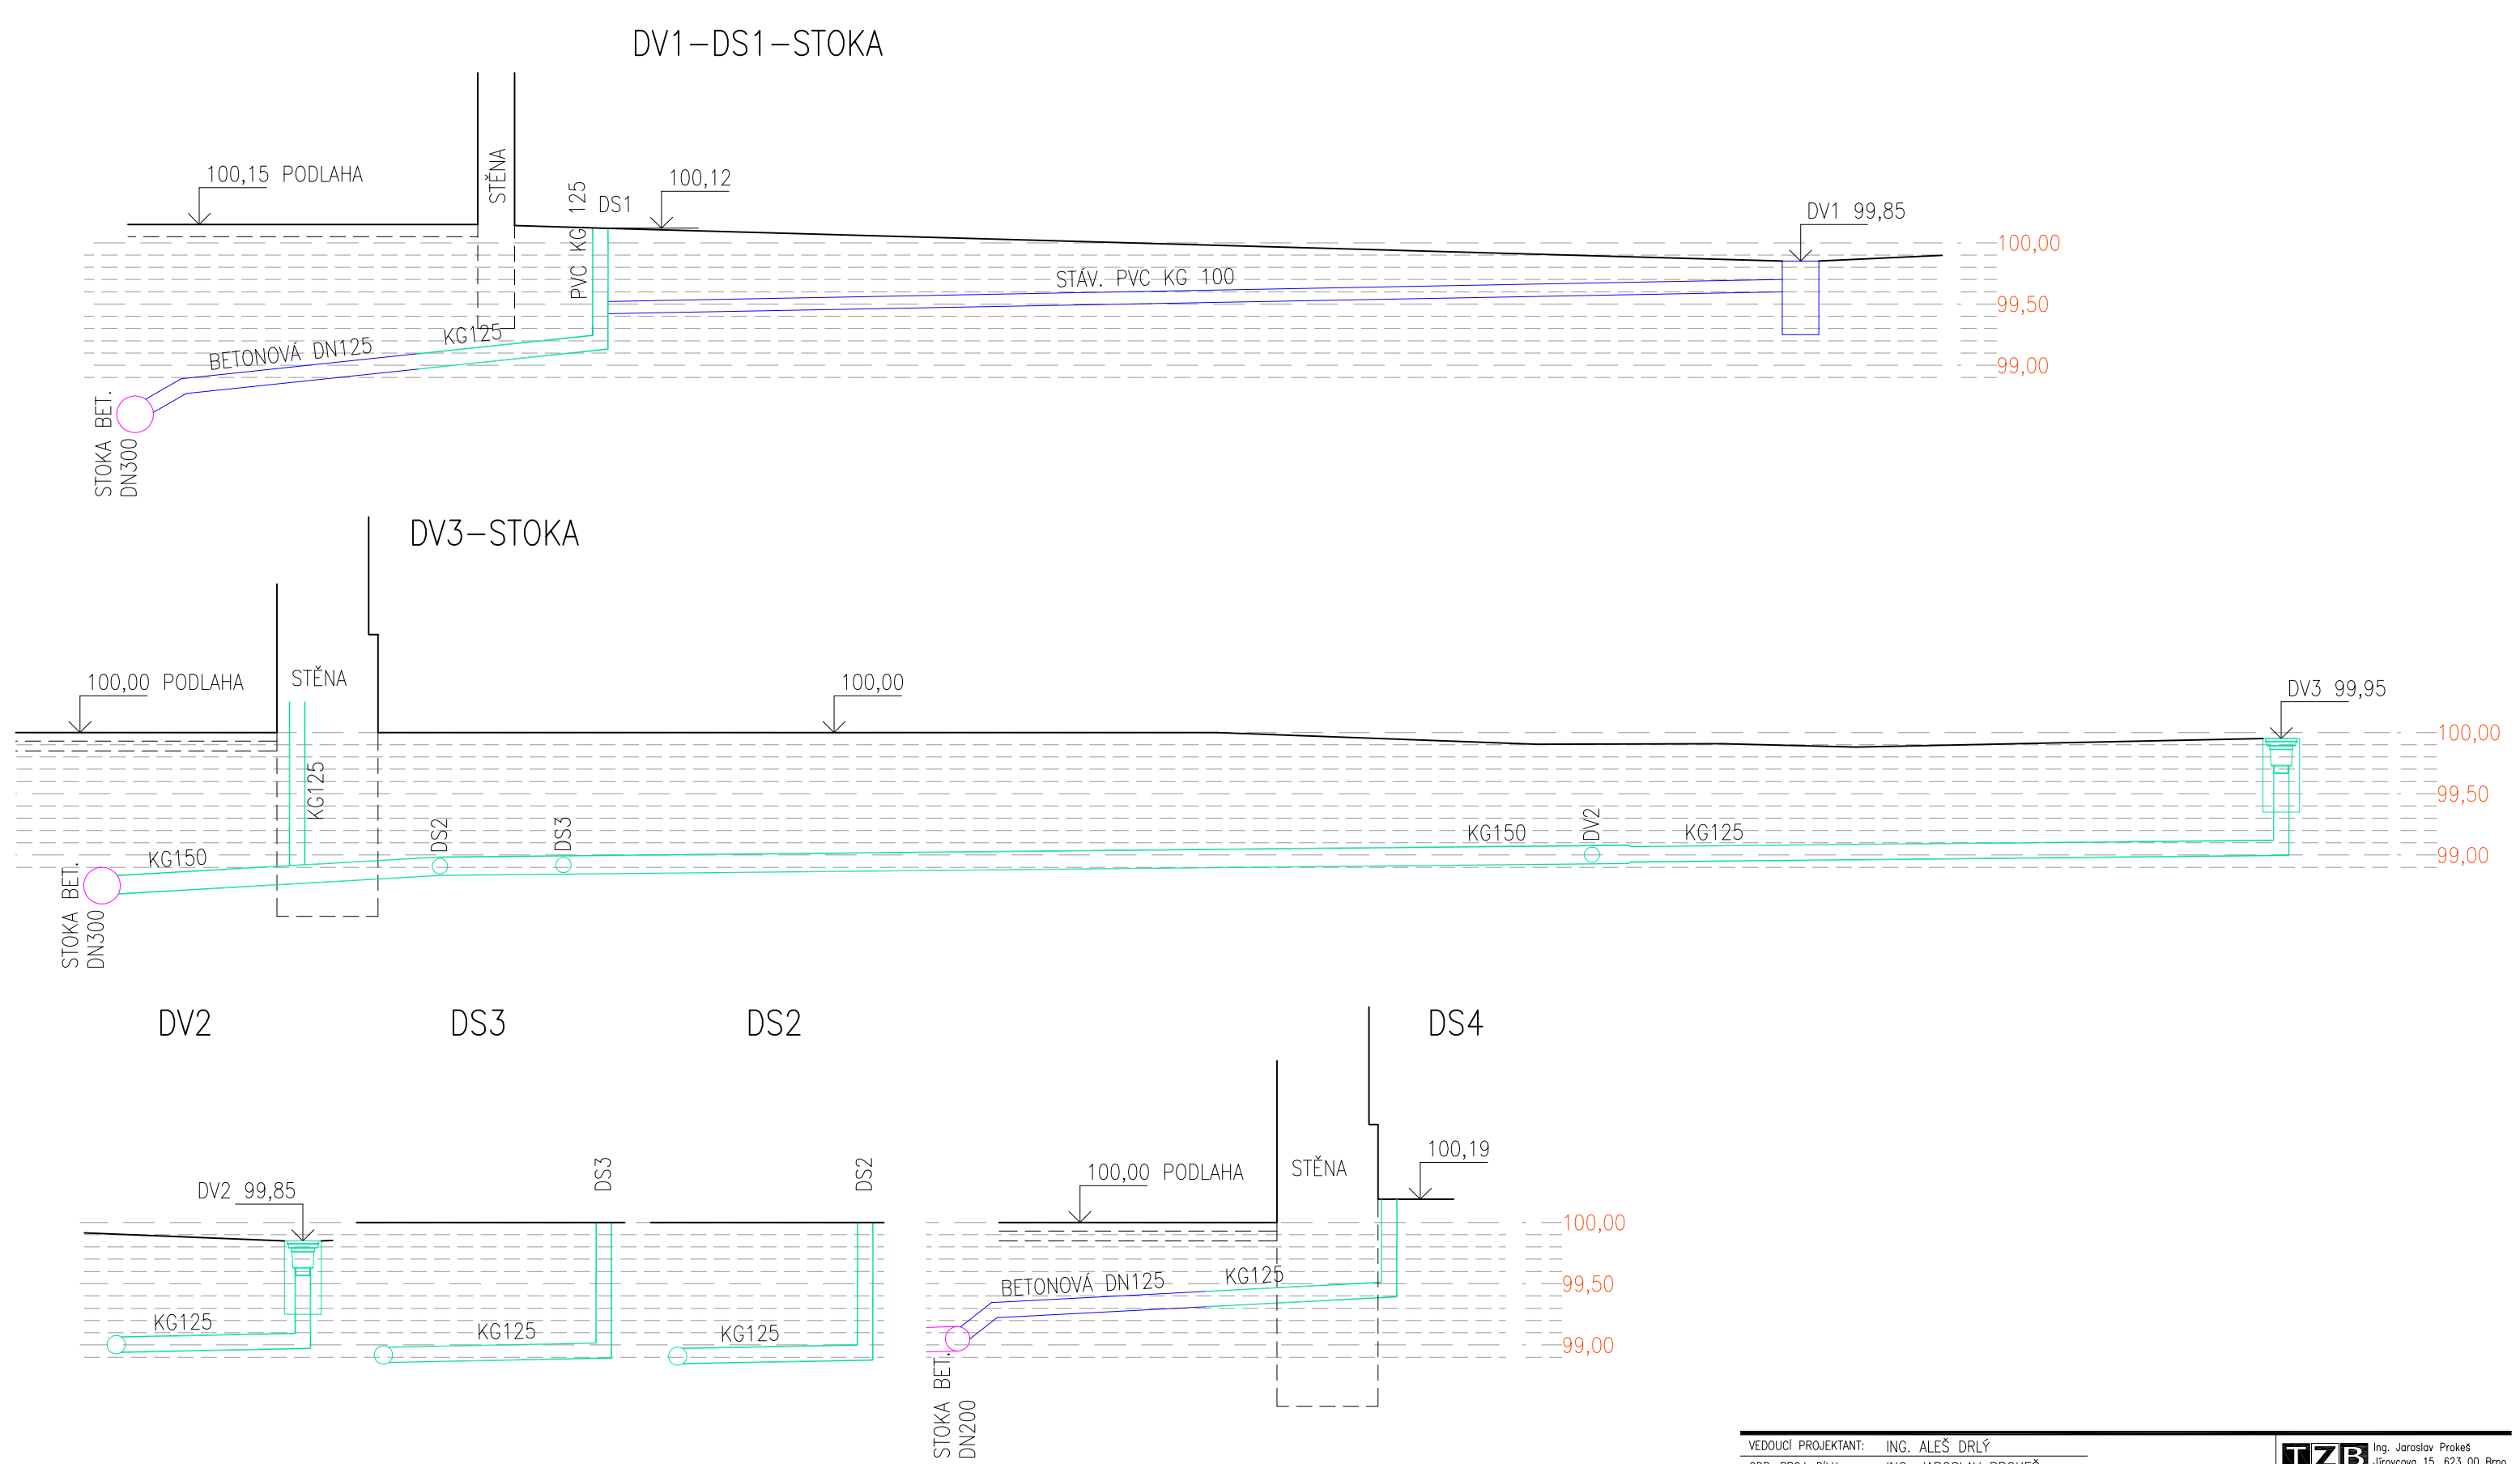

LEGENDA KANALIZACE

- STÁV. BETONOVÉ POTRUBÍ, REVIDOVANÉ (HLAVNÍ STOKA)
- STÁV. BETONOVÉ/PVC POTRUBÍ, REVIDOVANÉ
- NOVÉ PVC POTRUBÍ

VEDOUČÍ PROJEKTANT: ING. ALEŠ DRLÝ		 Ing. Jaroslav Prokeš Jírovcova 15, 623 00 Brno tel./fax: +420 737 348742 email: info@projekctzb.eu http://www.projekctzb.eu
ODP. PROJ. DÍLU: ING. JAROSLAV PROKEŠ		
VYPRACOVAL:		
SPOLUPRÁCE:		
INVESTOR:	Statutární město Brno, Magistrát města Brna, Odbor správy majetku Husova 3, BRNO 601 67	ZAK. Č.: 12/2018
STAVBA:		STUPEŇ: UP
Beethovenova 2, 602 00 Brno ÚPRAVA TERÉNU, PARKOVACÍ STÁNÍ		DATUM: 11/2018
OBSAH: ZDRAVOTNĚ TECHNICKÉ INSTALACE NOVÝ STAV: PODÉLNÉ PROFILY KANALIZACE		FORMÁT: *A4
		REVIZE: 00
		ČÁST: D
		OBJEKT: SO 01
		DÍL: 4.1-ZTI
		MĚŘITKO: Č. VÝTISKU: Č. VÝKRESU:
		1:50 ZTI 05