


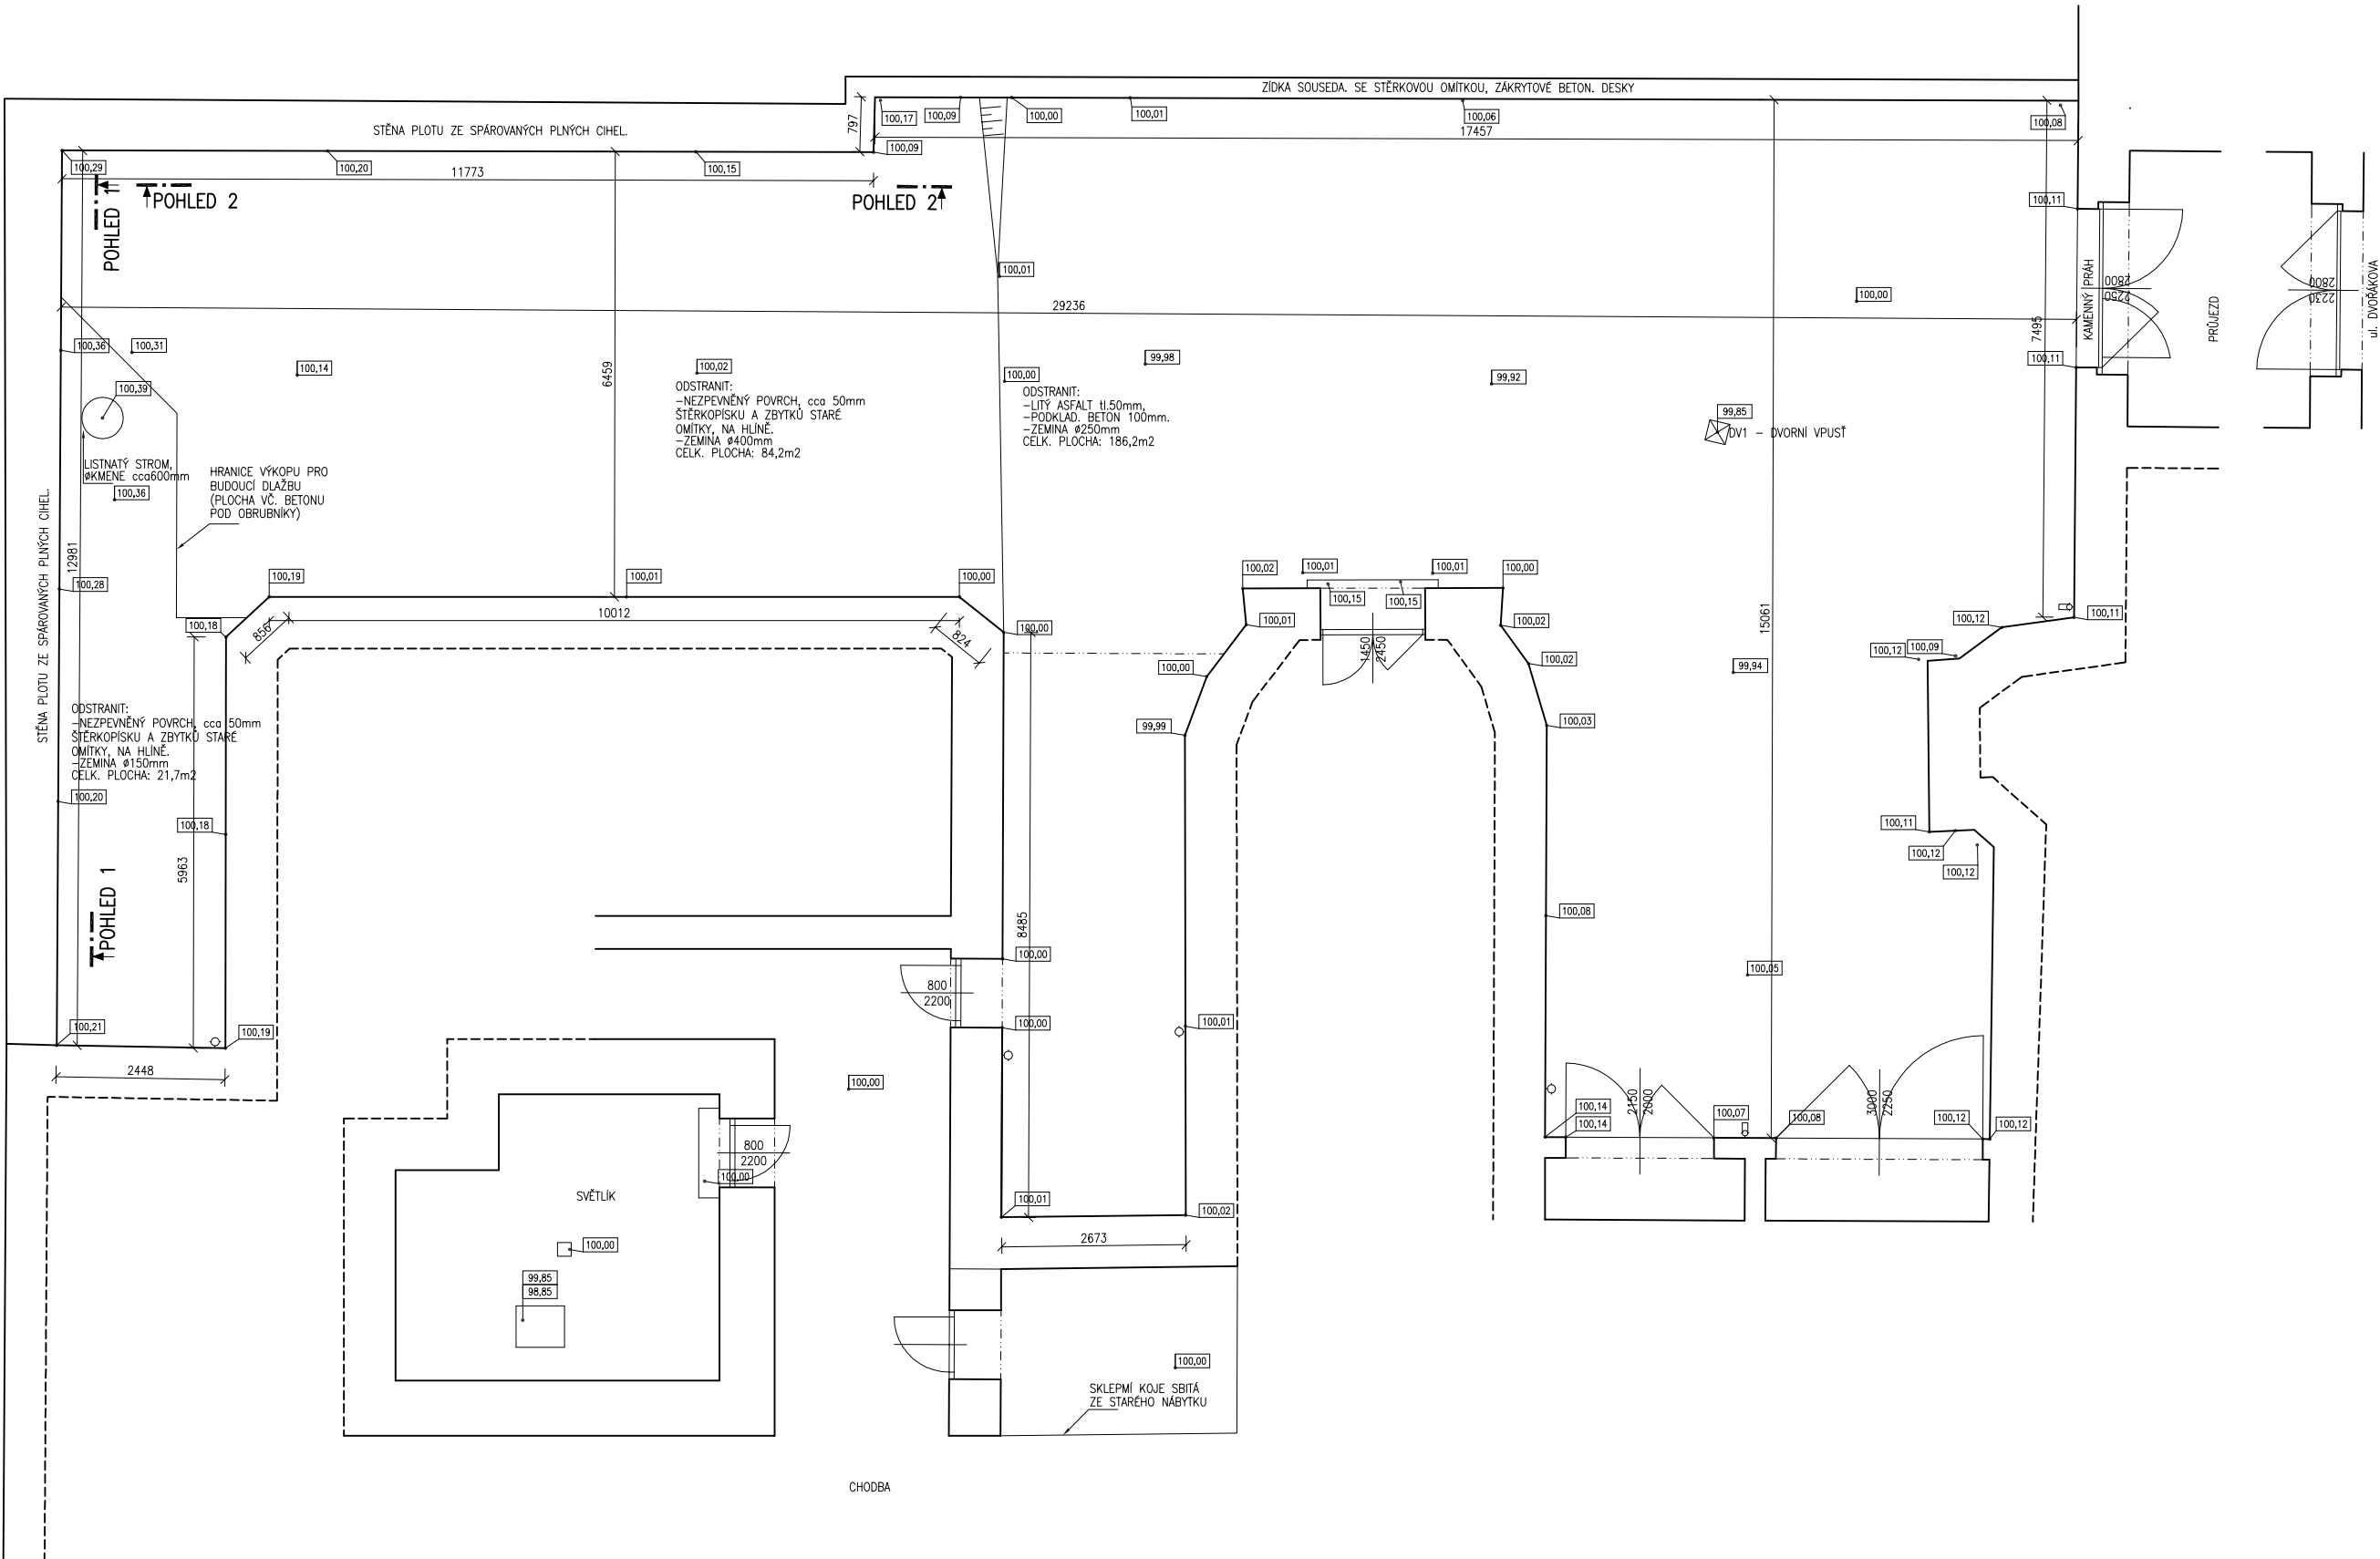

VEDOUcí PROJEKTANT:	ING. ALEŠ DRLÝ	Ing. Aleš Drlý
ODP. PROJ. DÍLU:	"	projektová činnost ve výstavbě
VYPRACOVAL:		Lošťákova 879, 506 01 Jičín
SPOLUPRÁCE:		tel.:549244552 IČO:665 85 708
INVESTOR:	Statutární město Brno, Magistrát města Brna, Odbor správy majetku Husova 3, BRNO 601 67	kancelář: Helfertova 44, 613 00 Brno
STAVBA:		ZAK. Č.: 12/2018
		STUPEŇ: UP
		DATUM: 11/2018
		FORMÁT: 2*A4
		REVIZE: 00
		ČÁST: D
		OBJEKT: SO 01
		DIL: 1-SA

Beethovenova 2, 602 00 Brno
ÚPRAVA TERÉNU, PARKOVACÍ STÁNÍ

OBSAH: STAVEBNÍ A ARCHITEKTONICKÉ ŘEŠENÍ
STAV. STAV:
PUDORYS

MĚŘÍTKO: Č. VÝTIKU: Č. VÝKRESU:

1:100

SA 02