


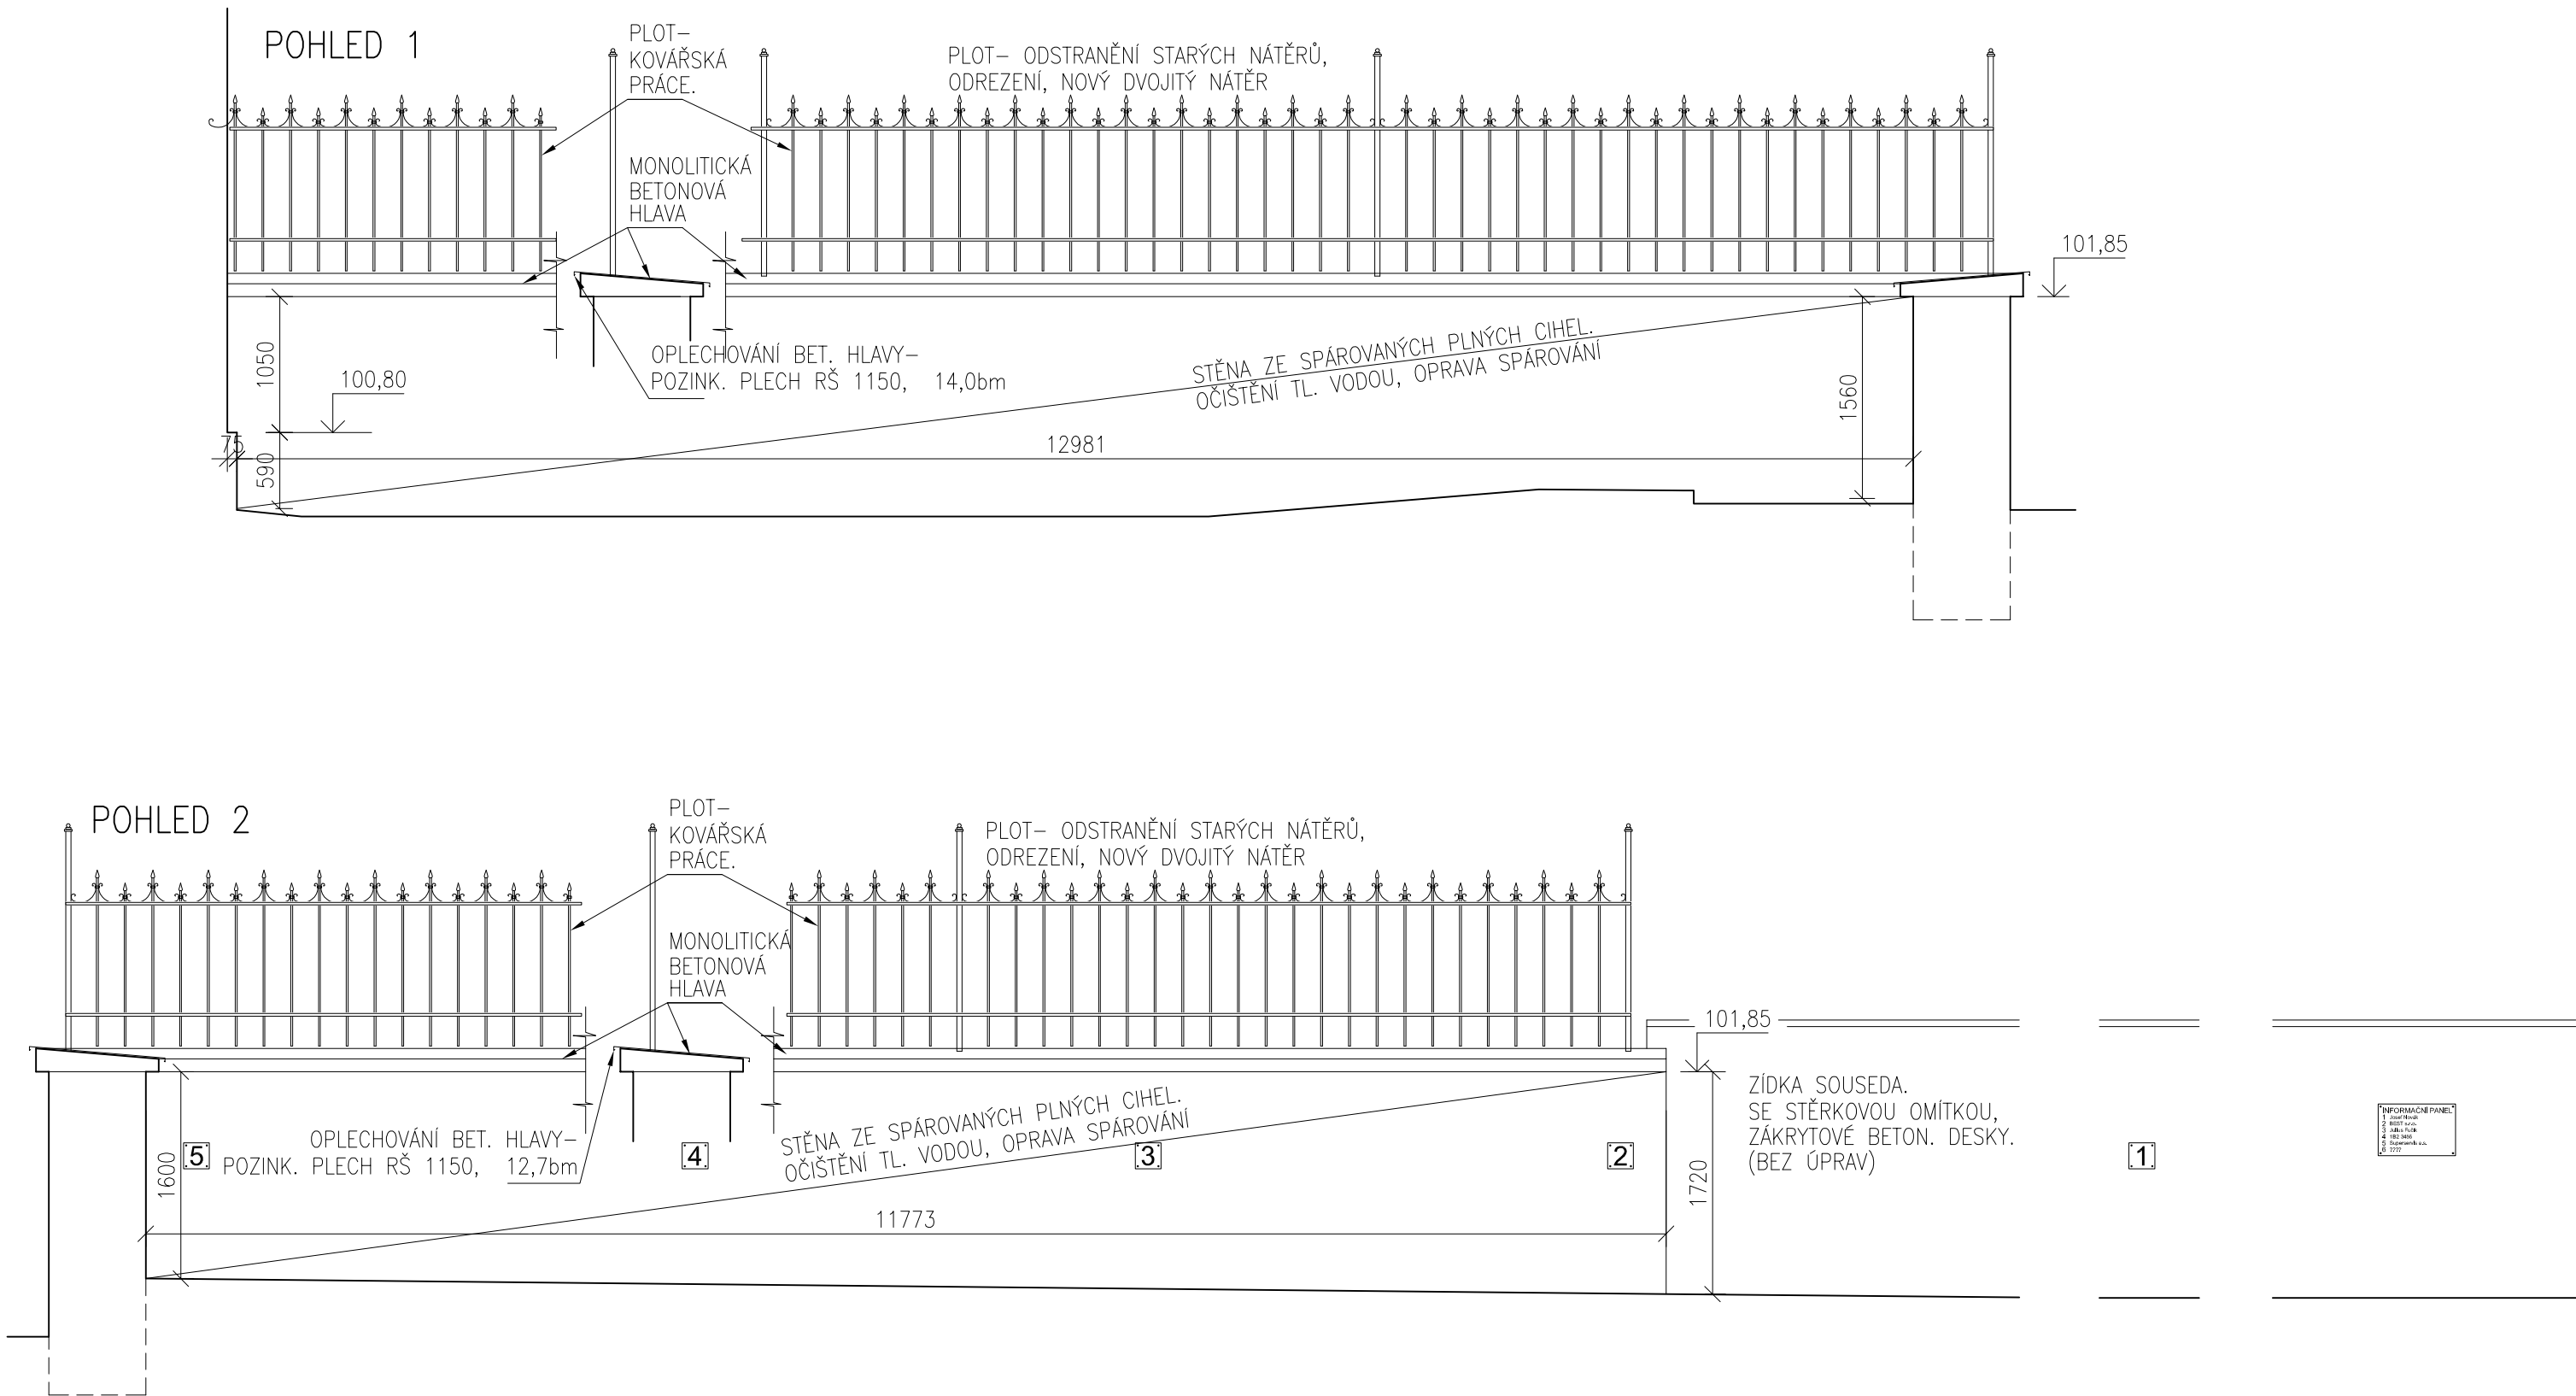

VEDOUcí PROJEKTANT:	ING. ALEŠ DRLÝ	Ing. Aleš Drlý projektová činnost ve výstavbě Loštákova 879, 506 01 Jičín tel.: 549244552 IČO: 665 85 708 kancelář: Helfertova 44, 613 00 Brno
ODP. PROJ. DÍLU:	"	
VYPRACOVAL:		
SPOLUPRÁCE:		
INVESTOR:	Statutární město Brno, Magistrát města Brna, Odbor správy majetku Husova 3, BRNO 601 67	ZAK. Č.: 12/2018 STUPEŇ: UP DATUM: 11/2018 FORMÁT: 2*A4 REVIZE: 00 ČÁST: D OBJEKT: SO 01 DÍL: 1-SA
STAVBA:	Beethovenova 2, 602 00 Brno ÚPRAVA TERÉNU, PARKOVACÍ STÁNÍ	
OBSAH:	STAVEBNÍ A ARCHITEKTONICKÉ ŘEŠENÍ	MĚŘITKO: Č. VÝTISKU: Č. VÝKRESU:
NOVÝ STAV:		
POHLED 1, 2		1:50 SA 05