


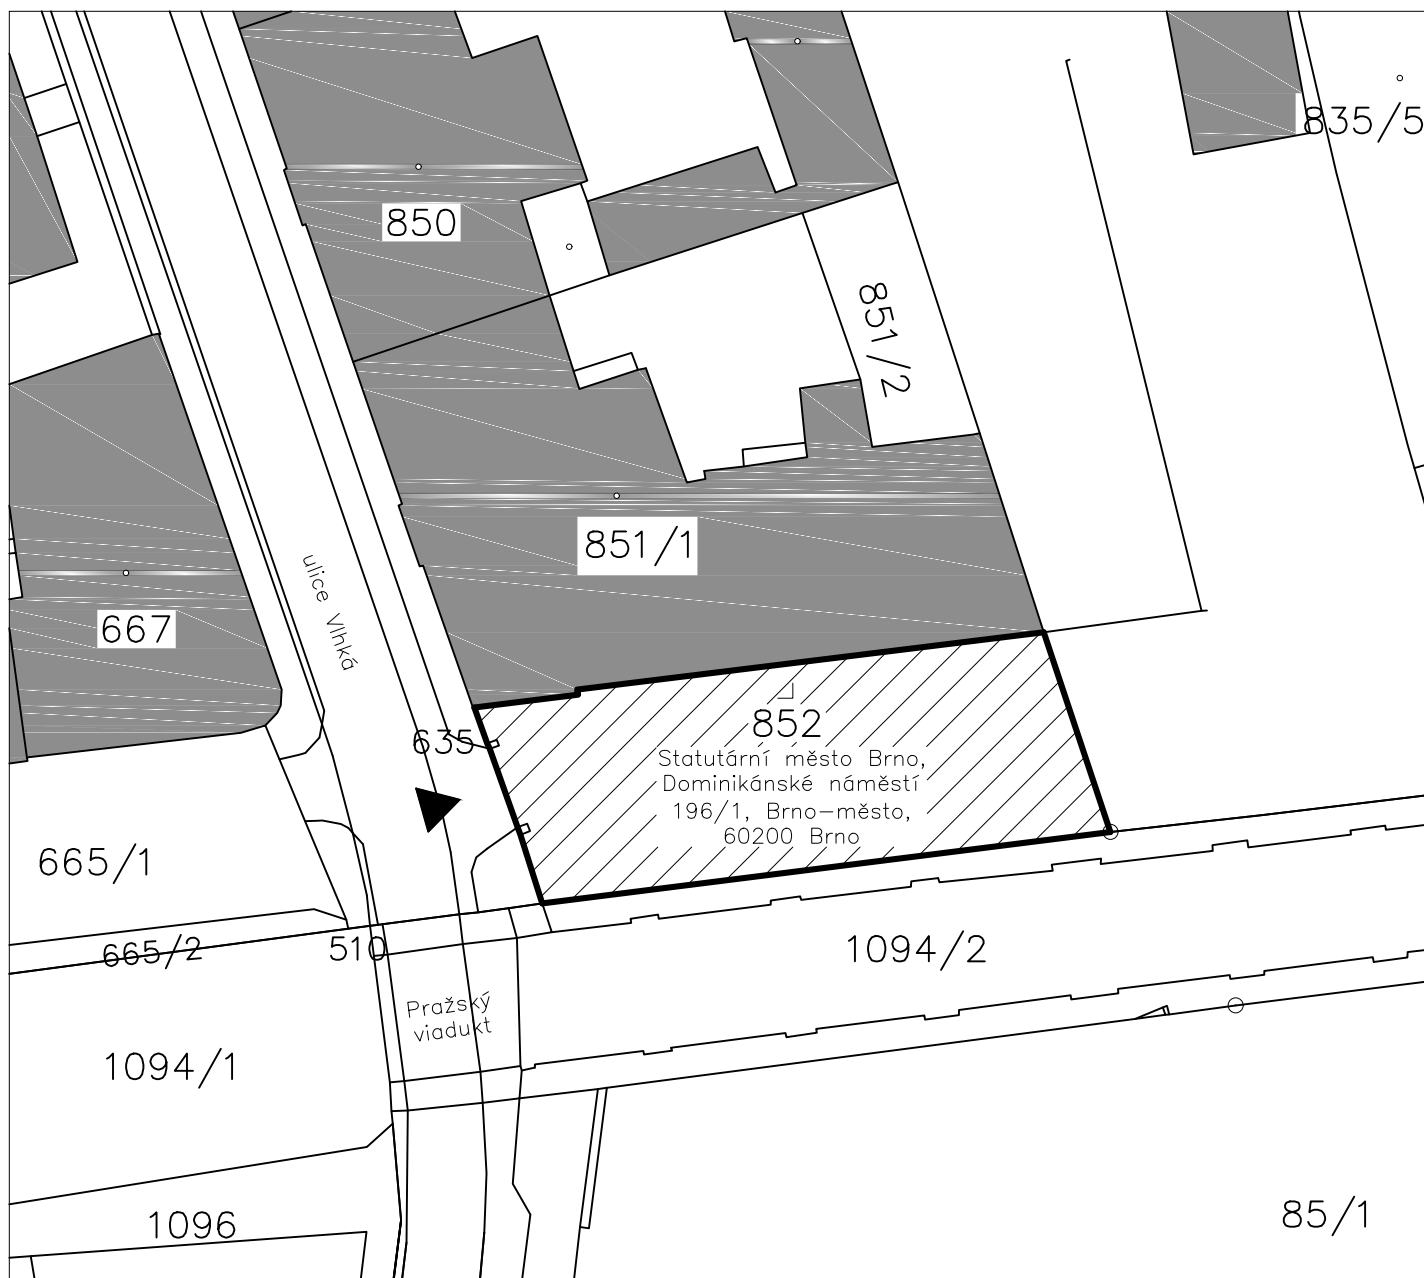


LEGENDA PLOCH:



HRANICE PARCEL V ÚZEMÍ



HRANICE ŘEŠENÉ PARCELY

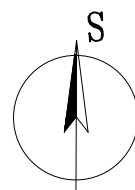

Tato projektová dokumentace slouží pouze pro potřeby stavebního řízení!

KRESLIL:	Ing. arch. M. Manclová	ODP. ŘEŠITEL:	Ing. Martin Rychtecký	 SONDEO s.r.o. SONDEO, s.r.o., Blatného 1885/36, 616 00 Brno www.sondeo.cz	
ZPRACOVAL:	Ing. Martin Rychtecký	KONTROLA:	Ing. Martin Rychtecký		
OBJEDNATEL:	Statutární město Brno, Dominikánské náměstí 196/1, Brno-město			Č. ZAKÁZKY:	
INVESTOR:	Statutární město Brno, Dominikánské náměstí 196/1, Brno-město			ÚČEL:	DSP
STAVBA ZAKÁZKA:	Oplocení s elektro-pojízdnou bránou - Zábrdovice			FORMÁT:	DATUM: 5/2019
OBSAH PŘÍLOHY:	Situace			1xA4	ČÍS. ZPRÁVY: 1
	p. č. 852 , k.ú. Zábrdovice 610704			MĚŘÍTKO:	ČÍSLO PŘÍLOHY:
				1:500	C1