PŮDORYS ZÁKLADŮ 1:50

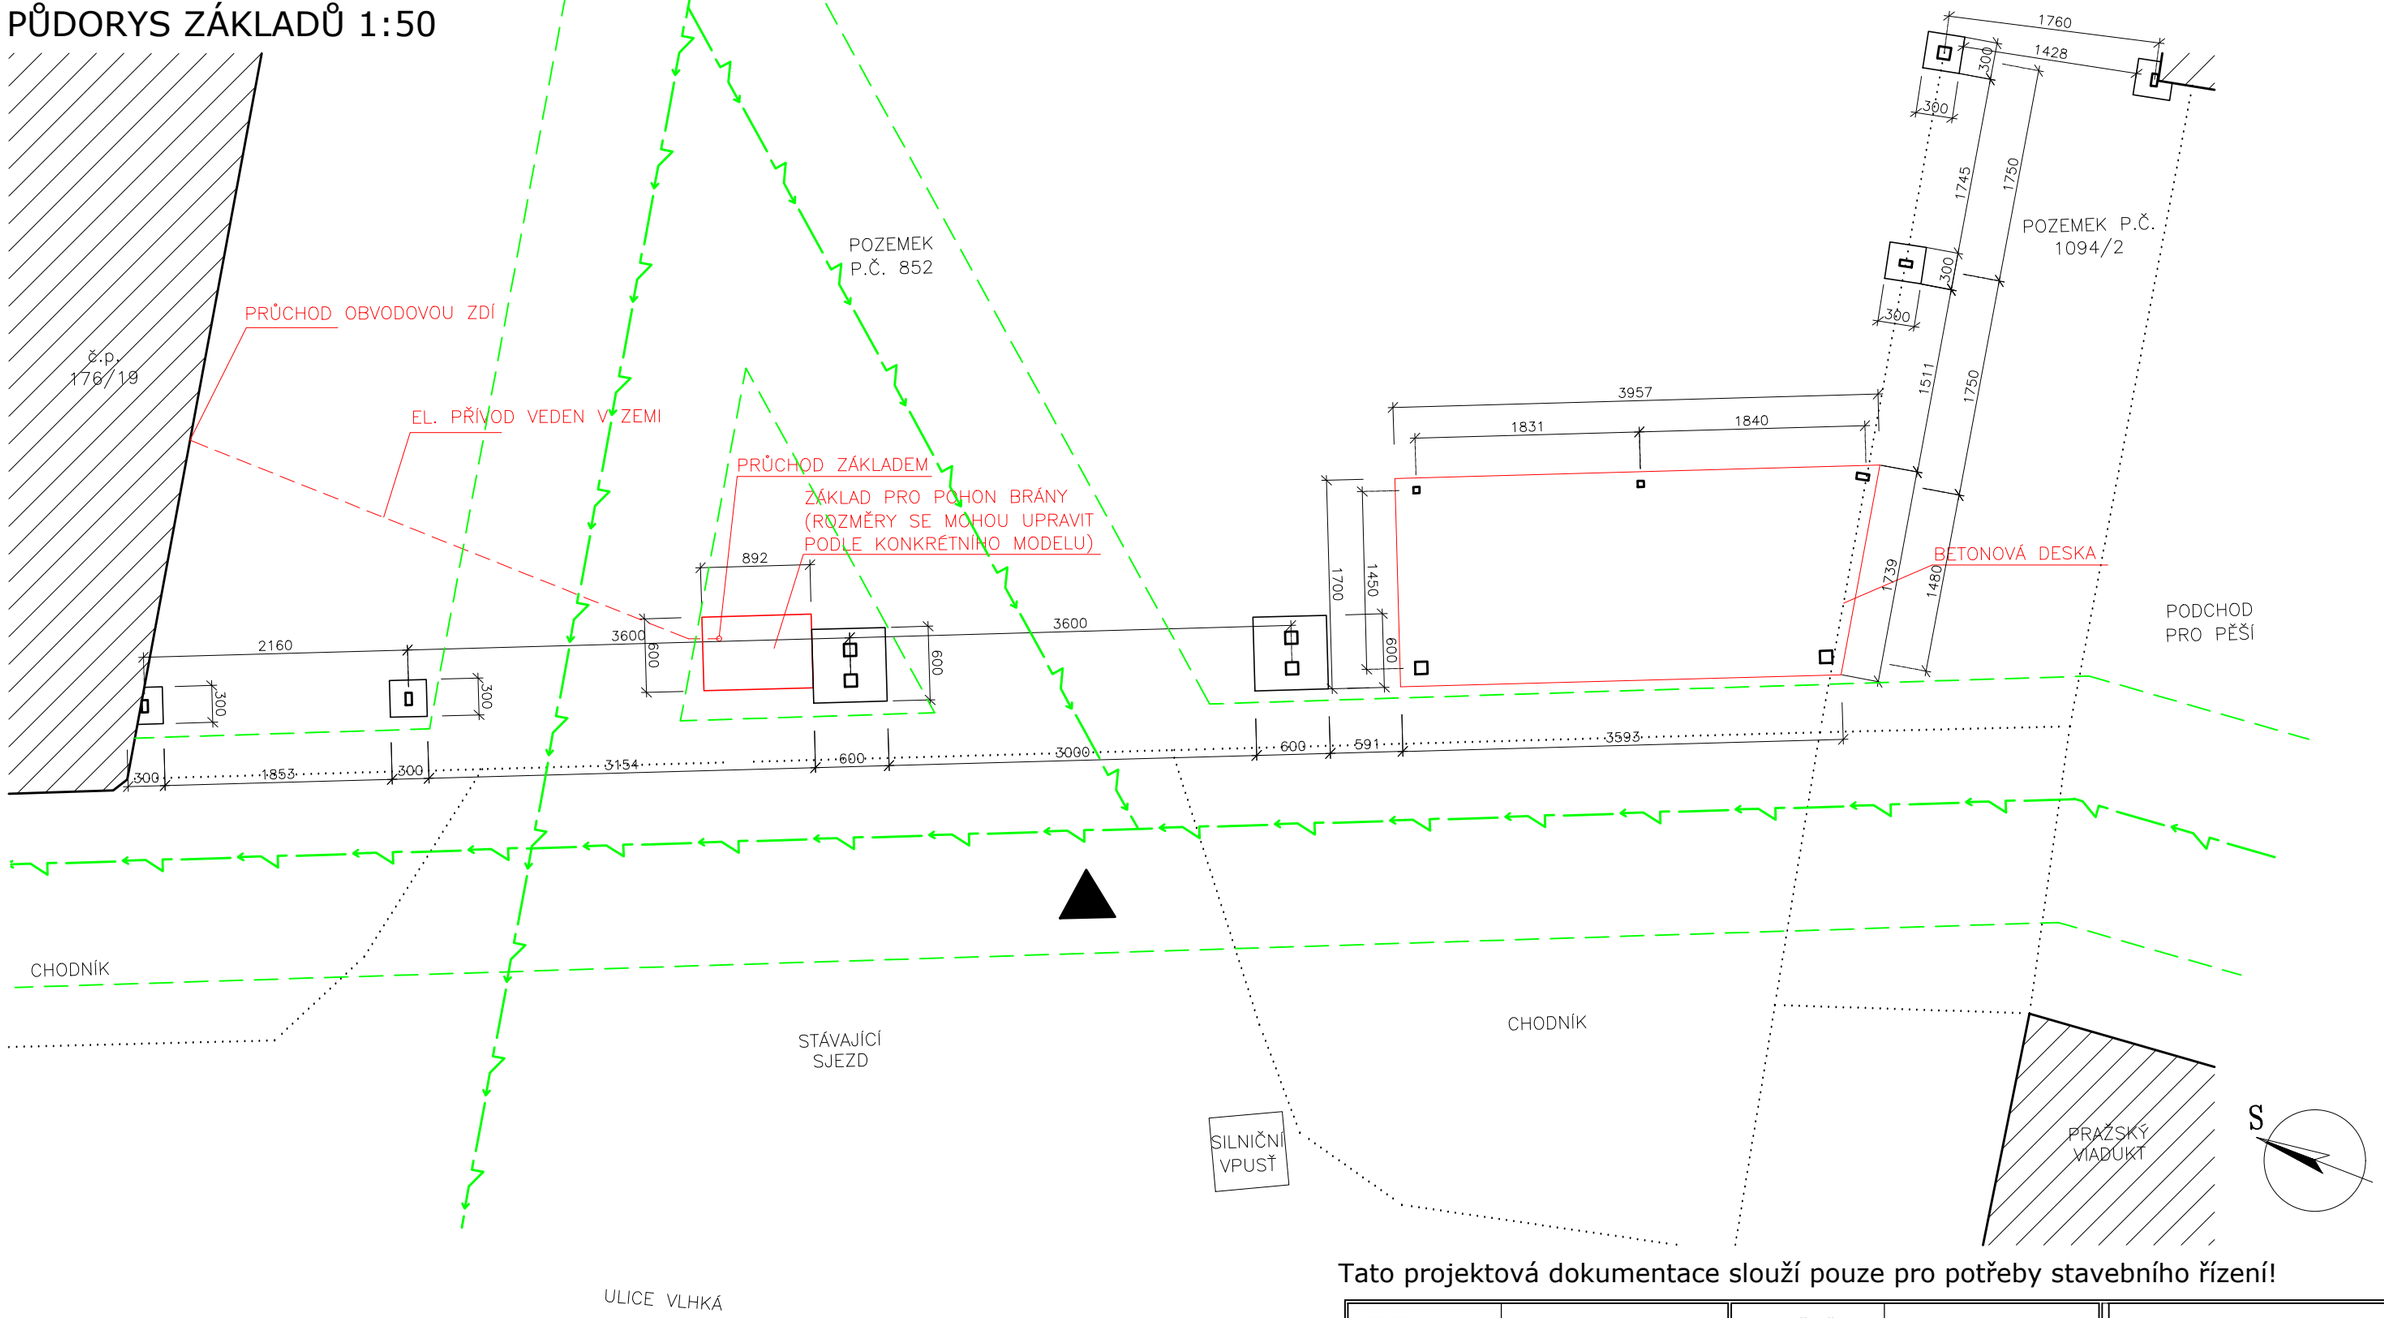

Tato projektová dokumentace slouží pouze pro potřeby stavebního řízení!

Legenda čar

- HRANICE PARCEL PODLE KATASTRU
- TRASA VEDENÍ SÍTÍ E–ON
- OCHRANNÉ PÁSMO

Pozn.

POHON POSUVNÉ BRÁNY BUDE NAPOJEN NA STÁVAJÍCÍ ROZVODY V BYTOVÉM DOMĚ V 1PP (PŘÍPOJKA PROVEDENA V SOUČINNOSTI S SVJ.
OPLOCENÍ BUDE ZPRACOVÁNO JAKO ZÁMEČNICKÝ VÝROBEK – DÍLENSKÁ DOKUMENTACE NENÍ SOUČÁSTÍ TÉTO PD.

KRESLIL:	Ing. arch. M. Manclová	ODP. ŘEŠITEL:	Ing. Martin Rychtecký
ZPRACOVAL:	Ing. Martin Rychtecký	KONTROLA:	Ing. Martin Rychtecký
OBJEDNATEL:	Statutární město Brno, Dominikánské náměstí 196/1, Brno-město		
INVESTOR:	Statutární město Brno, Dominikánské náměstí 196/1, Brno-město		
STAVBA ZAKÁZKA:	**Oplocení s elektro-pojízdnou bránou - Zábrdovice**		
OBSAH PŘÍLOHY:	**Půdorys základů** **p. č. 852 , k.ú. Zábrdovice 610704**		

SONDEO s.r.o.
SONDEO, s.r.o.,
Blatného 1885/36, 616 00 Brno
www.sondeo.cz

Č. ZAKÁZKY:	190022/1
ÚČEL:	DSP
FORMÁT: 2xA4	DATUM: 5/2019
	ČÍS. ZPRÁVY: 1
MĚŘÍTKO: 1:50	ČÍSLO PŘÍLOHY: **D1.1.4**