


POHLED 1:50

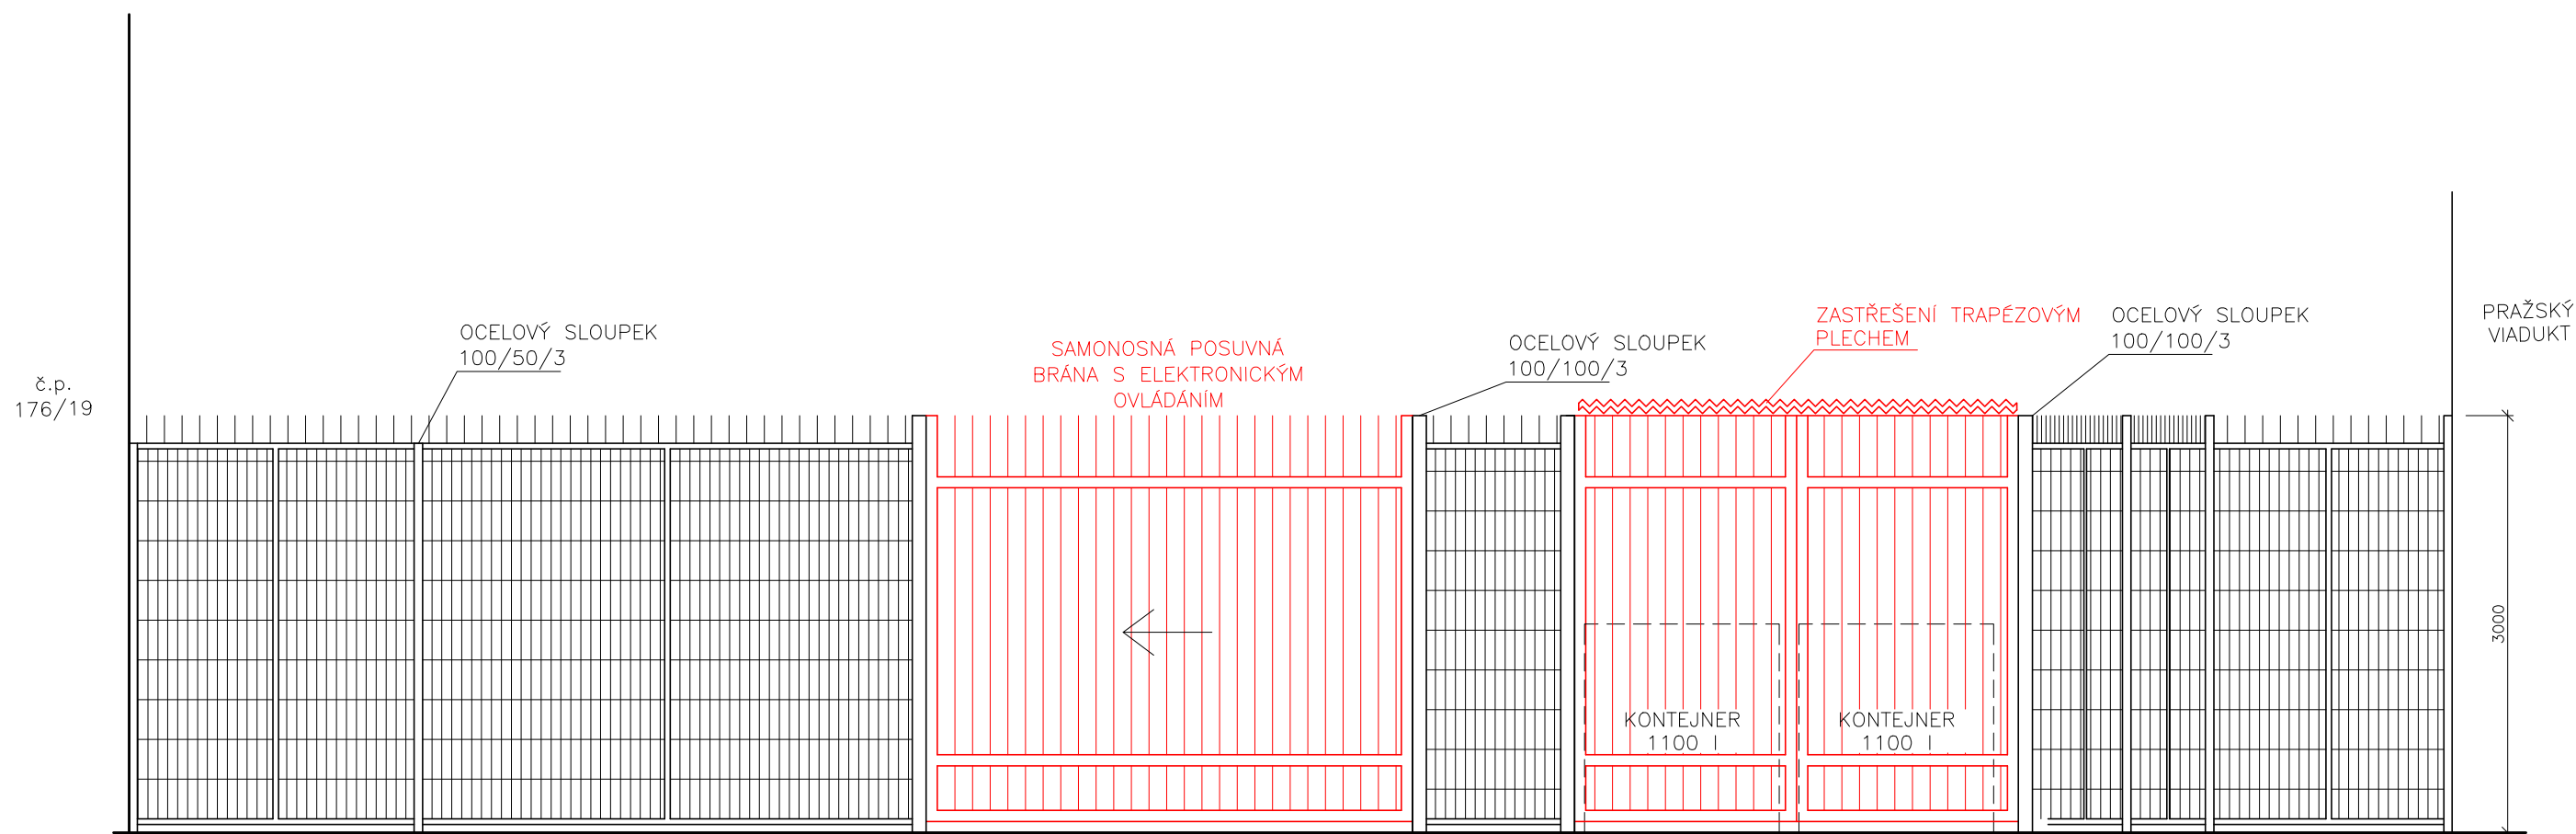

č.p.  
176/19

OCELOVÝ SLOUPEK  
100/50/3

SAMONOSNÁ POSUVNÁ  
BRÁNA S ELEKTRONICKÝM  
OVLÁDÁNÍM

OCELOVÝ SLOUPEK  
100/100/3

ZASTŘEŠENÍ TRAPÉZOVÝM  
PLECHEM

OCELOVÝ SLOUPEK  
100/100/3

PRAŽSKÝ  
VIADUKT

3000


KONTEJNER  
1100 l

KONTEJNER  
1100 l

Tato projektová dokumentace slouží pouze pro potřeby stavebního řízení!

Pozn.

OPLOCENÍ BUDE ZPRACOVÁNO JAKO ZÁMEČNICKÝ VÝROBEK – DÍLENSKÁ DOKUMENTACE NENÍ SOUČÁSTÍ TÉTO PD.  
ČERVENĚ JSOU VYZNAČENY ČÁSTI PROJEKTU, KTERÉ HRADÍ SVJ.

KRESLIL:	Ing. arch. M. Manclová	ODP. ŘEŠITEL:	Ing. Martin Rychtecký	 SONDEO, s.r.o., Blatného 1885/36, 616 00 Brno www.sondeo.cz	
ZPRACOVAL:	Ing. Martin Rychtecký	KONTROLA:	Ing. Martin Rychtecký		
OBJEDNATEL:	Statutární město Brno, Dominikánské náměstí 196/1, Brno-město			Č. ZAKÁZKY:	190022/1
INVESTOR:	Statutární město Brno, Dominikánské náměstí 196/1, Brno-město			ÚČEL:	DSP
STAVBA ZAKÁZKA:	<b>Oplocení s elektro-pojízdou bránou - Zábrdovice</b>			FORMÁT:	DATUM: 5/2019
OBSAH PŘÍLOHY:	<b>Pohled</b>  <b>p. č. 852 , k.ú. Zábrdovice 610704</b>			2xA4	ČÍS. ZPRÁVY: 1
				MĚŘÍTKO:	ČÍSLO PŘÍLOHY:
				1:50	<b>D1.1.3</b>