 


VÝKAZ DOSAVADNÍHO A NOVÉHO STAVU ÚDAJŮ KATASTRU NEMOVITOSTÍ

Dosavadní stav			Nový stav												
Označení pozemku parc. číslem	Výměra parcely		Druh pozemku Způsob využití	Označení pozemku parc. číslem	Výměra parcely		Druh pozemku Způsob využití	Typ stavby Způsob využití	Zpús. určení výměr	Porovnání se stavem evidence právních vztahů					
	ha	m ²			ha	m ²				Díl přechází z pozemku označeného v		Číslo listu vlastnictví	Výměra dílu		Označení dílu
										katastru nemovitostí	dřívejší poz. evidenci		ha	m ²	
905/1					905/1	10001	
905/55					905/55	10001	
908/1					908/1	10001	
944					944	10001	
2311/1					2311/1	1012	
2311/7					2311/7	1012	
2313/1					2313/1	1012	
2315					2315	10001	

Oprávněný: dle listiny

Druh věcného břemene: dle listiny

GEOMETRICKÝ PLÁN pro vymezení rozsahu věcného břemene k části pozemku	Geometrický plán ověřil úředně oprávněný zeměměřičký inženýr		Stejnopis ověřil úředně oprávněný zeměměřičký inženýr:		
	Jméno, příjmení: ██████████		Jméno, příjmení: ██████████		
	Číslo položky seznamu úředně oprávněných zeměměřičkých inženýrů 2248/05		Číslo položky seznamu úředně oprávněných zeměměřičkých inženýrů 2248/05		
	Dne: 12.10.2021 Číslo: 63/2021		Dne: 15.10.2021 Číslo: 65/2021-s		
Náležitosti a přesnosti odpovídá právním předpisům.		Tento stejnopis odpovídá geometrickému plánu v elektronické podobě uloženému v dokumentaci katastrálního úřadu.			
Vyhotovitel: Ing. Pavel Dvořák Útěchovská 52/61 64400 Brno		Katastrální úřad souhlasí s očíslováním parcel.			
Číslo plánu: 1767-65/2021 Okres: Brno-město Obec: Brno Kat. území: Pisárky Mapový list: Moravský Krumlov 0-0/41,43,44		KÚ pro Jihomoravský kraj KP Brno-město ██████████ PGP-1884/2021-702 2021.10.14 11:02:34 CEST			
Dosavadním vlastníkům pozemků byla poskytnuta možnost seznámit se v terénu s průběhem navrhovaných nových hranic, které byly označeny předepsaným způsobem: nestabilizováno		Ověření stejnopisu geometrického plánu v listinné podobě. 			

Seznam souřadnic (S-JTSK):

Souřadnice pro zápis do KN

Číslo bodu	Y	X	kk
1059-11	600681.06	1161563.27	3
25	601013.67	1161212.41	3
26	601015.13	1161212.77	3
27	601014.95	1161208.48	3
28	600983.21	1161190.38	3
29	600982.47	1161191.68	3
30	601013.71	1161209.50	3
31	600581.53	1161632.32	3
32	600608.88	1161652.98	3
33	600612.87	1161651.67	3
34	600666.39	1161582.71	3
35	600638.06	1161560.76	3
36	600636.65	1161562.17	3
37	600635.59	1161561.11	3
38	600637.81	1161558.91	3
39	600639.31	1161556.35	3
40	600640.61	1161557.11	3
41	600639.29	1161559.37	3
42	600667.48	1161581.31	3
44	600682.52	1161563.43	3
45	600668.66	1161582.23	3
46	600670.47	1161583.64	3
47	600669.39	1161585.03	3
48	600667.58	1161583.63	3
49	600613.99	1161652.67	3
50	600608.23	1161654.37	3
51	600580.63	1161633.52	3
52	600526.93	1161693.18	3
53	600528.15	1161694.65	3
54	600515.25	1161705.37	3
55	600498.22	1161721.76	3
56	600497.00	1161722.70	3
57	600495.83	1161721.21	3
58	600496.97	1161720.32	3
59	600513.98	1161703.95	3
63	600985.22	1161191.53	3
64	600984.56	1161192.87	3
65	600989.95	1161194.23	3
66	600989.25	1161195.55	3
67	601008.37	1161204.73	3
68	601007.58	1161206.00	3
69	601011.41	1161206.46	3
70	601010.64	1161207.75	3
71	601013.35	1161207.57	3
72	601012.59	1161208.86	3
73	600667.16	1161581.06	3
74	600666.06	1161582.46	3
75	600612.09	1161652.52	3
76	600610.94	1161653.08	3
77	600764.09	1161403.71	3
78	600778.63	1161389.31	3
79	600779.69	1161390.37	3
80	600765.15	1161404.77	3
81	601015.68	1161210.58	3
82	601014.12	1161210.64	3
83	600679.74	1161565.51	3
84	600681.02	1161566.31	3
85	600680.59	1161563.88	3
86	600681.39	1161562.84	3
87	600609.81	1161653.19	3
88	600612.99	1161653.74	3
89	600611.36	1161654.54	3
94	600609.71	1161654.71	3
95	600611.38	1161652.87	3
96	600610.07	1161654.67	3


1


2

3

4

5

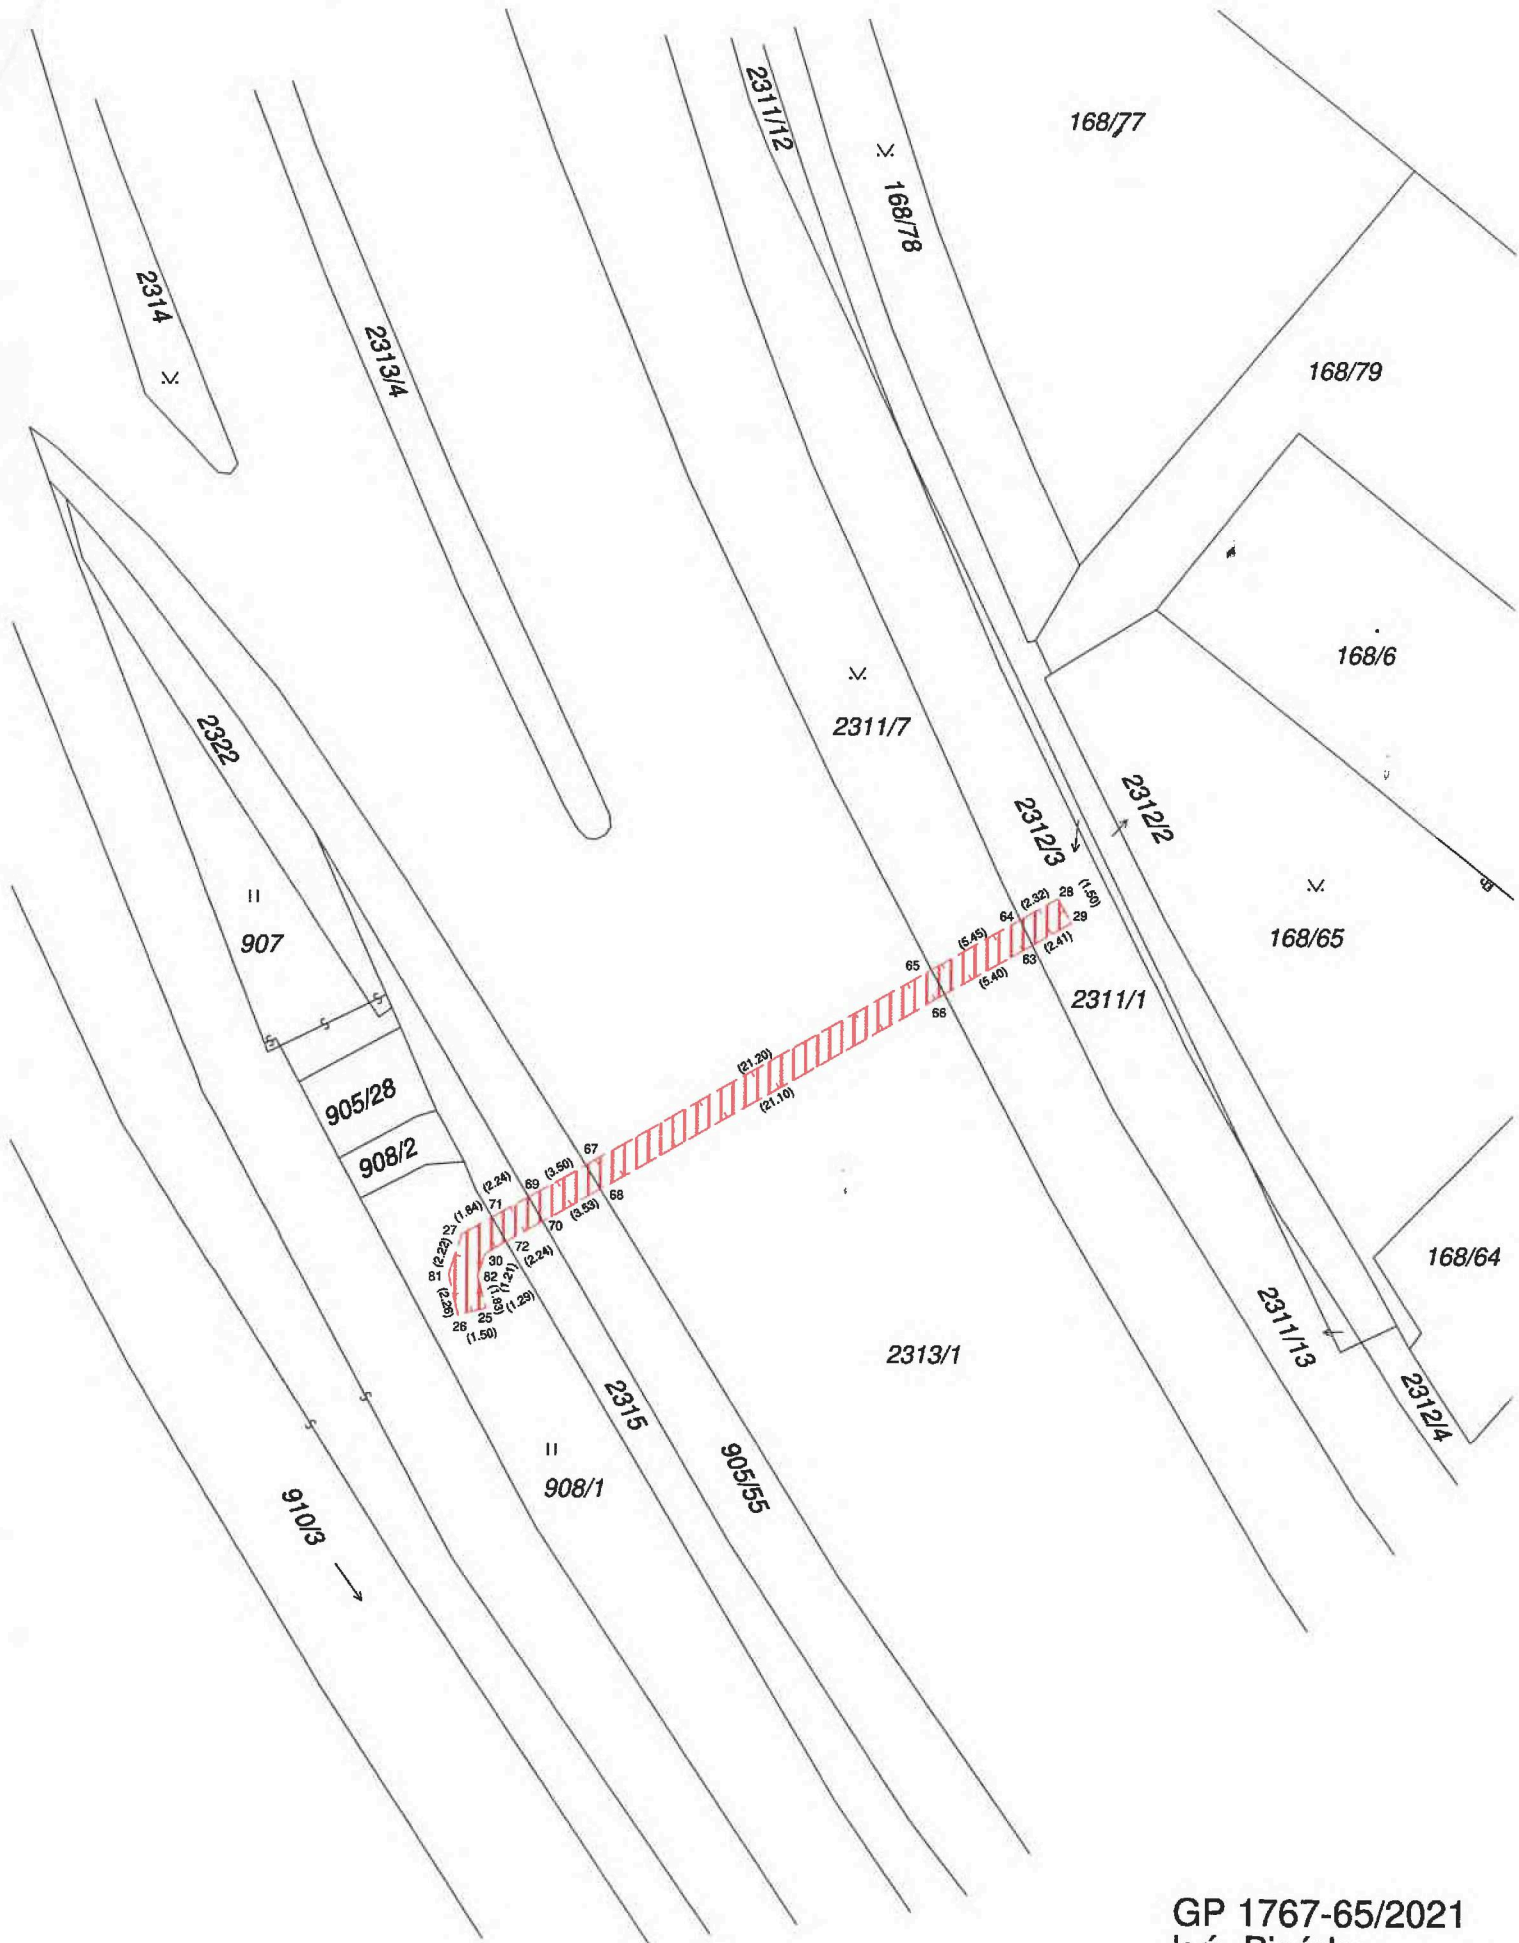

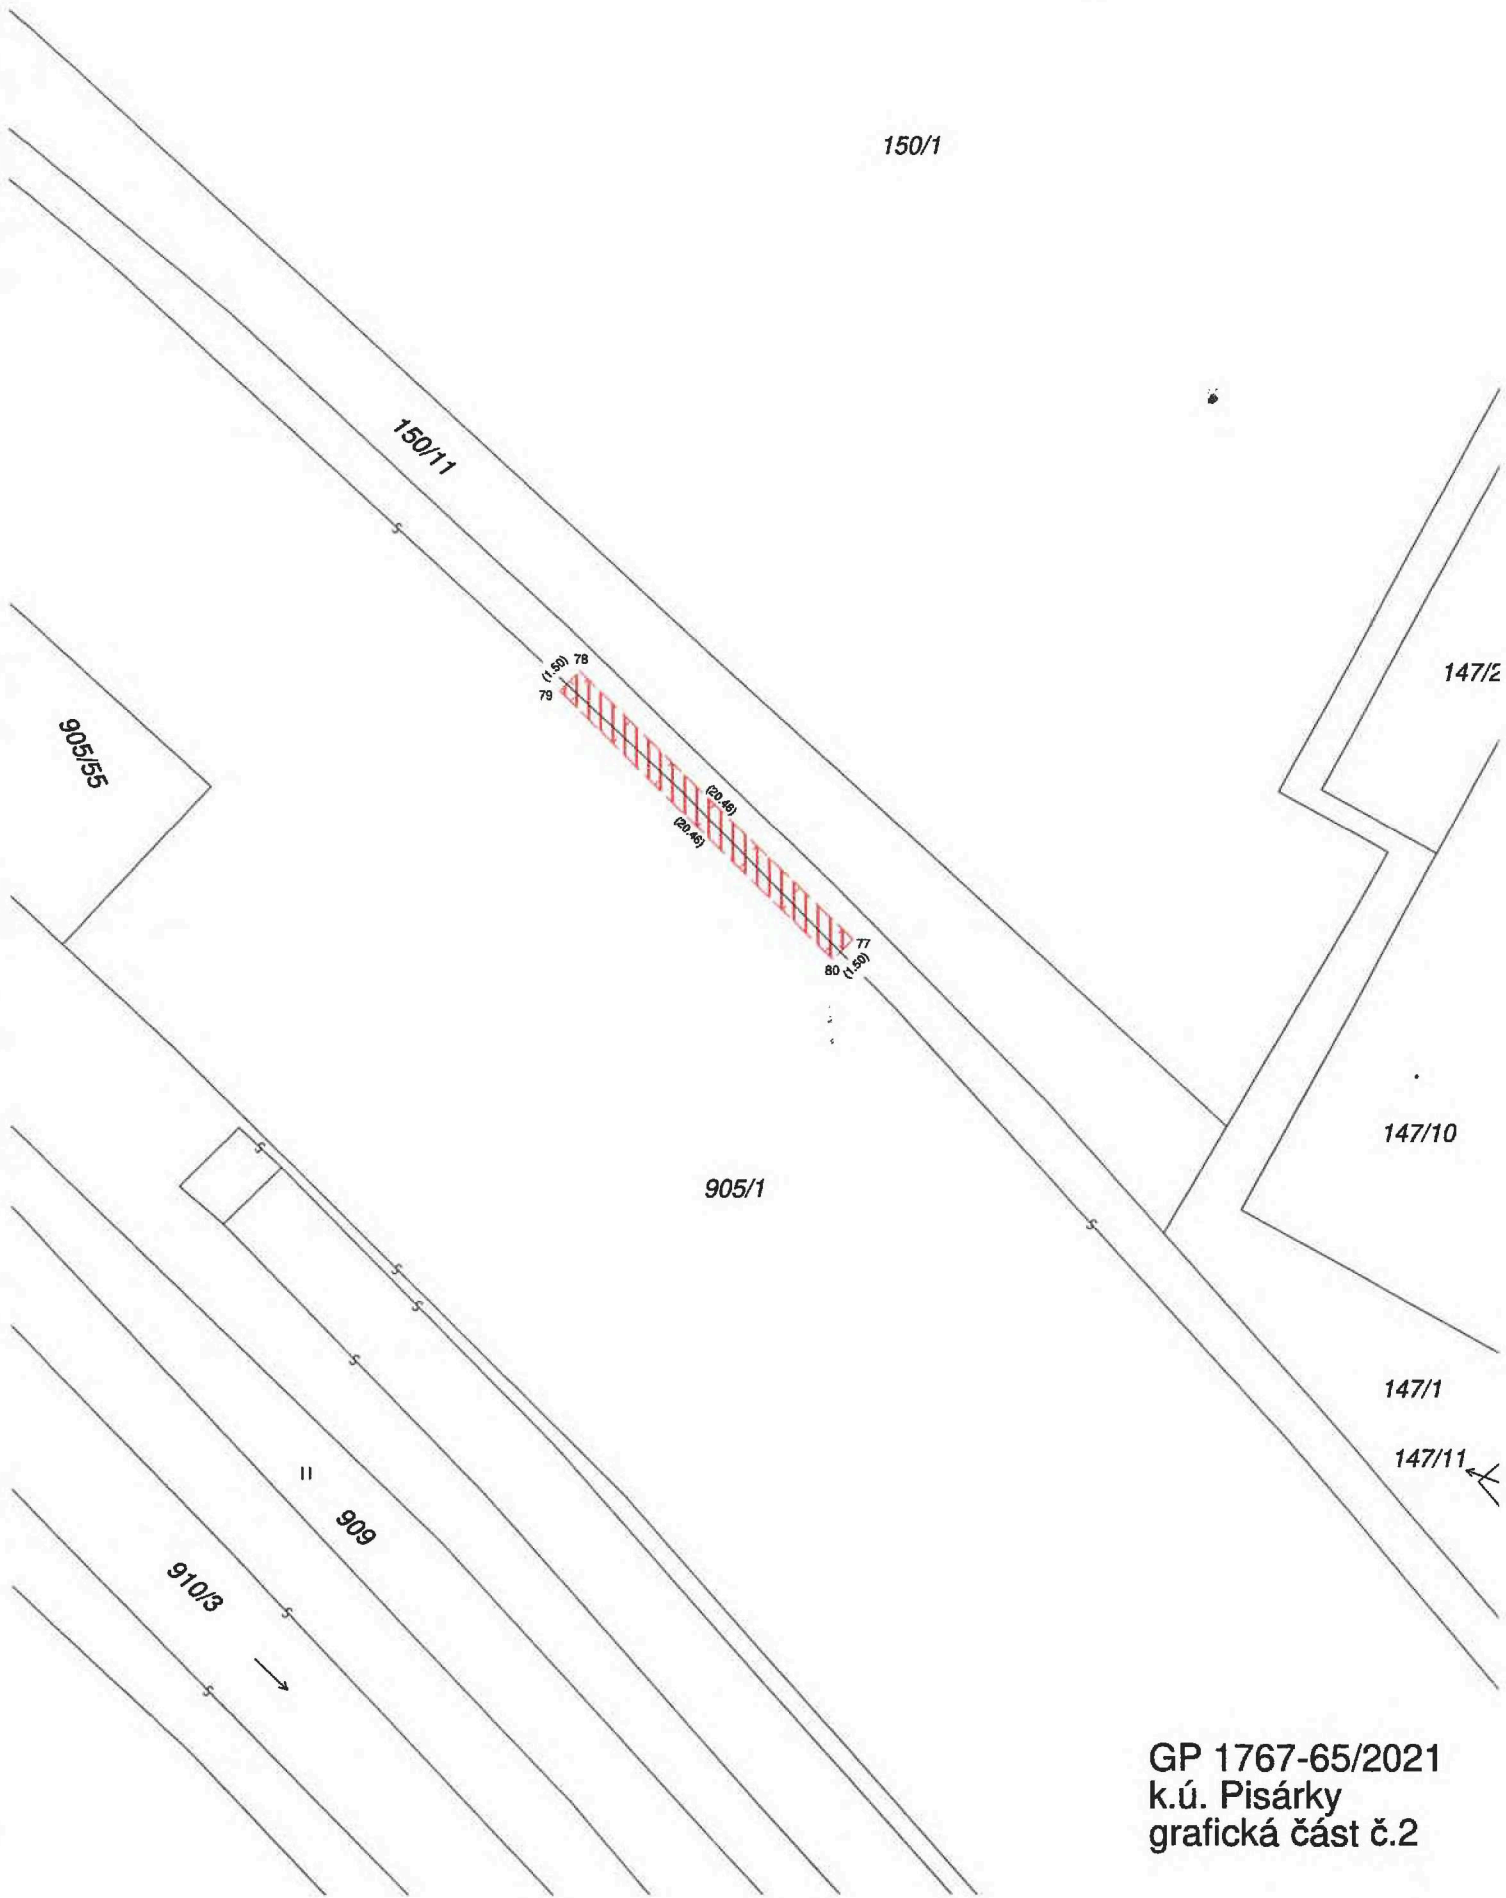

150/1

150/1

905/55

78
79

(20.48)
(20.45)

77
80

905/1

147/2

147/10


147/1

147/11

909


910/3

GP 1767-65/2021
k.ú. Pisárky
grafická část č.2

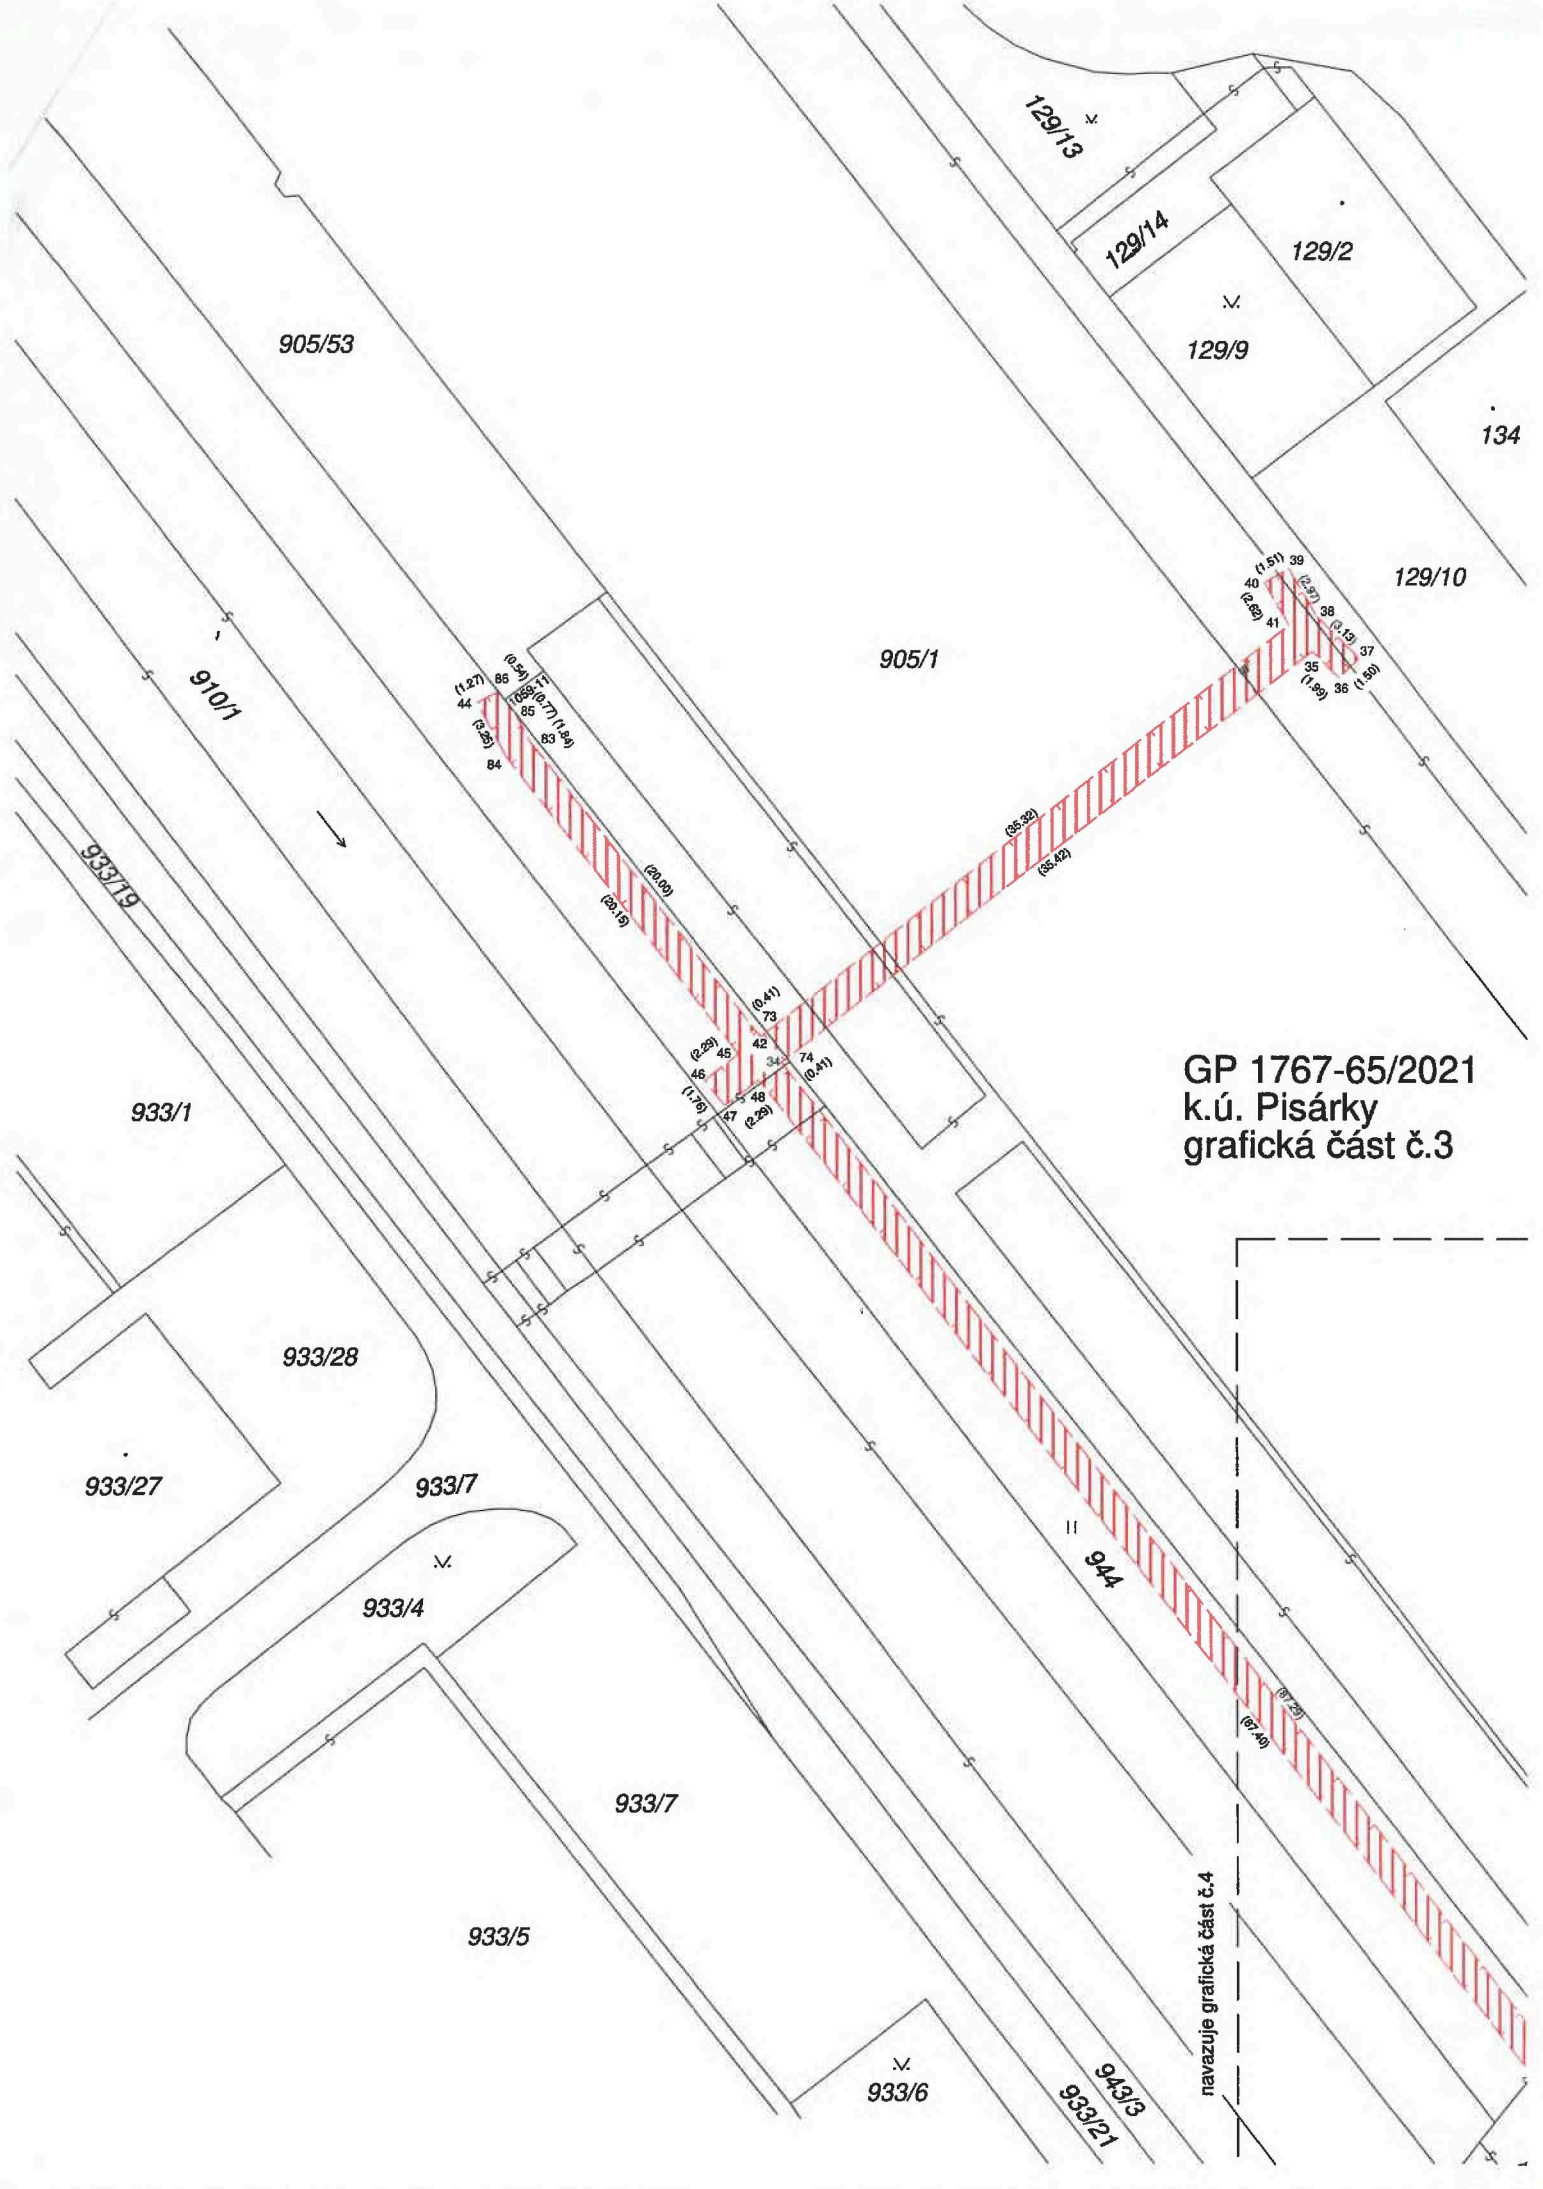

GP 1767-65/2021
k.ú. Pisárky
grafická část č.3

navazuje grafická část č.4

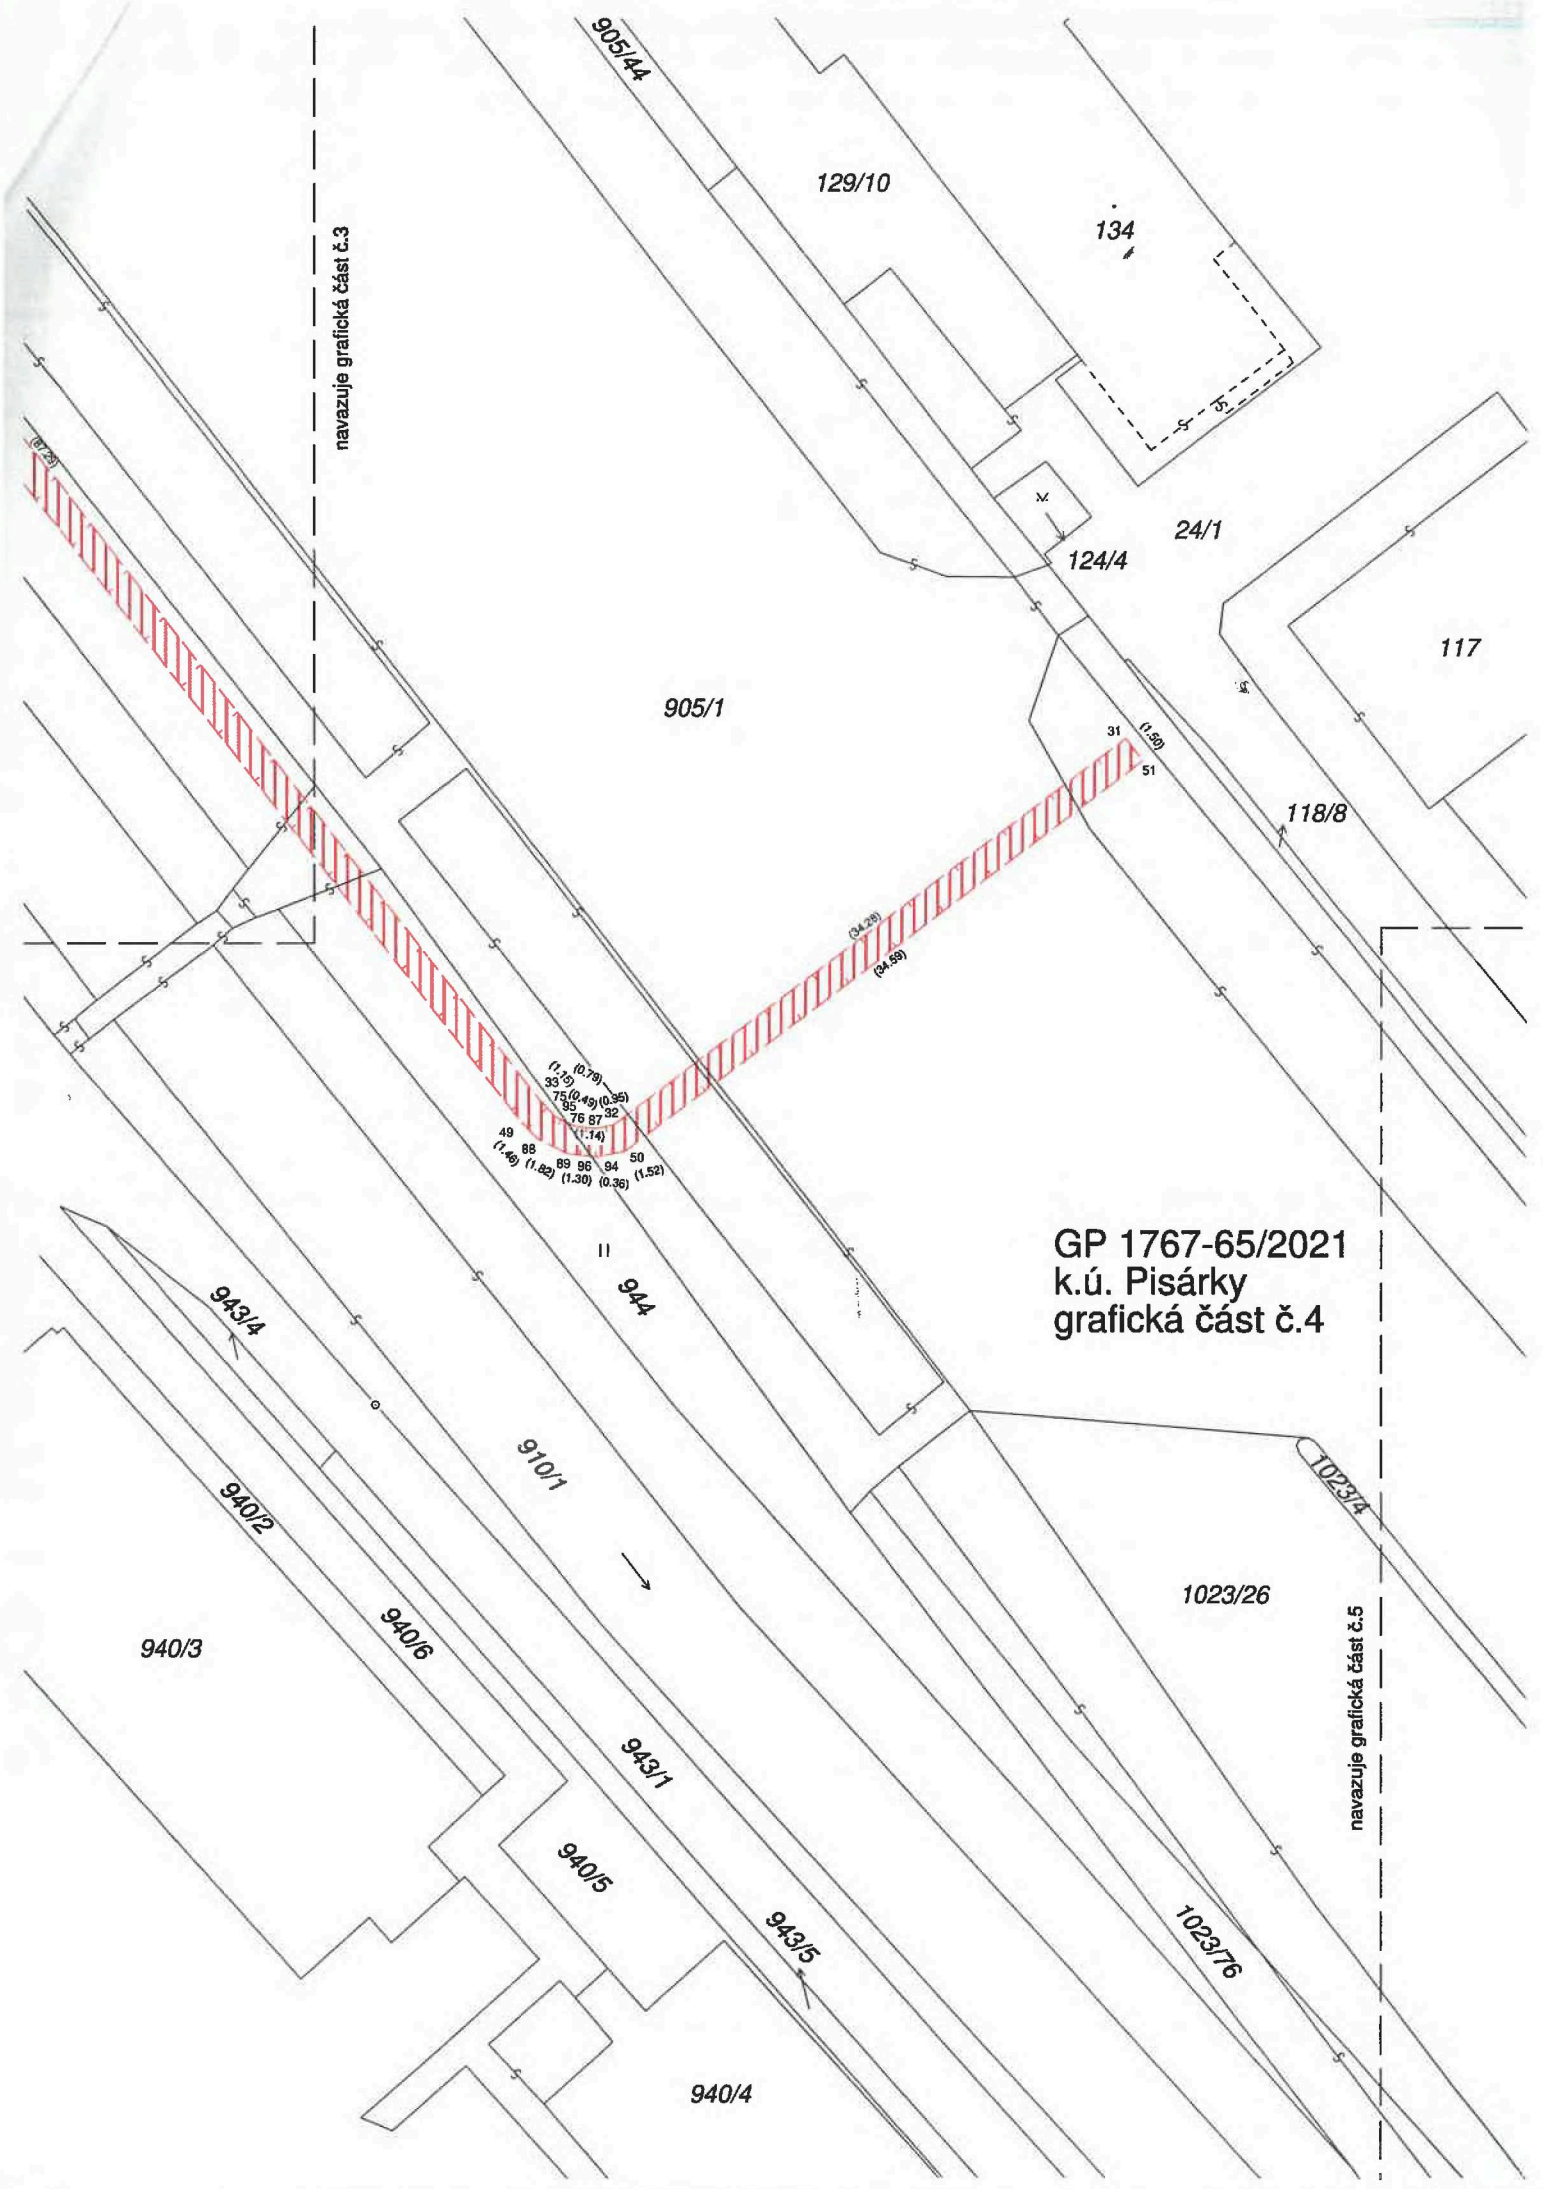


navazuje grafická část č.3

GP 1767-65/2021
k.ú. Pisárky
grafická část č.4

navazuje grafická část č.5

Point No.	X (m)	Y (m)
49	1.46	1.46
88	1.82	1.82
89	1.30	1.30
96	1.30	0.36
94	1.52	1.52
50	0.36	1.52
33	0.78	0.36
75	0.49	0.36
95	0.76	0.87
76	0.76	0.87
87	0.76	0.87
32	0.76	0.87
31	0.78	0.36
51	0.36	1.52

navazuje grafická část č.4

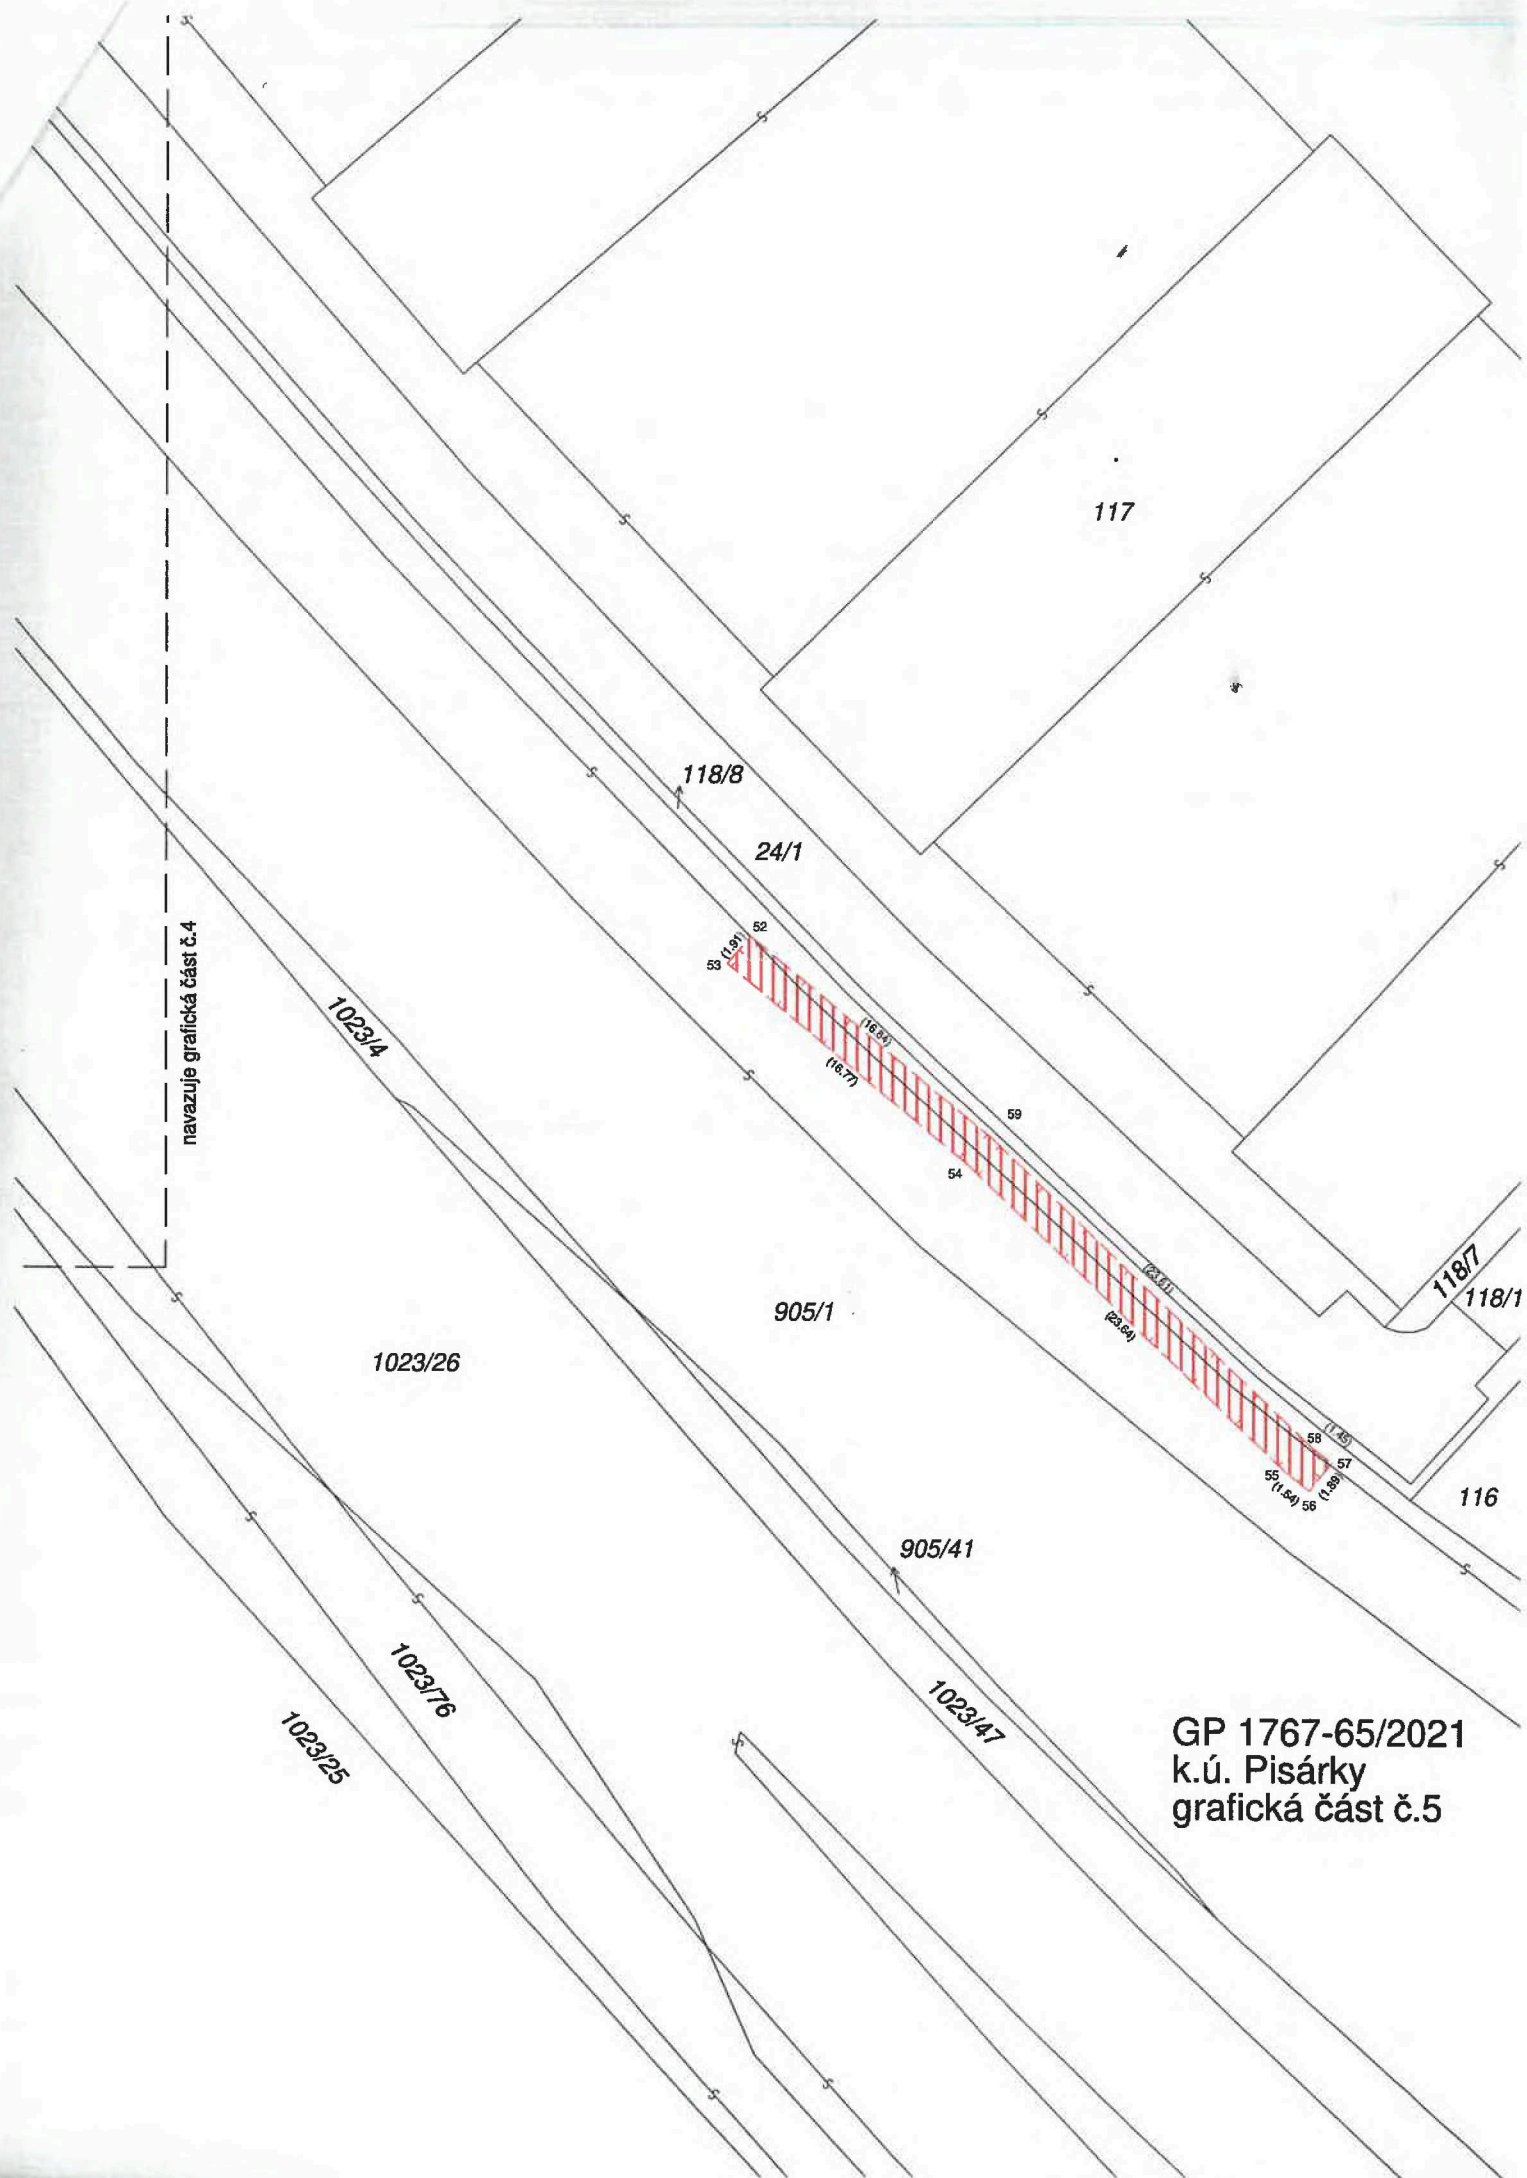

GP 1767-65/2021
k.ú. Pisárky
grafická část č.5